



KOORDINAČNÍ SITUACE HTÚ M 1:500

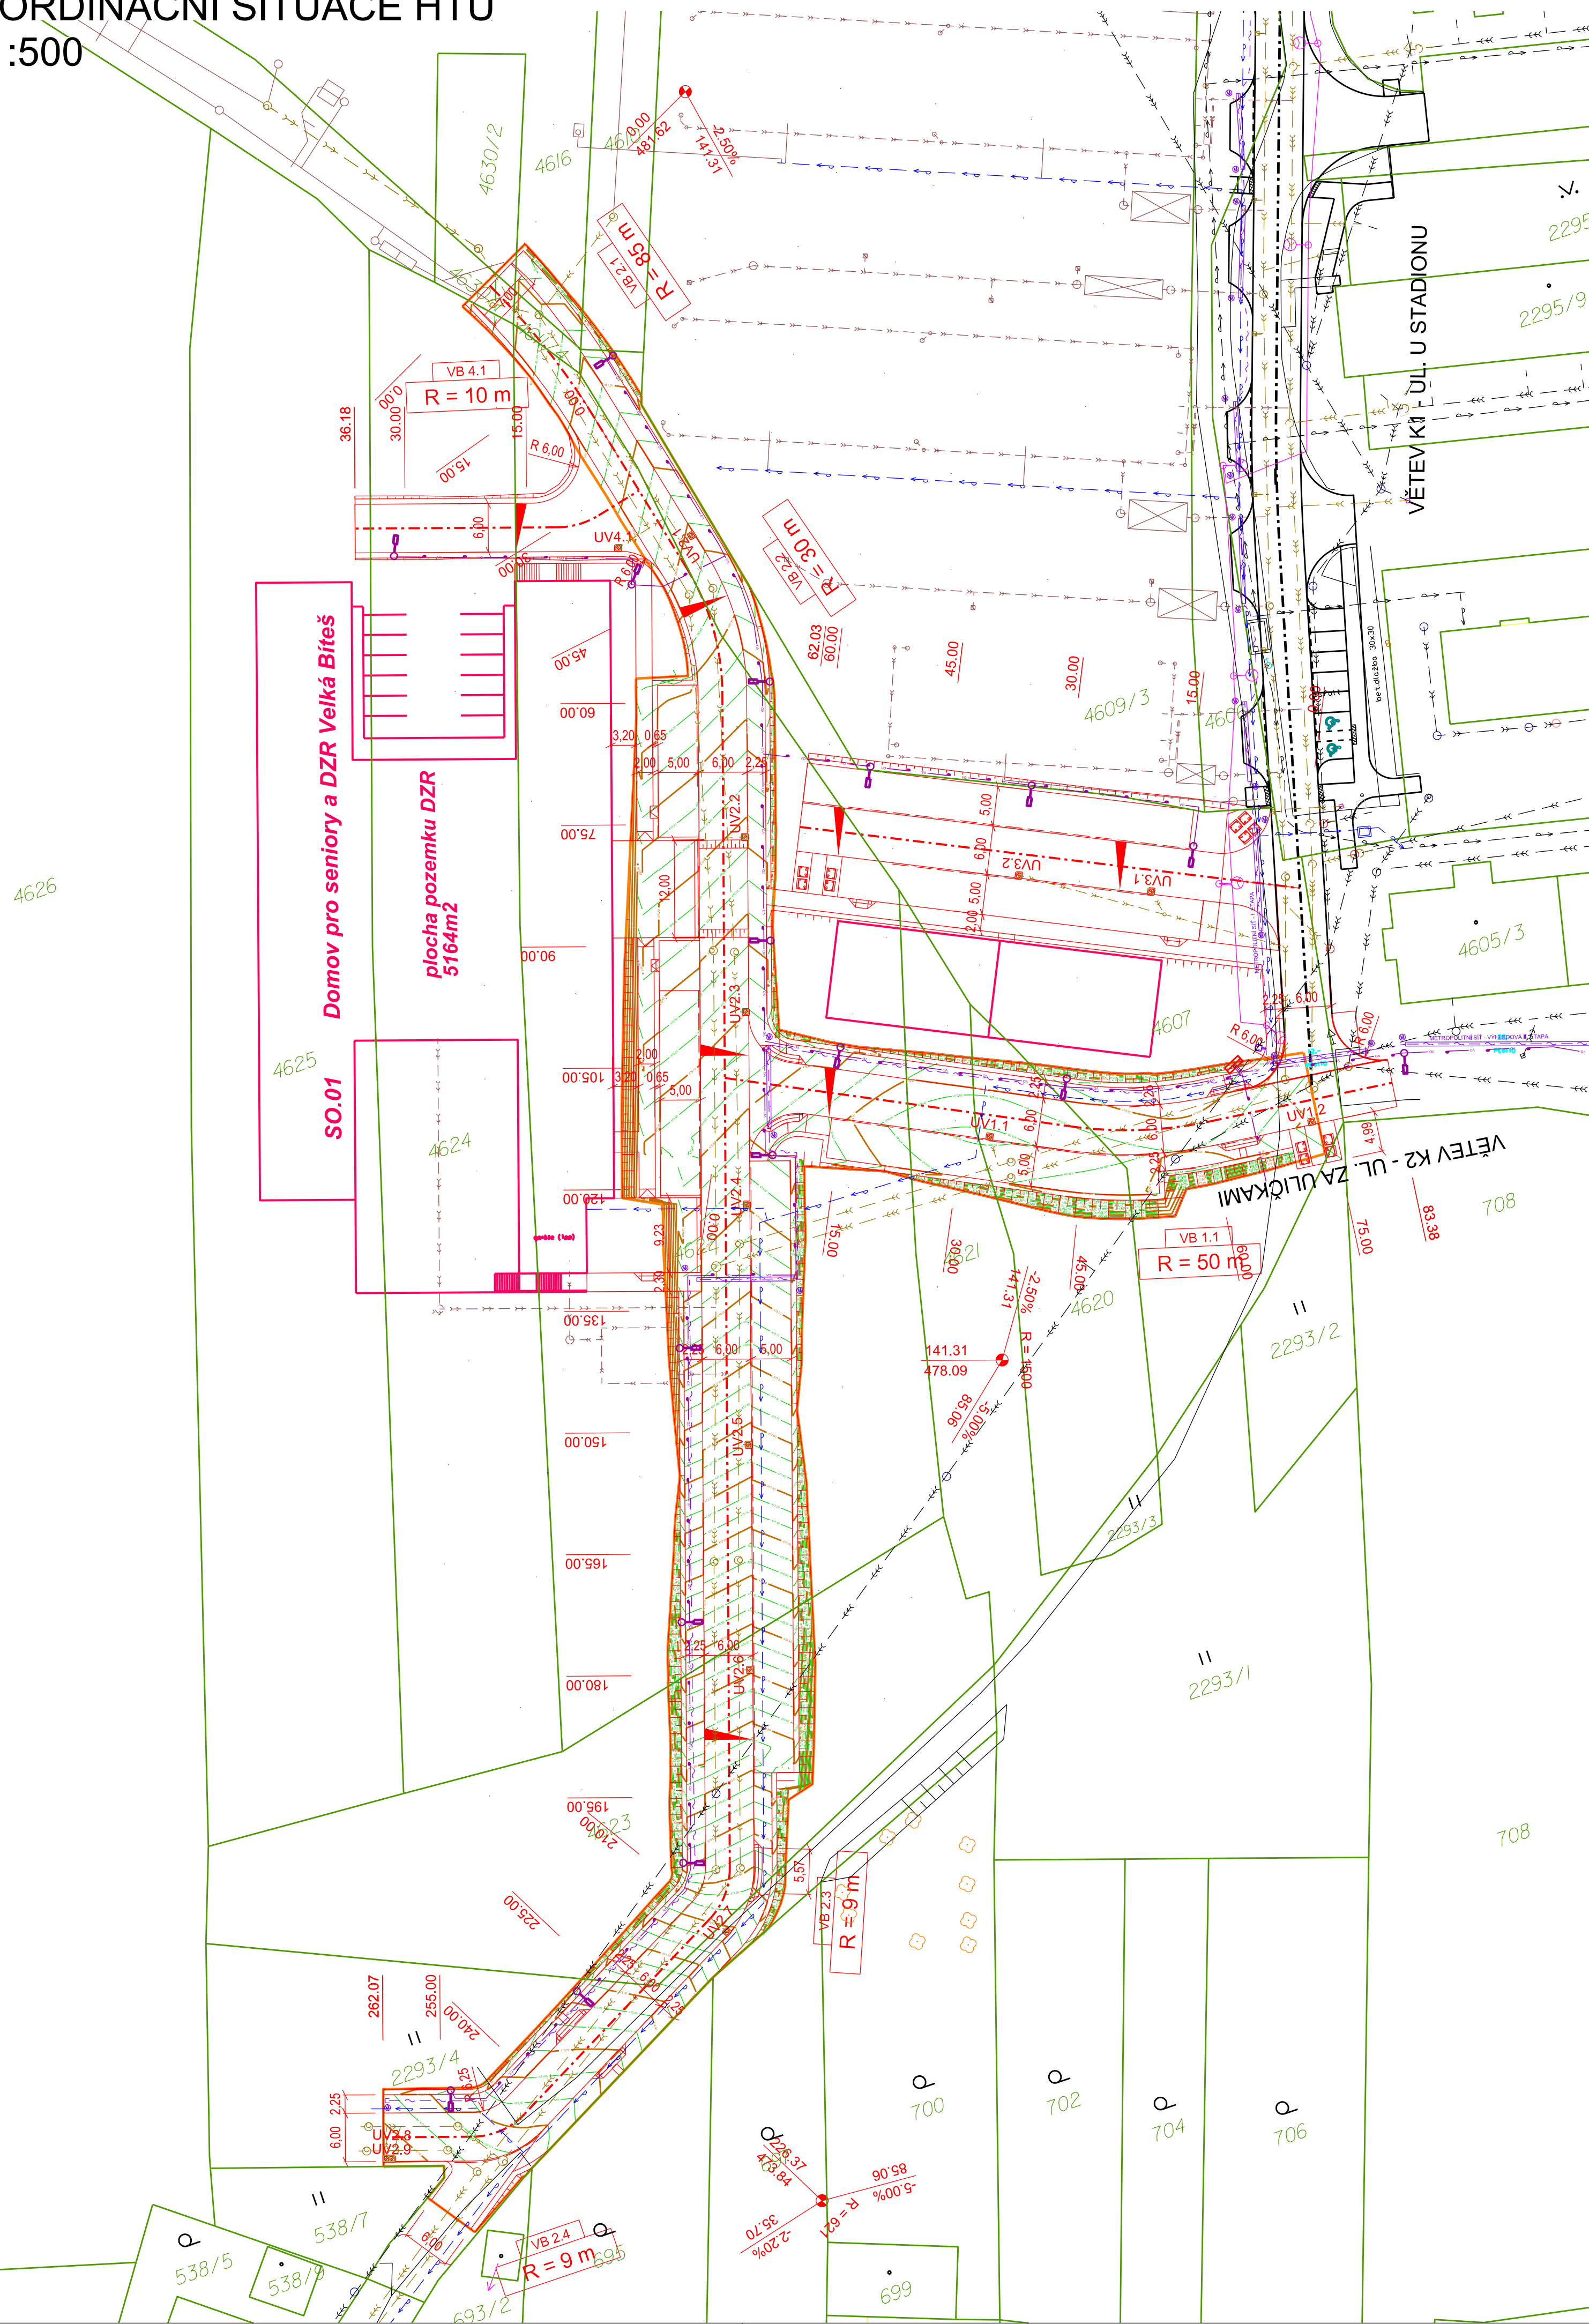

LEGENDA:

- | | |
|---|-------------------------------|
|  | Osa komunikace |
|  | Hrany - nový stav |
|  | Hrany - stávající stav |
|  | Katastr nemovitostí - hranice |
|  | Hrana HTÚ |
|  | Staničení - příčné řezy |

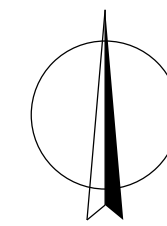

Souřadnicový systém : JTSK
Výškový systém : BpV

Akce: **Velká Bíteš Novostavba 14 BD,
ul. U Stadionu, DZR ul. Tyršova - hrubé
terénní úpravy**

Dokumentace pro vydání společného povolení

C. Situační výkresy

Investor: město Velká Bíteš

KOORDINAČNÍ SITUACE HTÚ



Zakázka číslo:	833/2020
----------------	----------

Datum: 11/2020

HIP:	Ing. Martin Rambousek
------	-----------------------

Projektant: Ing. Lucie Mikulášková

Měřítko: 1:500	Výkres č. C.3
-------------------	------------------