








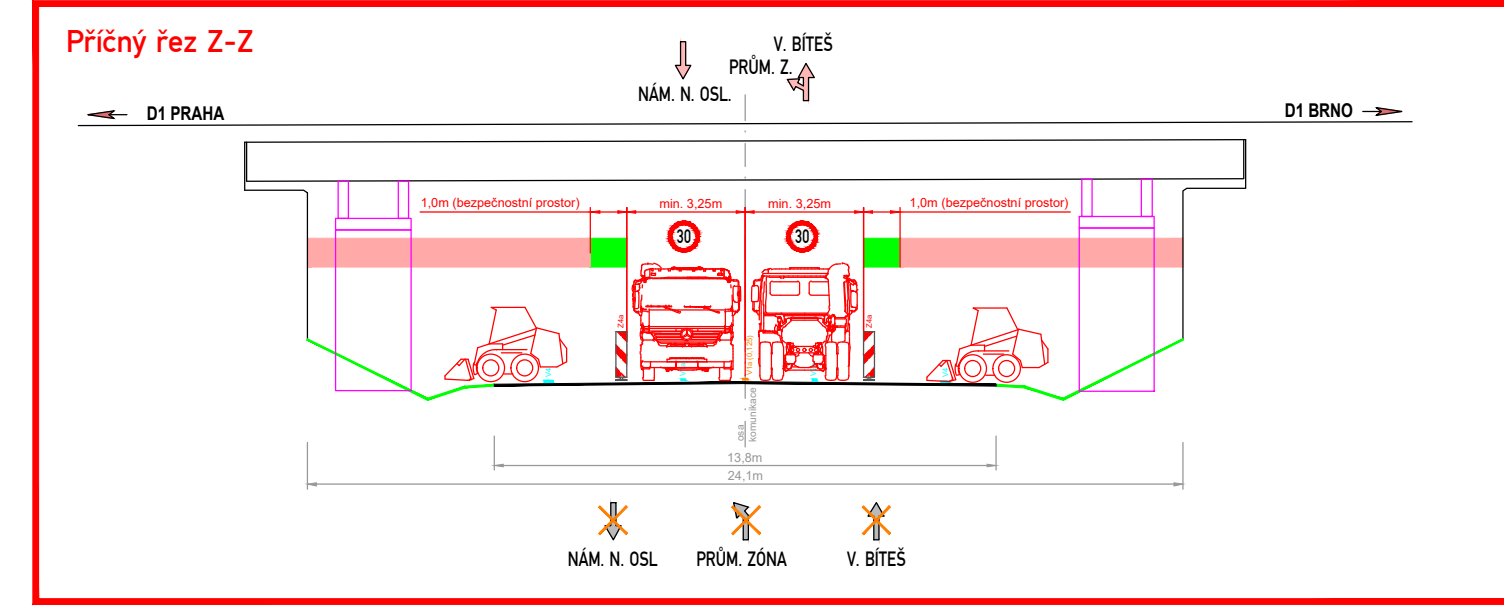
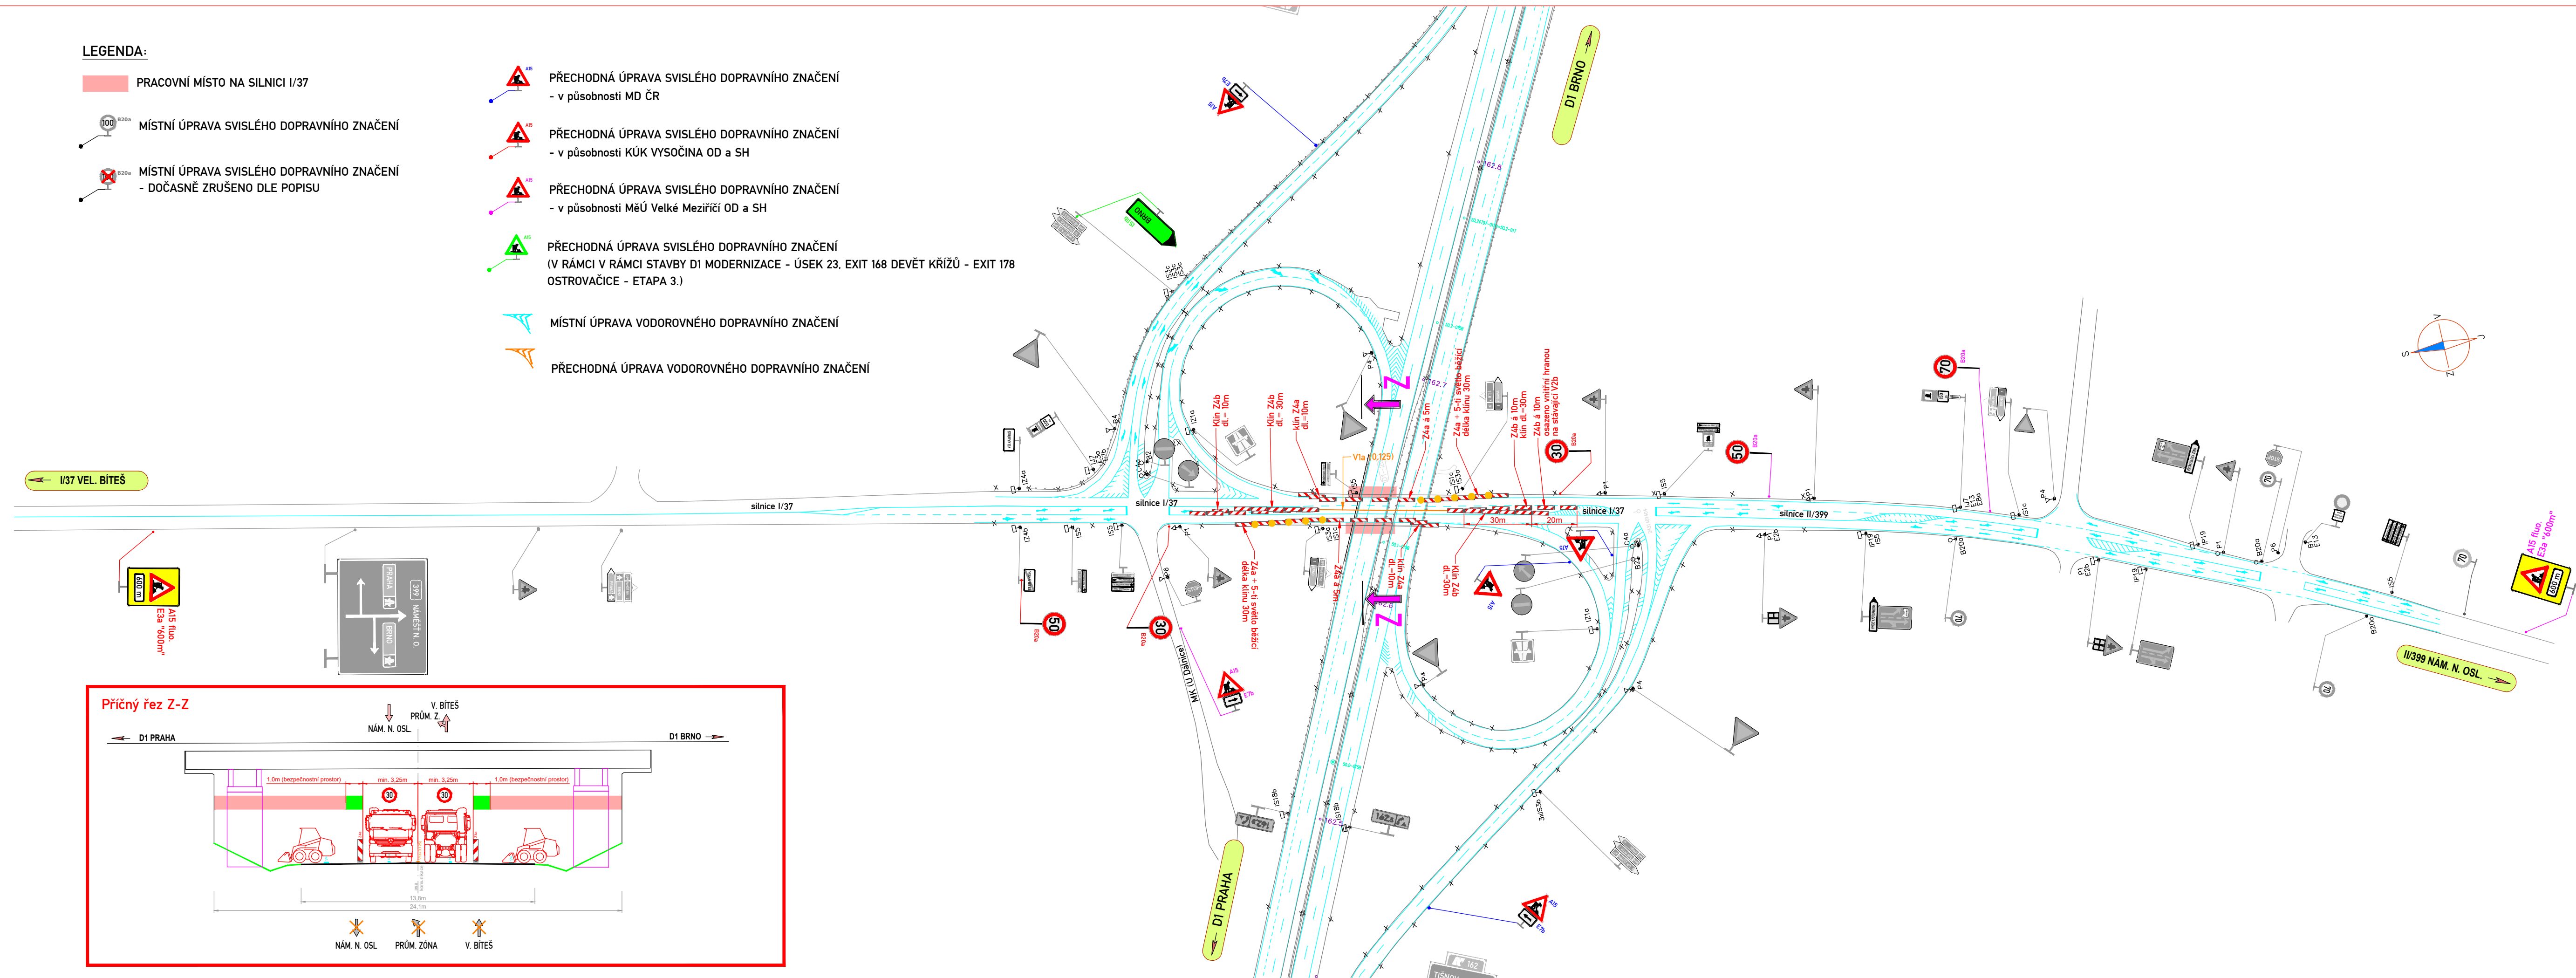



LEGENDA:

-  PRACOVNÍ MÍSTO NA SILNICI I/37
-  MÍSTNÍ ÚPRAVA SVISLÉHO DOPRAVNÍHO ZNAČENÍ
-  MÍSTNÍ ÚPRAVA SVISLÉHO DOPRAVNÍHO ZNAČENÍ - DOČASNĚ ZRUŠENO DLE POPISU
-  PŘECHODNÁ ÚPRAVA SVISLÉHO DOPRAVNÍHO ZNAČENÍ - v působnosti MD ČR
-  PŘECHODNÁ ÚPRAVA SVISLÉHO DOPRAVNÍHO ZNAČENÍ - v působnosti KÚK VYSOČINA OD a SH
-  PŘECHODNÁ ÚPRAVA SVISLÉHO DOPRAVNÍHO ZNAČENÍ - v působnosti MěÚ Velké Meziříčí OD a SH
-  PŘECHODNÁ ÚPRAVA SVISLÉHO DOPRAVNÍHO ZNAČENÍ (V RÁMCI V RÁMCI STAVBY D1 MODERNIZACE - ÚSEK 23. EXIT 168 DEVĚT KŘÍŽŮ - EXIT 178 OSTROVAČICE - ETAPA 3.)
-  MÍSTNÍ ÚPRAVA VODOROVNÉHO DOPRAVNÍHO ZNAČENÍ
-  PŘECHODNÁ ÚPRAVA VODOROVNÉHO DOPRAVNÍHO ZNAČENÍ




Souřadnicový systém S-JTSK, Výškový systém Bpv

Objednatel:



ŘEDITELSTVÍ SILNIC A DÁLNIC ČR
NA PANKRÁCI 56, 145 05 PRAHA 4

ŘEDITELSTVÍ SILNIC A DÁLNIC ČR

ZNAKOM s.r.o. – ZENGOVA 2694/4, 615 00 BRNO, TEL. 602 593 383, ZNAKOM@ZNAKOM.CZ, (PRACOVNÍSTE: RYBNÍČEK 12, 602 00 BRNO)		Zhotovitel:
Navrhl/vypracoval: David SKALICKÝ	Zodpovědný projektant: David SKALICKÝ	Ředitel: Radek SUCHOMEL
podpis: <i>David Skalický</i>	podpis: <i>David Skalický</i>	podpis: <i>Radek Suchomel</i>
Technická kontrola: Petr OŠMERA	Hlavní inženýr projektu: Petr OŠMERA	
podpis: <i>Petr Ošmera</i>	podpis: <i>Petr Ošmera</i>	ZNAKOM s.r.o., ZENGOVA 2694/4, 615 00 BRNO

Kraj: VYSOČINA	Čís. zakázky: 21Z00628
Okres: ŽDĀR NAD SÁZAVOU	Čís. revize: 00
Objednatel: ŘEDITELSTVÍ SILNIC A DÁLNIC ČR	Datum: 03/2021
Akce: D1 EXIT 162 VELKÁ BÍTEŠ VLEVO	Formát: 297x995
	Měřítko: 1:1500
Objekt: DOPRAVNÍ OPATŘENÍ BĚHEM VÝSTAVBY	Stupeň: RDS
Priloha: SITUACE - SPODNÍ STAVBA - ETAPA A	Čís. přílohy: 4.1