



SITUACE ŠIRŠÍCH VZTAHŮ

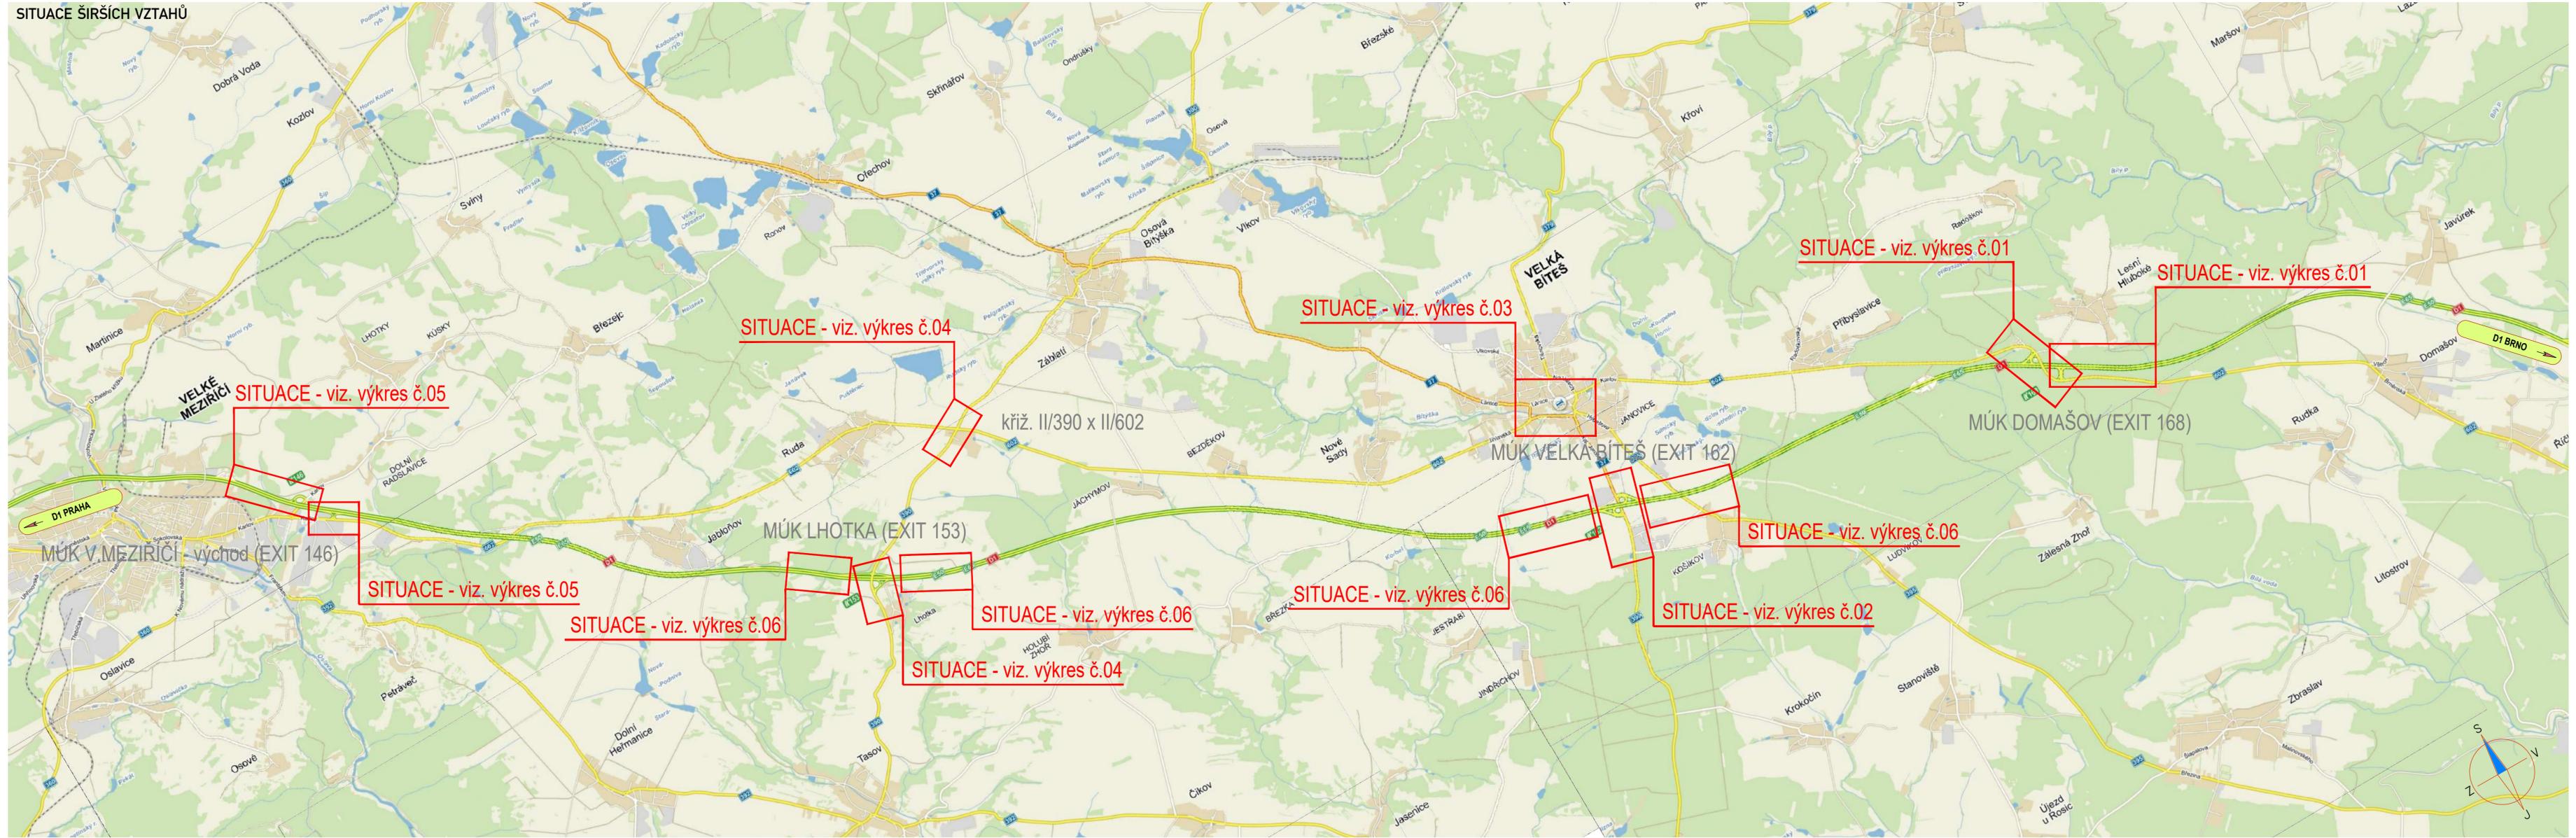



ZNAKOM s.r.o. – ZENGOVA 2694/4, 615 00 BRNO, TEL. 725 015 243, ZNAKOM@ZNAKOM.CZ, (PRACOVISŤE: RYBNÍČEK 332/12, 602 00 BRNO)			
Navrhl/vypracoval: Daniel JANCÍK podpis: <i>D. Jancík</i>	Zodpovědný projektant: Daniel JANCÍK podpis: <i>D. Jancík</i>	Ředitel: Radek SUCHOMEL podpis: <i>R. Suchomel</i>	Zhotovitel: ZNAKOM ZNAKOM s.r.o., ZENGOVA 2694/4, 615 00 BRNO
Technická kontrola: David SKALICKÝ podpis: <i>D. Skalický</i>	Hlavní inženýr projektu: Petr OSMĚRA podpis: <i>P. Osměra</i>		

Kraj: JIHO-MORAVSKÝ	Čís. zakázky: 22Z00265
Investor: MĚSTA A OBCE V DOTČENÉM ÚSEKU SILNICE II/602	Měřítko: —
Akce: SILNICE II/602 VYLOUČENÍ TRANZITNÍ NÁKLADNÍ DOPRAVY NAD 12t V ÚSEKU D1 EXIT 146 - EXIT 168	Datum: 10/2021
	Formát: 297x1080
	Čís. revize: 0
Příloha: MÍSTNÍ ÚPRAVA DOPRAVNÍHO ZNAČENÍ KLAD LISTŮ	Stupeň: RDS
	Čís. přílohy: 00

POZICE NAVRHOVANÉHO DZ - POHLED 1

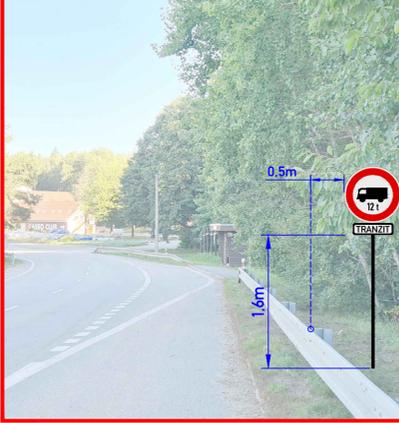

POZICE NAVRHOVANÉHO DZ - POHLED 2

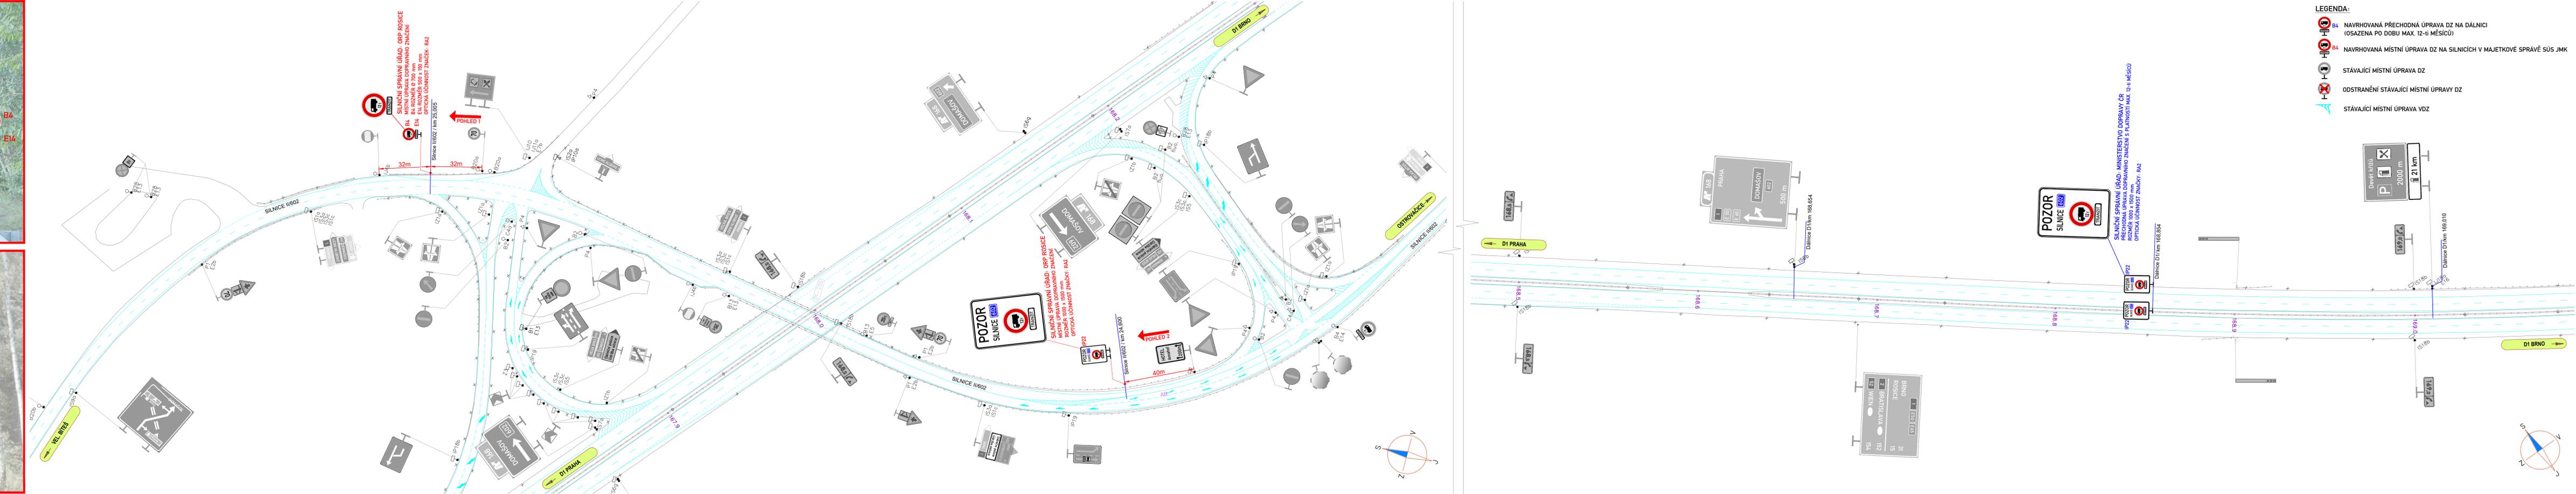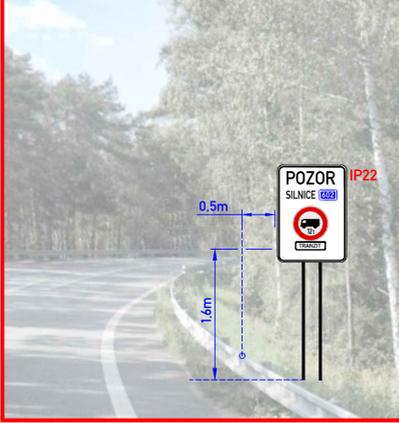

LEGENDA:

- B4 NAVRHOVANÁ PŘECHODNÁ ÚPRAVA DZ NA DALNICI (OSAŽENA PO DOBU MAX. 12-ti MĚSÍCŮ)
- B4 NAVRHOVANÁ MÍSTNÍ ÚPRAVA DZ NA SILNICÍCH V MAJETKOVÉ SPRÁVĚ SÚS JMK
- STÁVAJÍCÍ MÍSTNÍ ÚPRAVA DZ
- ODSTRANĚNÍ STÁVAJÍCÍ MÍSTNÍ ÚPRAVY DZ
- STÁVAJÍCÍ MÍSTNÍ ÚPRAVA VDZ


Souřadnicový systém S-JTSK, Výškový systém Bpv

ZNAKOM s.r.o. – ZENGROVA 2694/4, 615 00 BRNO, TEL. 725 015 243, ZNAKOM@ZNAKOM.CZ, (PRACOVIŠTĚ: RYBNÍČEK 332/12, 602 00 BRNO)	Zhotovitel:
Naměřil/vypracoval: Daniel JANCÍK	Zodpovědný projektant: Daniel JANCÍK
podpis: <i>Daniel Jancik</i>	podpis: <i>Daniel Jancik</i>
Redaktor: Radek SUCHOMEL	podpis: <i>Radek Suchomel</i>
Technická kontrola: David SKALICKÝ	podpis: <i>David Skalicky</i>
podpis: <i>David Skalicky</i>	podpis: <i>Petr Osmera</i>
podpis: <i>David Skalicky</i>	podpis: <i>Petr Osmera</i>


ZNAKOM s.r.o., ZENGROVA 2694/4, 615 00 BRNO

Kraj: JIHOHMORAVSKÝ	Čís. zakázky: 22Z00265
Investor: MĚSTA A OBCE V DOTČENÉM ÚSEKU SILNICE II/602	Měřítko: 1:1000
	Datum: 10/2021
	Formát: 297x1780
Ásice: SILNICE II/602 VYLOUČENÍ TRANZITNÍ NÁKLADNÍ DOPRAVY NAD 12t V ÚSEKU D1 EXIT 146 - EXIT 168	Čís. měřítka: 0
Průloha: MÍSTNÍ ÚPRAVA DOPRAVNÍHO ZNAČENÍ SITUACE - MUK DOMAŠOV (EXIT 168)	Stupeň: Souprava:
	RDS
	Čís. přílohy: 01

POZICE NAVRHOVANÉHO DZ - POHLED 1

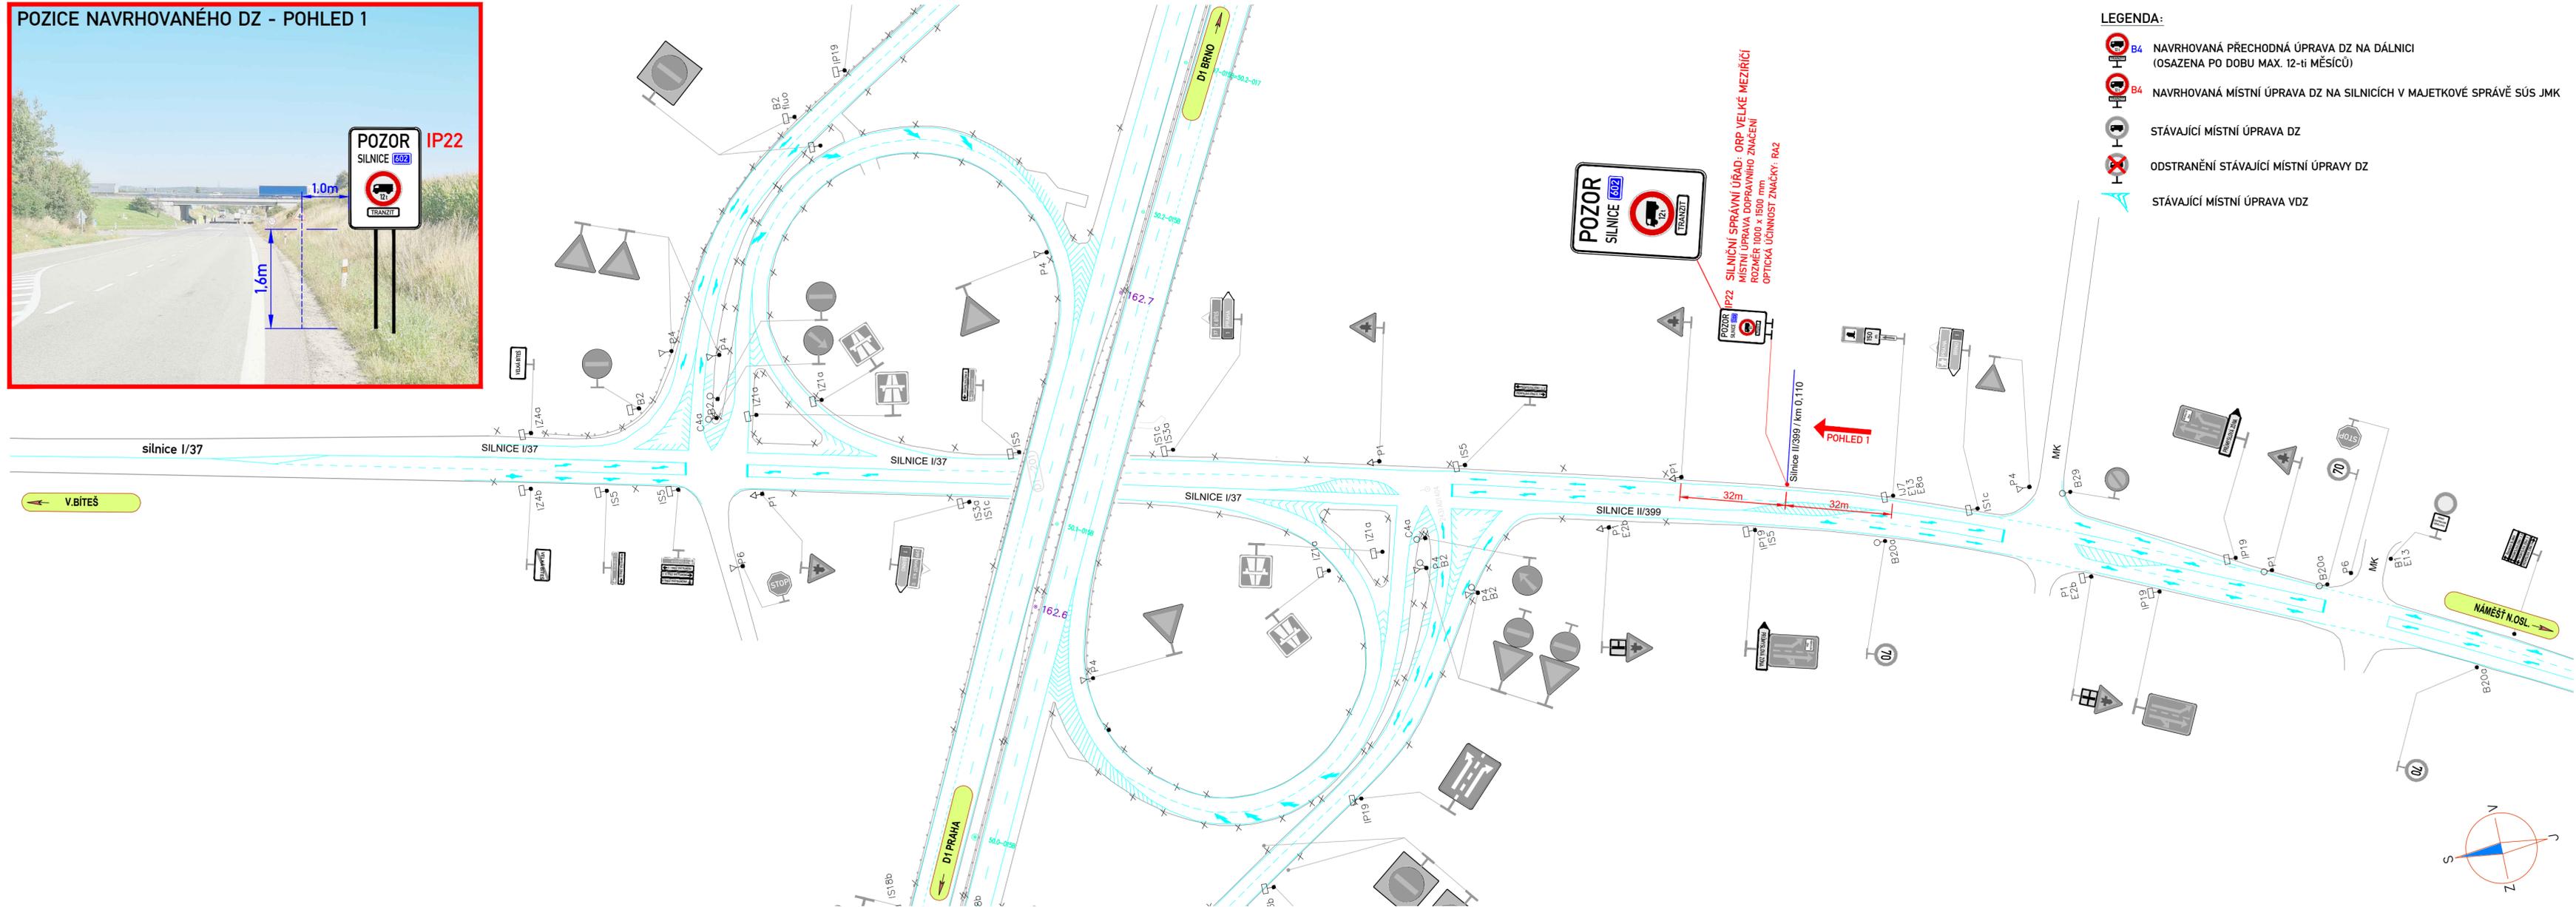

- LEGENDA:**
- B4 NAVRHOVANÁ PŘECHODNÁ ÚPRAVA DZ NA DÁLNICI (OSAZENA PO DOBU MAX. 12-ti MĚSÍCŮ)
 - B4 NAVRHOVANÁ MÍSTNÍ ÚPRAVA DZ NA SILNÍCÍCH V MAJETKOVÉ SPRÁVĚ SÚS JMK
 - STÁVAJÍCÍ MÍSTNÍ ÚPRAVA DZ
 - ODSTRANĚNÍ STÁVAJÍCÍ MÍSTNÍ ÚPRAVY DZ
 - STÁVAJÍCÍ MÍSTNÍ ÚPRAVA VDZ

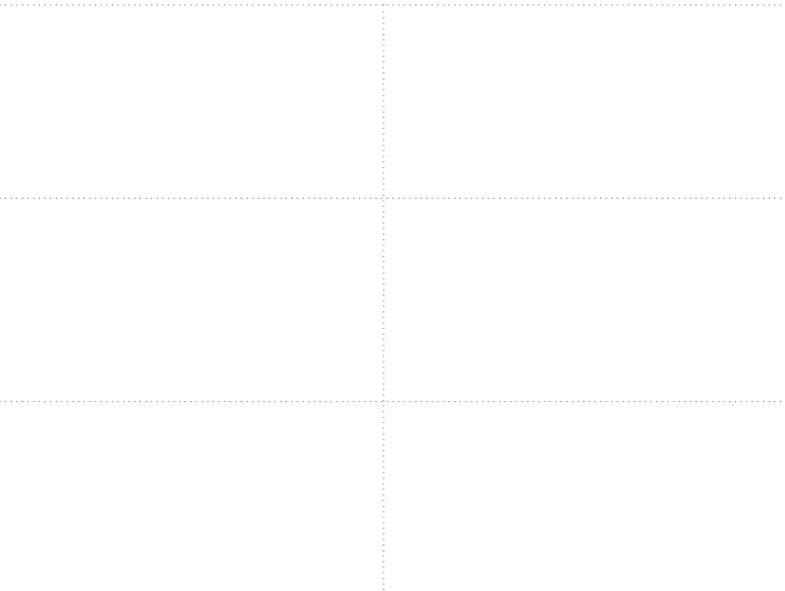


Souřadnicový systém S-JTSK, Výškový systém Bpv


ZNAKOM s.r.o. – ZENGROVA 2694/4, 615 00 BRNO, TEL. 725 015 243, ZNAKOM@ZNAKOM.CZ, (PRACOVNĚ: RYBNÍČEK 332/12, 602 00 BRNO)		Zhotovitel:	
Návrh/vypracoval: Daniel JANCÍK podpis: <i>D. Jancik</i>	Zodpovědný projektant: Daniel JANCÍK podpis: <i>D. Jancik</i>	Ředitel: Radek SUCHOMEL podpis: <i>R. Suchomel</i>	ZNAKOM
Technická kontrola: David SKALICKÝ podpis: <i>D. Skalicky</i>	Hlavní inženýr projektu: Petr OSMERA podpis: <i>P. Osmera</i>	ZNAKOM s.r.o., ZENGROVA 2694/4, 615 00 BRNO	

Kraj: JIHO MORAVSKÝ	Čís. zakázky: 22Z00265
Investor: MĚSTA A OBCE V DOTČENÉM ÚSEKU SILNICE II/602	Měřítko: 1:1000
Akce: SILNICE II/602 VYLOUČENÍ TRANZITNÍ NÁKLADNÍ DOPRAVY NAD 12t V ÚSEKU D1 EXIT 146 - EXIT 168	Datum: 10/2021
	Formát: 297x1010
Příloha: MÍSTNÍ ÚPRAVA DOPRAVNÍHO ZNAČENÍ SITUACE - MŮK VELKÁ BÍTEŠ (EXIT 162)	Čís. revize: 0
	Stupeň: Souprava:
	RDS
	Čís. přílohy: 02


POZICE NAVRHOVANÉHO DZ - POHLED 1

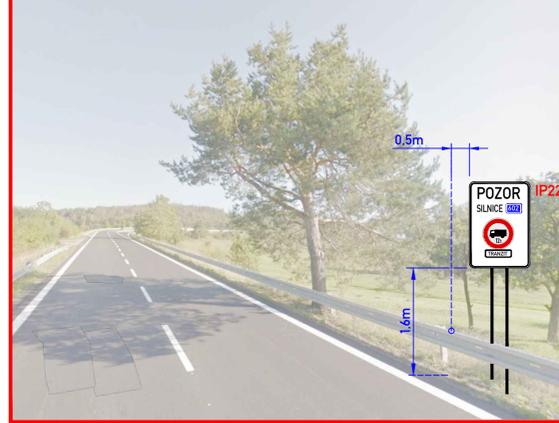



POZICE NAVRHOVANÉHO DZ - POHLED 3

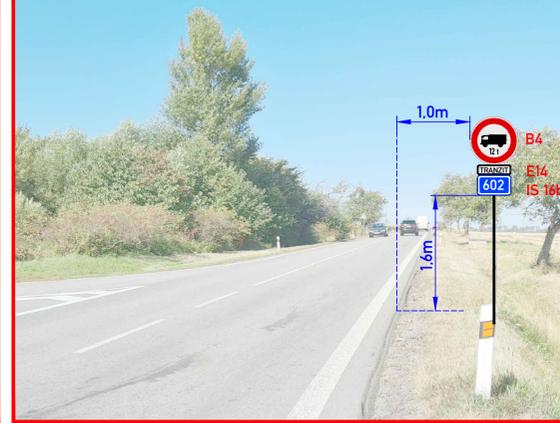

POZICE NAVRHOVANÉHO DZ - POHLED 2




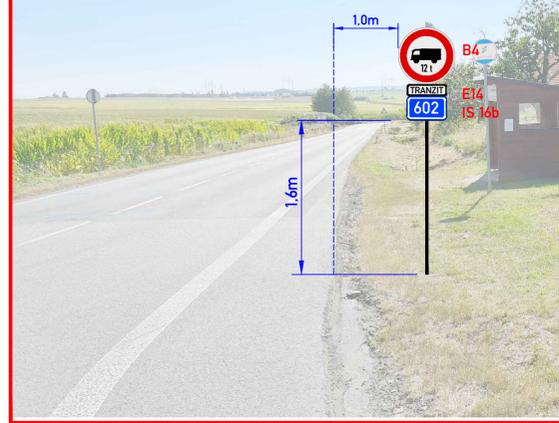


POZICE NAVRHOVANÉHO DZ - POHLED 4

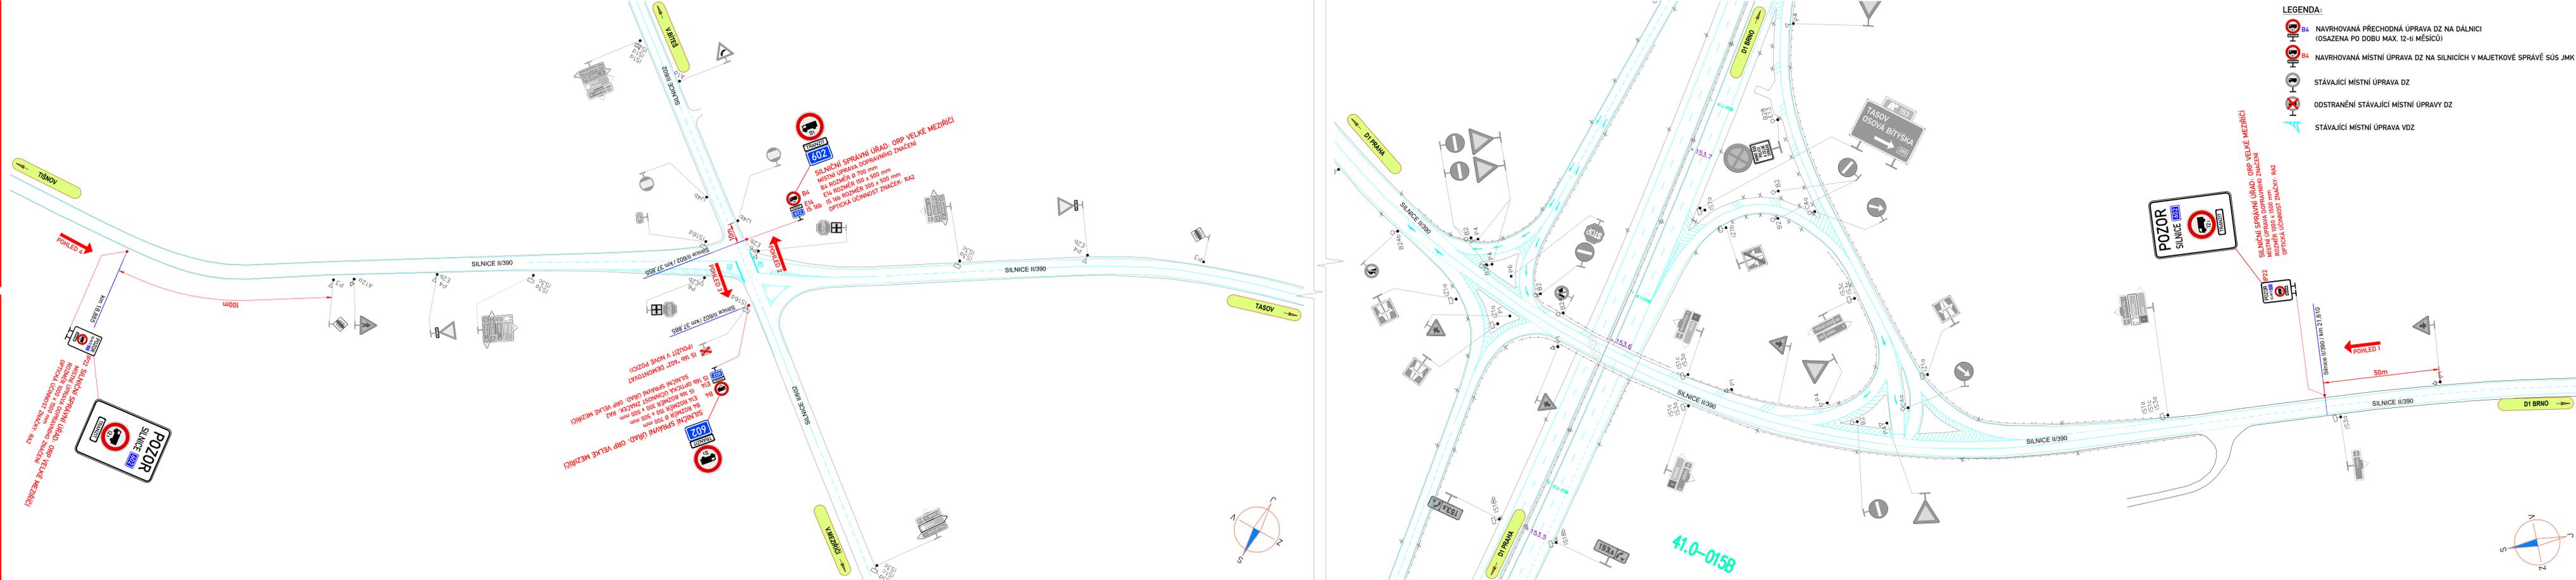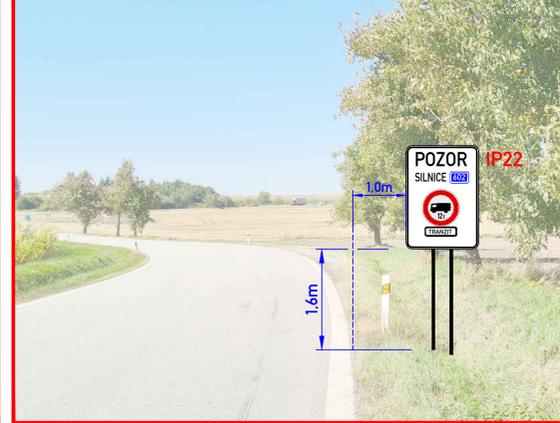


Souřadnicový systém S-JTSK, Výškový systém Bpv			
ZNAKOM s.r.o. - ZENGROVA 2694/4, 615 00 BRNO, TEL. 725 015 243, ZNAKOM@ZNAKOM.CZ, (PRACOVISÍ: RYBNÝČEK 332/12, 602 00 BRNO)	Zodpovědný projektant:	Realizace:	Zhotovitel:
Navrhl/vypracoval: Daniel JANCÍK	Daniel JANCÍK	Radek SUCHOMEL	ZNAKOM
podpis: <i>[Signature]</i>	podpis: <i>[Signature]</i>	podpis: <i>[Signature]</i>	podpis: <i>[Signature]</i>
Technická kontrola: David SKALICKÝ	Navrhl/montážní projekt: Petr OSMEBA		
podpis: <i>[Signature]</i>	podpis: <i>[Signature]</i>		

Kraj: JIHO-MORAVSKÝ	Čís. zakázky: 22Z00265
Investor: MĚSTA A OBCE V DOTČENÉM ÚSEKU SILNICE II/602	Měřítko: 1:1000
	Datum: 10/2021
	Formát: 297x1830
Objekt: SILNICE II/602 VYLOUČENÍ TRANZITNÍ NÁKLADNÍ DOPRAVY NAD 12t V ÚSEKU D1 EXIT 146 - EXIT 168	Čís. realizace: 0
	Stupeň: RDS
Příloha: MÍSTNÍ ÚPRAVA DOPRAVNÍHO ZNAČENÍ SITUACE - MŮK LHOTKA (EXIT 153) + KŘÍŽ II/602 x II/390	Čís. přílohy: 04

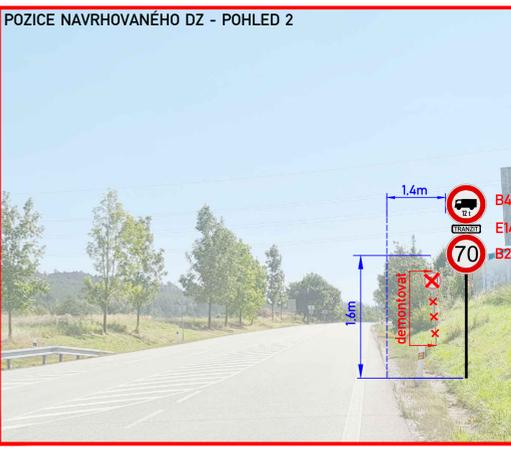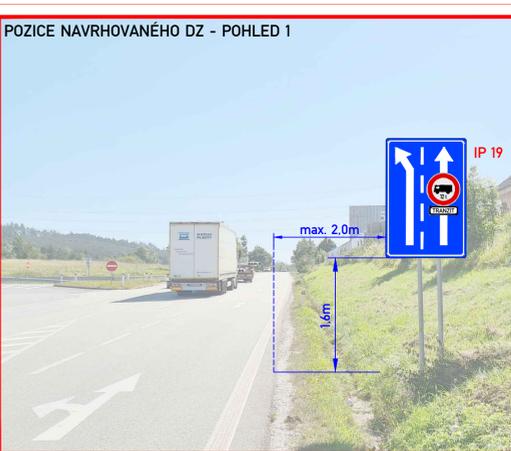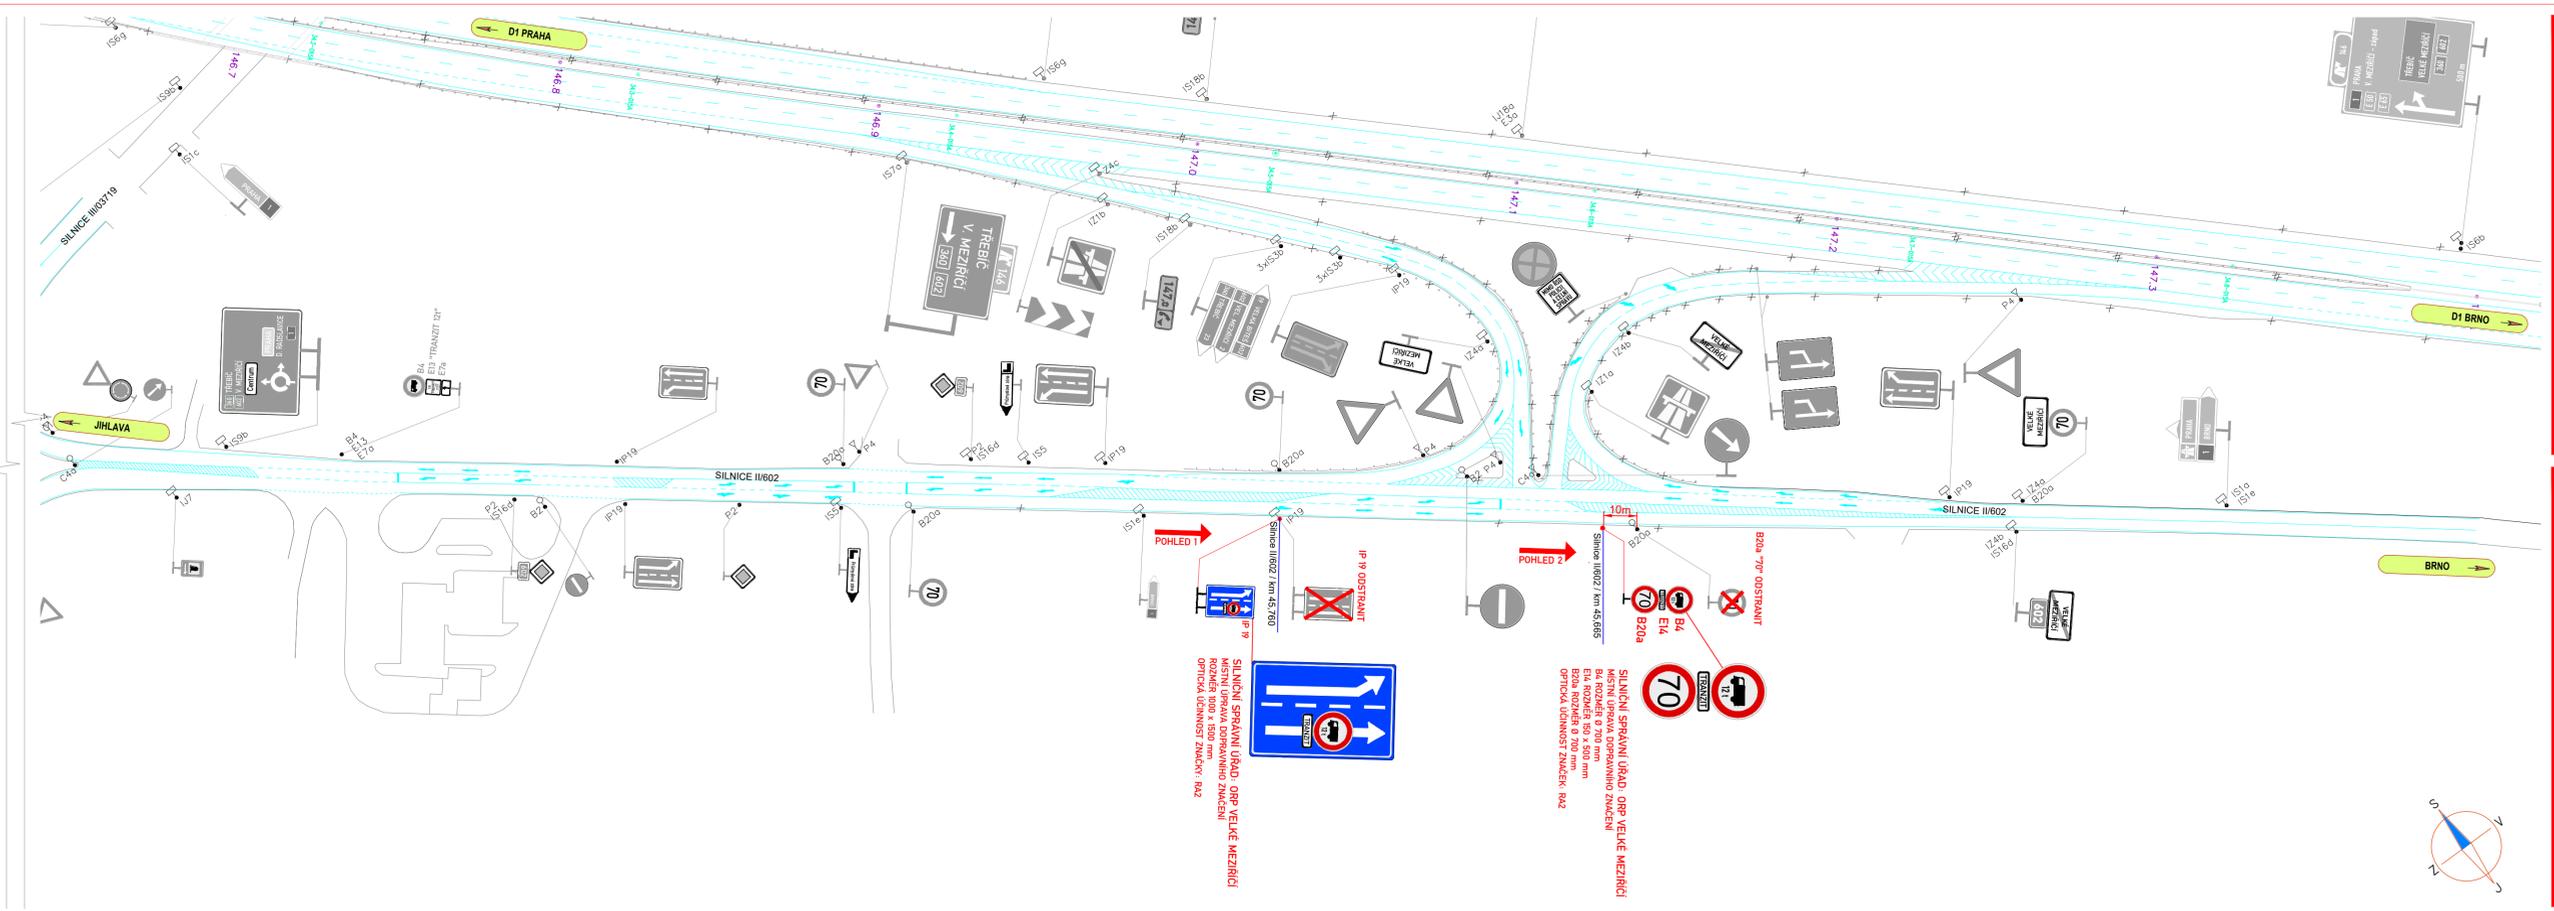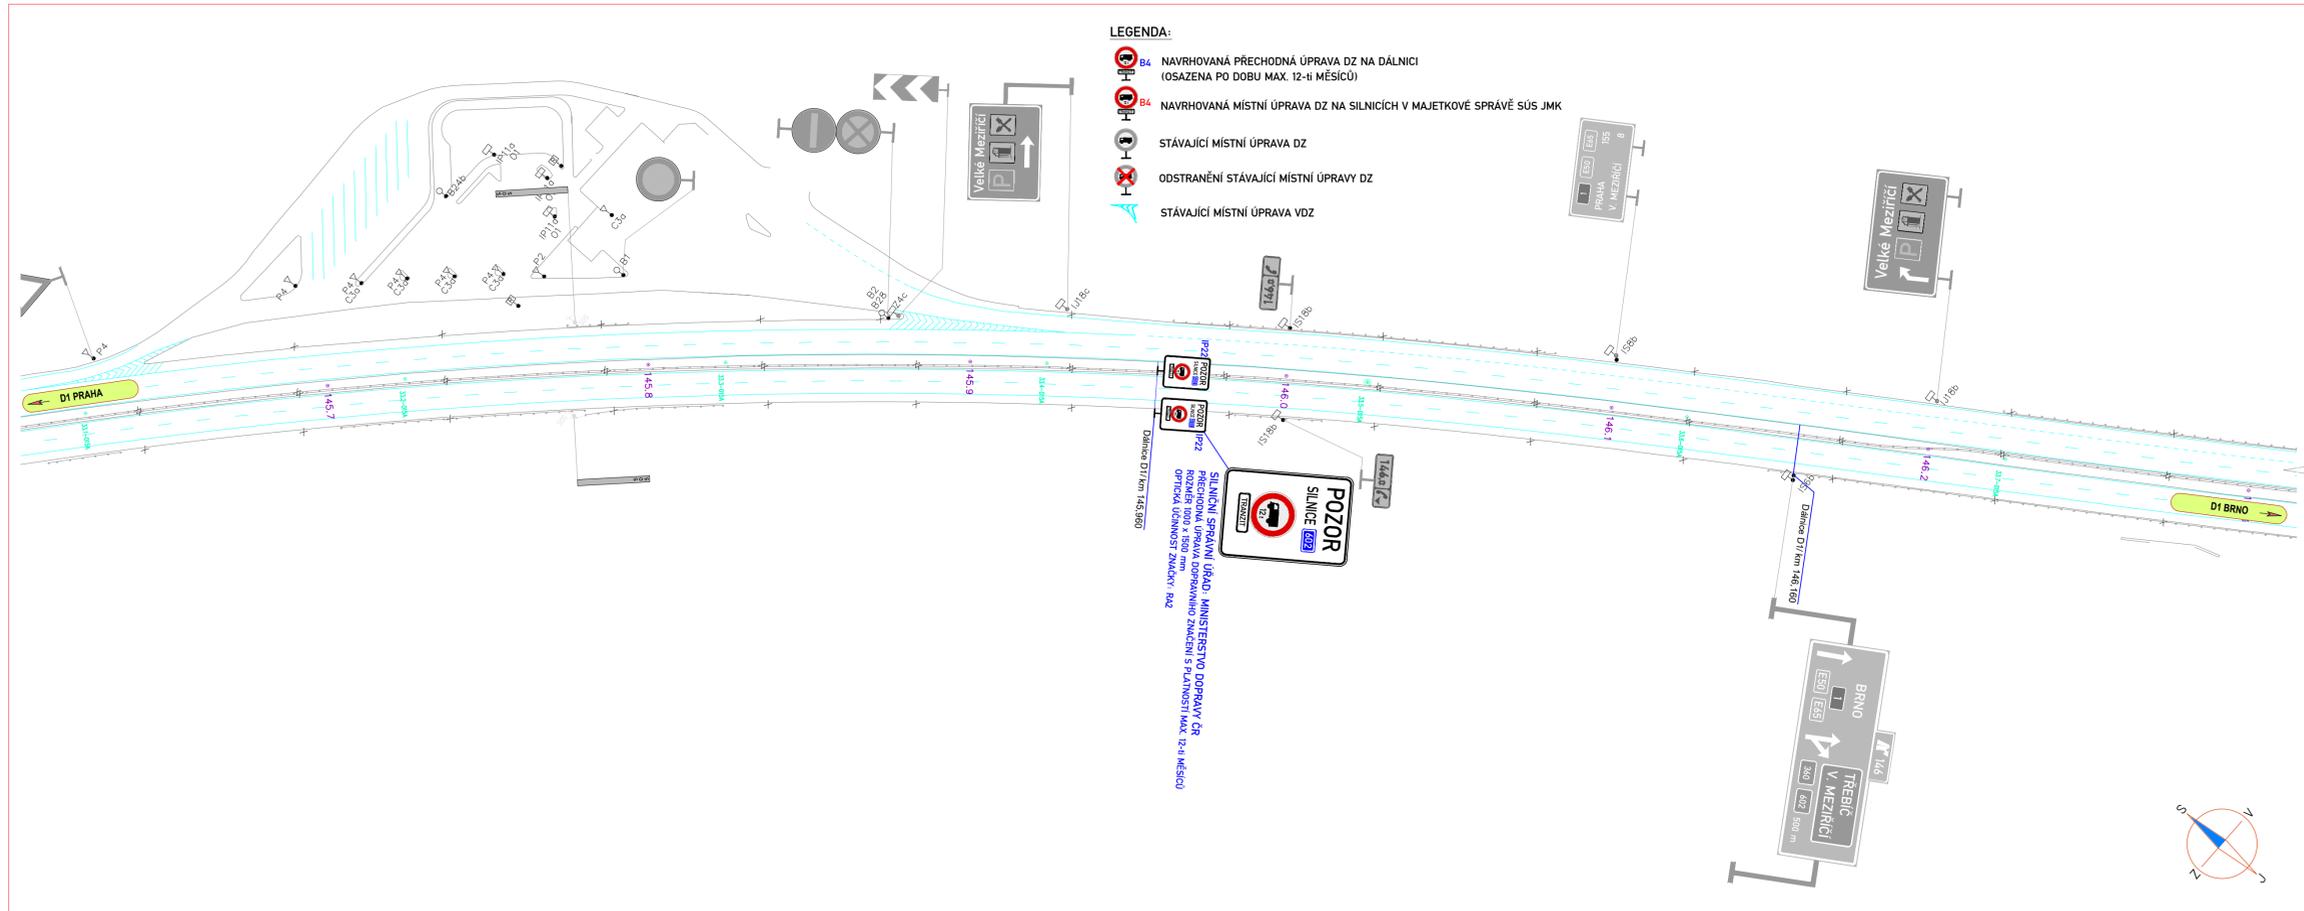

Souřadnicový systém S-JTSK, Výškový systém Bpv		Zhotovitel:	
ZNAKOM s.r.o. - ZENGROVA 2694/4, 615 00 BRNO, TEL. 725 015 243, ZNAKOM@ZNAKOM.CZ, (PRÁCOVIŠTĚ: RYBNÍČEK 332/12, 602 00 BRNO)			
Titulní opozice:	Zodpovědný projektant:	Reditel:	
Daniela JANČIK	Daniela JANČIK	Radek SUCHOMEL	
podpis:	podpis:	podpis:	
Technická kontrola:	Hlavní inženýr projektu:		
David SKALICKÝ	Petr OSMEŘA		
podpis:	podpis:		
Obj: JIHOHRÁVSKÝ	Čís. zakázky: 22200265		
Investor: MĚSTA A OBCE V DOTČENÉM ÚSEKU SILNICE II/602	Měřítko: 1:1000		
	Datum: 10/2021		
	Formát: 297x1920		
	Čís. revize: 0		
	Skupina:		
		RDS	
		Čís. přílohy: 05	
Akce: SILNICE II/602 VYLOUČENÍ TRANZITNÍ NÁKLADNÍ DOPRAVY NAD 12t V ÚSEKU D1 EXIT 146 - EXIT 168			
Příloha: MÍSTNÍ ÚPRAVA DOPRAVNÍHO ZNAČENÍ SITUACE - MŮK V.MEZIŘIČI - východ (EXIT 146)			

D1 PRAHA

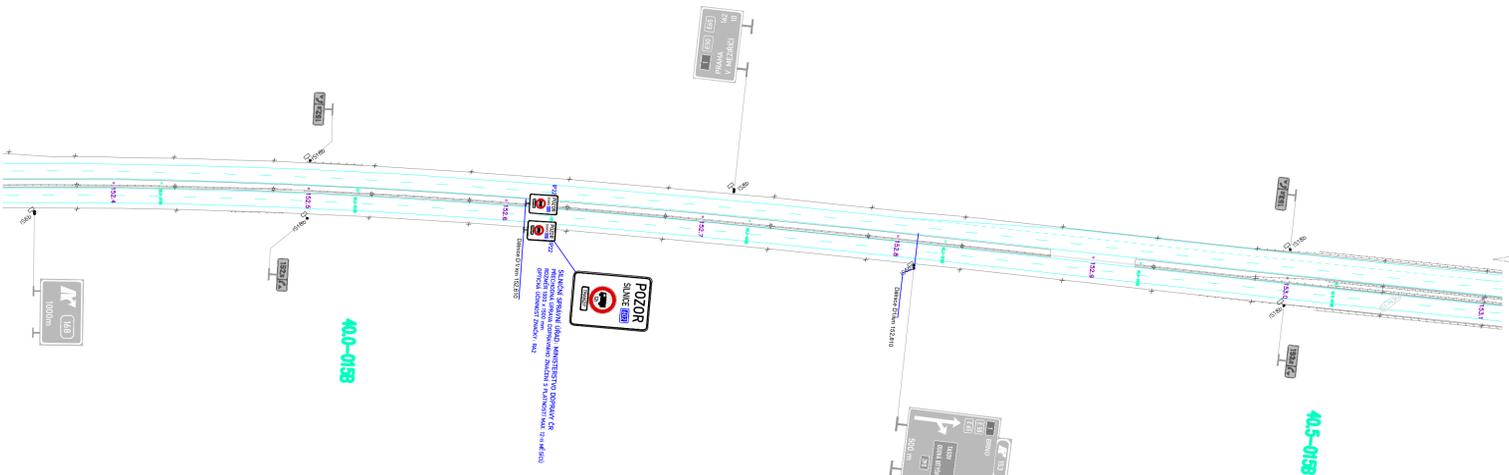

152.5


40.0-0188

40.5-0188

153.0


- LEGENDA:**
- B4** NAVRHOVANÁ PŘECHODNÁ ÚPRAVA DZ NA DÁLNICI (OSAZENA PO DOBU MAX. 12-18 MĚSÍCŮ)
 - B5** NAVRHOVANÁ MÍSTNÍ ÚPRAVA DZ NA SILNICÍCH V MAJETKOVÉ SPRÁVĚ SÚS JMK
 - STÁVAJÍCÍ MÍSTNÍ ÚPRAVA DZ
 - ODSTRANĚNÍ STÁVAJÍCÍ MÍSTNÍ ÚPRAVY DZ
 - STÁVAJÍCÍ MÍSTNÍ ÚPRAVA VOZ

42.0-0188

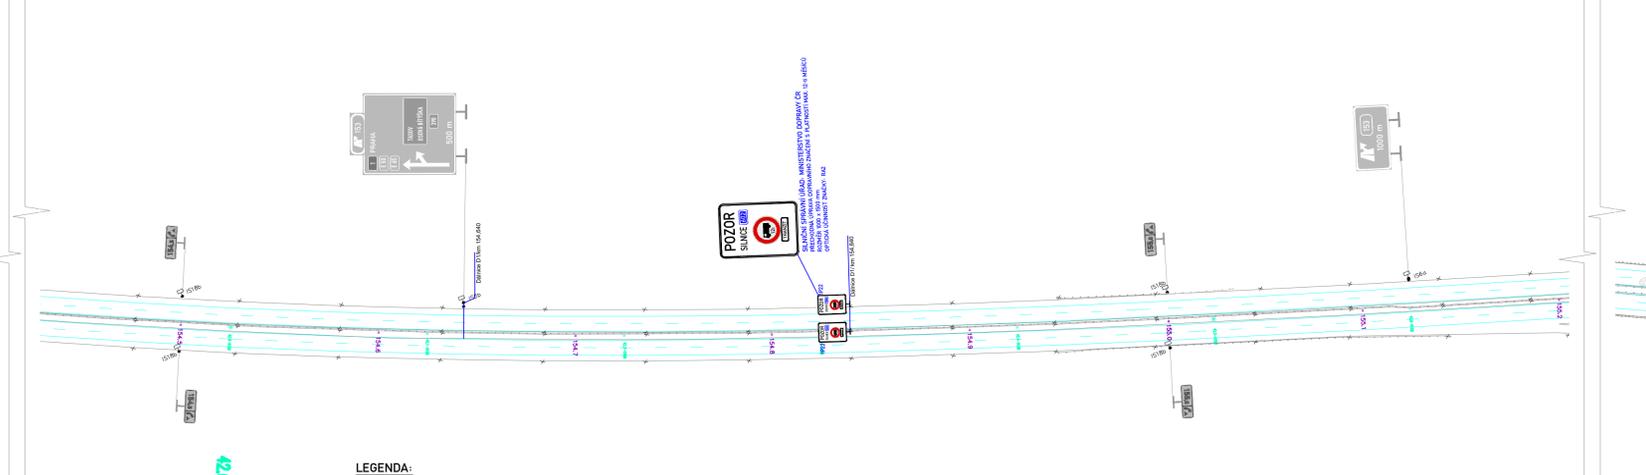


1. PLOCHA DZ

2. PLOCHA DZ

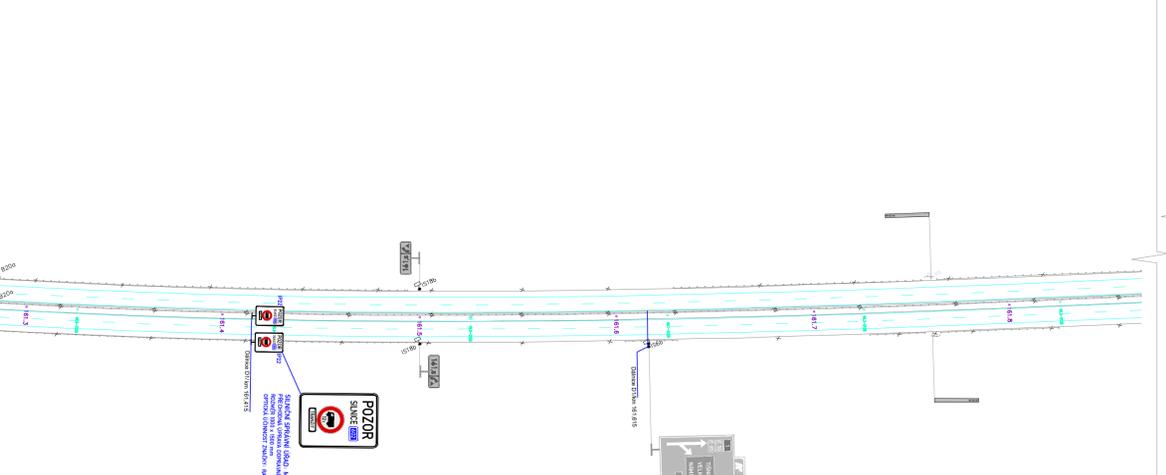

D1 BRNO

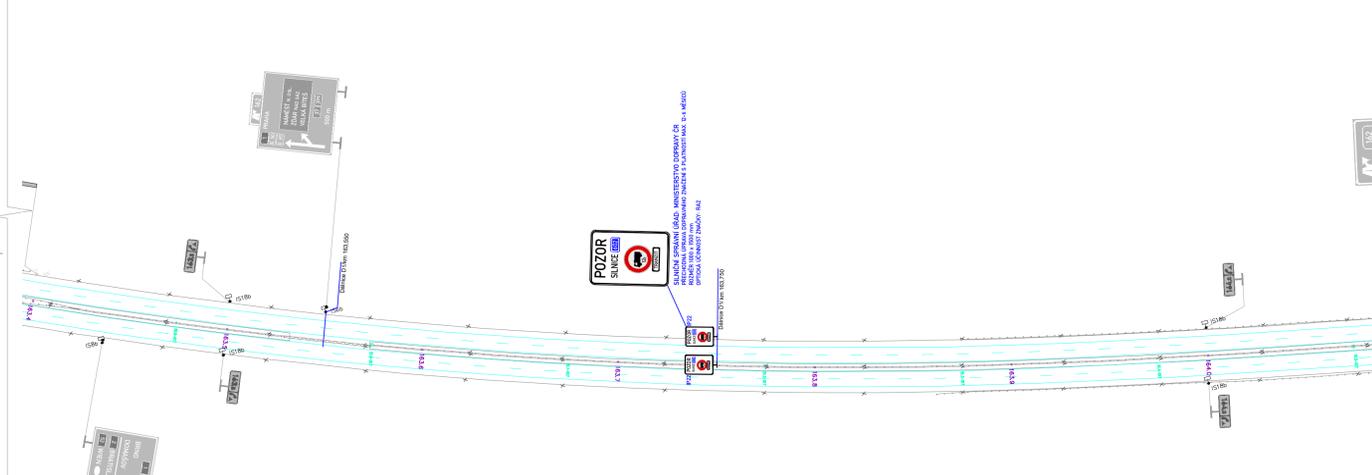

Souřadnicový systém S-JTSK, Výškový systém Bpv		Zhotovitel:	
ZNAKOM s.r.o. - ZENGROVA 2694/4, 615 00 BRNO, TEL. 725 015 243, ZNAKOM@ZNAKOM.CZ, PRACOVISTE: RYBNĚK 332/12, 602 00 BRNO			
Číslo výkresu: 1:1500	Číslo zakázky: 22200265		
Investor: MĚSTA A OBCE V DOTČENÉM ÚSEKU SILNICE II/602	Mapka: 1:1500		
Auto: SILNICE II/602 VYLOUČENÍ TRANZITNÍ NÁKLADNÍ DOPRAVY NAD 12t V ÚSEKU D1 EXIT 146 - EXIT 168	Datum: 10/2024	RDS	
Příloha: MÍSTNÍ ÚPRAVA DOPRAVNÍHO ZNAČENÍ SITUACE - MŮK LHOTKA (EXIT 153) + MŮK VELKÁ BÍTEŠ (EXIT 162)	Formát: 297x2245		
	Číslo měřítka: 0	Souprava:	
	Stupeň: 06		