




ŘEZ AA' /KAŠNA, ŠACHTA

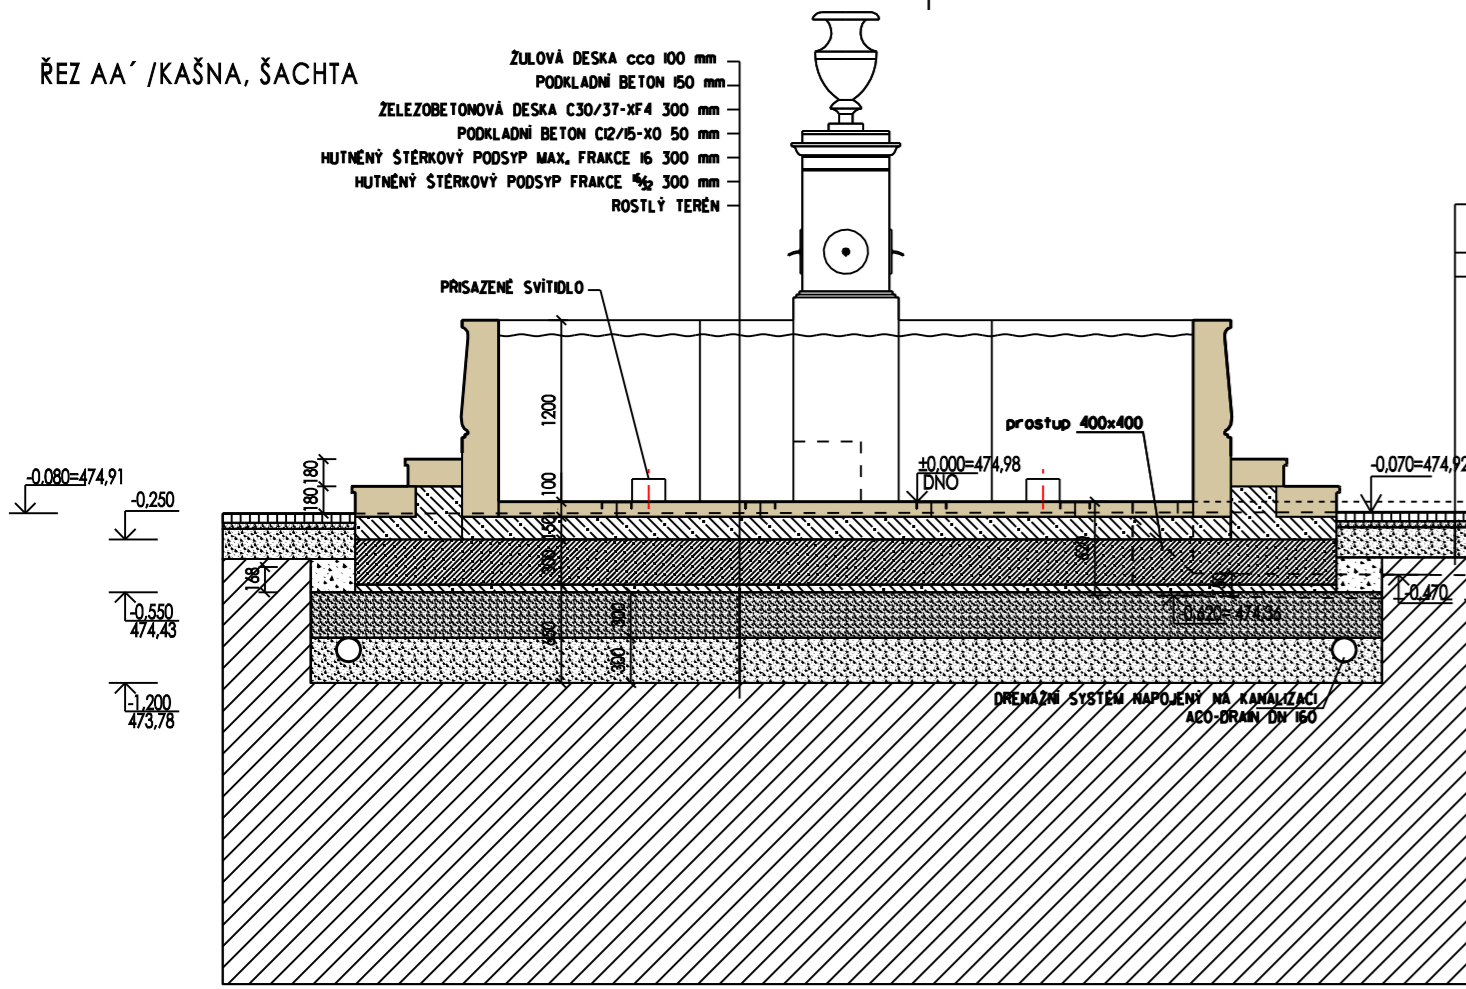


PŮDORYS /KAŠNA

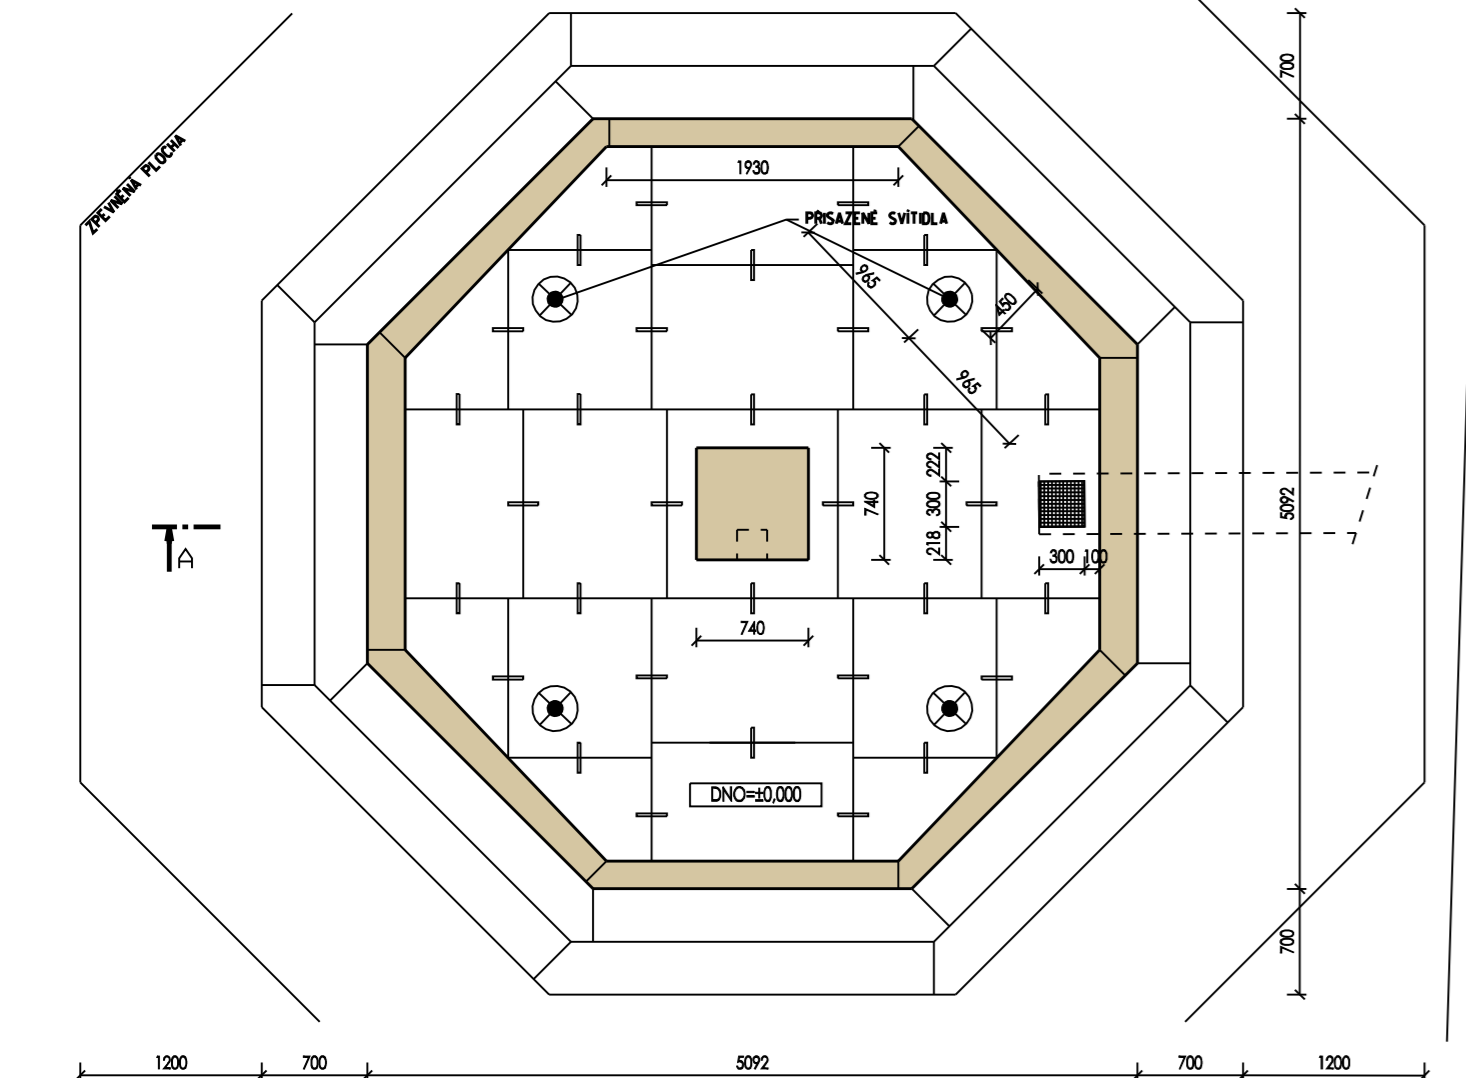

SITUACE, 1:200

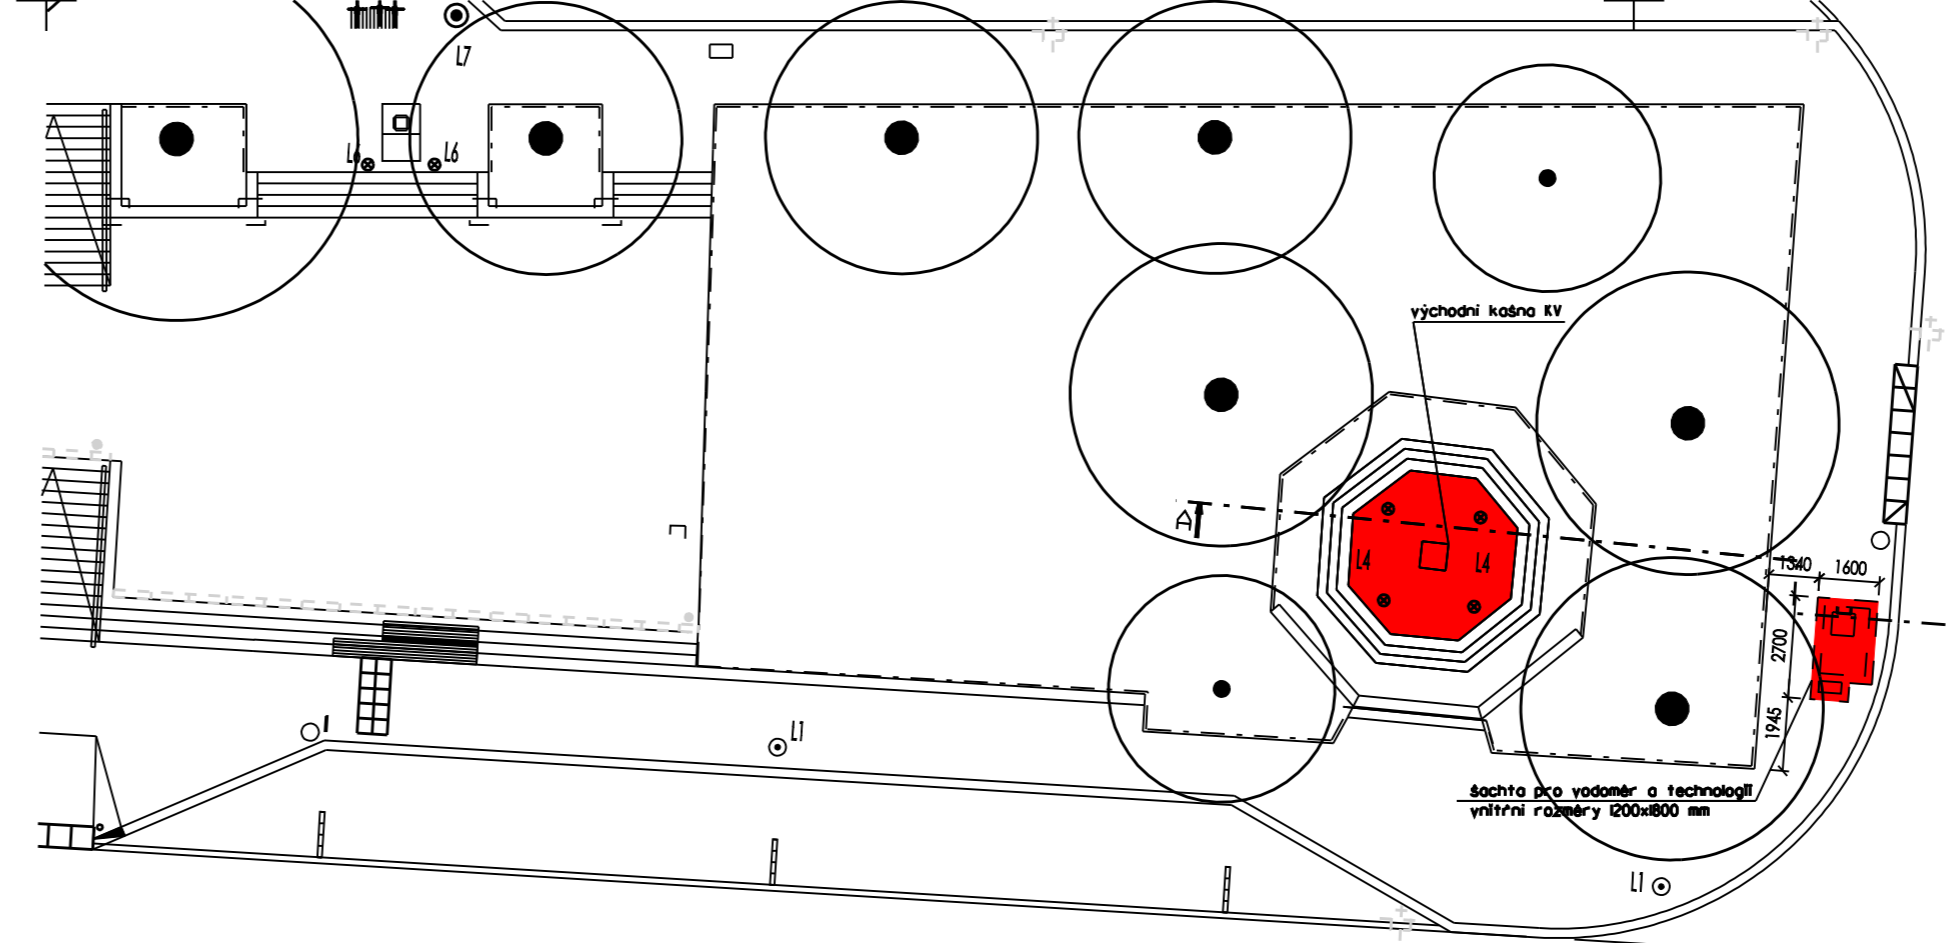


ZÁKLADY /KAŠNA

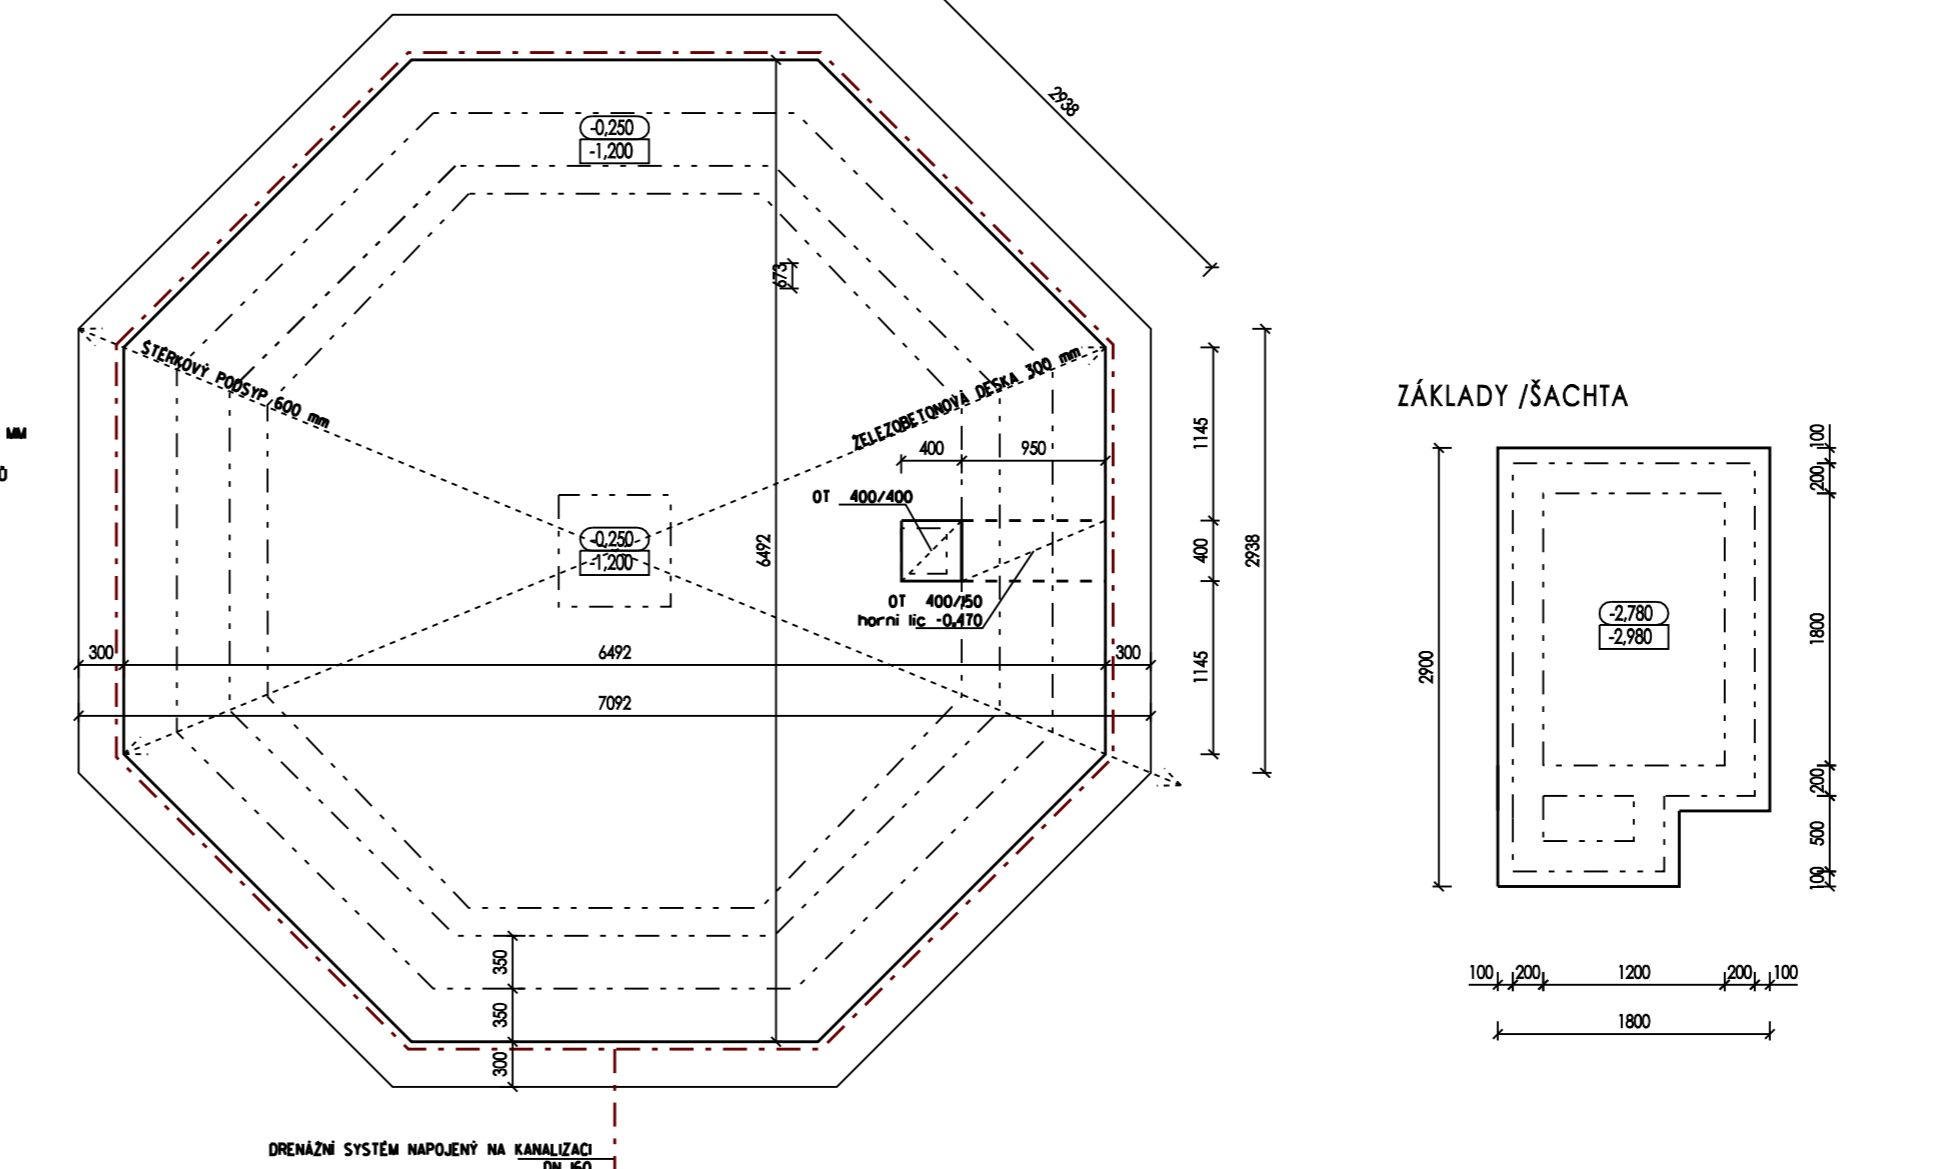


KAMENNÉ ODESKY +
PÍSKOVÝ PODSYP 200mm
STĚRKOVÁ DRT 100mm
PODKLADOVÝ BETON 50mm

ZULA 60 mm
STĚRKOVÉ LÓŽE 1/4 mm 40 mm
STĚRKODRT 200 mm
ROSTLÝ TERÉN
NOPOVÁ FÓLIE
HYDROIZOLACE Z MODIFIKOVANÝCH ASFALTOVÝCH PASŮ
MONOLITICKÝ STŘOP ŠACHTY 200mm


PŮDORYSNÝ ŘEZ /ŠACHTA

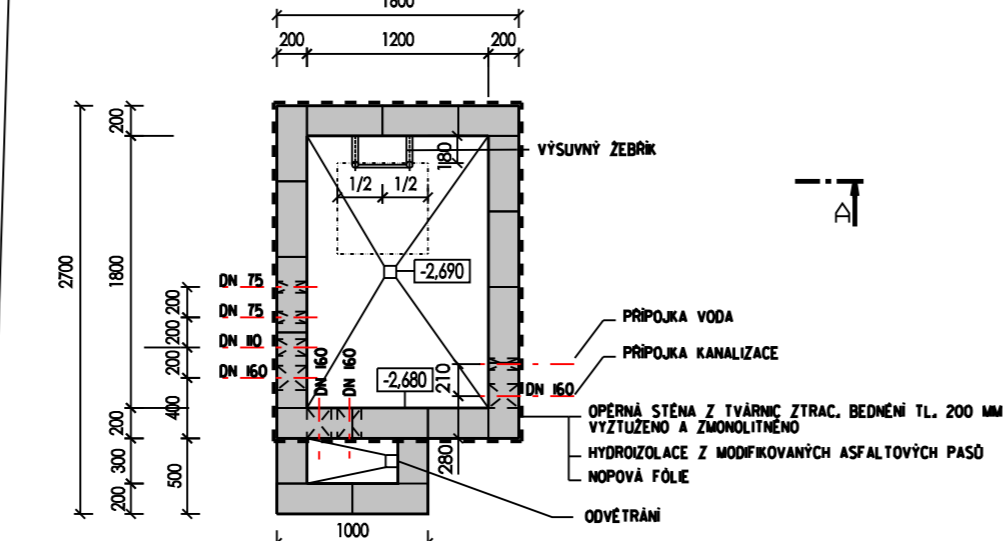

PŮDORYSNÝ POHLED /ŠACHTA

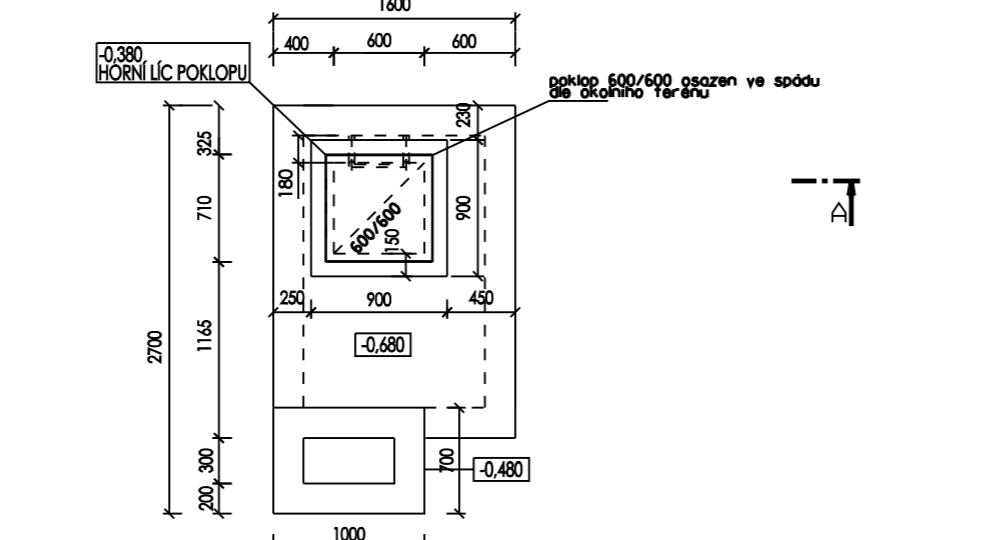

SCHEMA

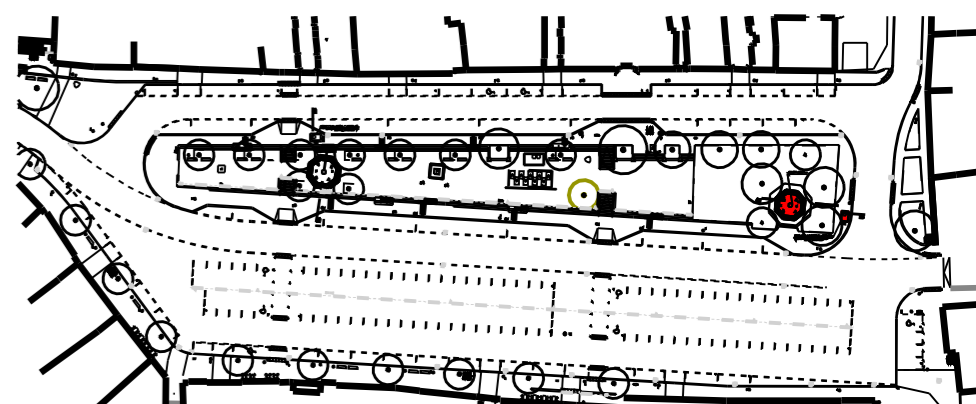

LEGENDA MATERIÁLŮ

- OPĚRNÁ STĚNA Z TVÁRNIC ZTRACENÉHO BEDNĚNÍ, 200 MM, VYZTUŽENO A ZMONLITĚNO
- STÁVAJÍCÍ ŽULOVÁ KAŠNA
- PROSTÝ BETON, DLE STATIKY
- ŽELEZOBETON C30/37-XF4
- ŠTĚRKOPÍSKOVÝ PODSYP, HUTNĚNÝ
- NÁSP, HUTNĚNÝ
- ROSTLÝ TERÉN

POPIS

CELKOVÁ KUBATURA KAŠNY..... 20,94 M³

ŽELEZOBETONOVÁ DESKA - 2,2. NA 50MM VRSTVU PODKLADNÍHO BETONU C12/15-X0, KTERÝ BUDE NA HUTNĚNÉM POLŠTĚŘI, BUDE PROVEDENA SPODNÍ VÝZTUŽ ŽELEZOBETONOVÉ DESKY. KRYTÍ SPODNÍ A SPODNÍ VÝZTUŽ DESKY JE 35MM. VÝZTUŽ JE ZE SÍTIAQ 70. MEZÍHORNÍ A SPODNÍ VÝZTUŽ JSOU DISTANČNÍ PODLOŽKY +DISTA LEHKÁ C.9139-. VLASTNÍ ŽELEZOBETONOVÁ DESKA JE TL.300MM Z BETONU C30/37-XF4. DESKA MÁ PO OBVODU LEMOVÁNÍ VÝZTUŽI 18/1220A 250MM (OHNOUT DO U 500/220/500) Z OCELI 10S05.

POZNÁMKY

- PROSTUPY DO PRŮMĚRU 50 MM BUDOU ODVRTÁNY
- VYZTUŽENÍ DLE PŘILOŽENÉHO STATICKÉHO VÝPOČTU
- VE DNĚ KAŠNY BUDOU PROVEDENY PROSTUPY DLE PROJEKTU SO 04 VODNÍ HOSPODÁŘSTVÍ KAŠEN
- STATICKÉ ŘEŠENÍ ŠACHTY VIZ. V.Č. 104
- ŘEŠENÍ MŘÍŽE ŠACHTY VIZ. V.Č. 103
- PROSTUPY BUDOU ŘEŠENY V KOORDINACI S DODAVATELEM TECHNOLOGIE VODNÍHO HOSPODÁŘSTVÍ KAŠEN

±0,000 = 474,98 m.n.m

INVESTOR: MĚSTO VELKÁ BÍTEŠ, MASARYKOVO NÁMĚSTÍ 87, 595 01, VELKÁ BÍTEŠ	
REKONSTRUKCE MASARYKOVA NÁMĚSTÍ PŘESTUPNÍ TERMINÁL VELKÁ BÍTEŠ	
STUPEŇ: DOKUMENTACE PRO PROVÁDĚNÍ STAVBY	
AUTORI NÁVRHU: ING. ARCH. ALEŠ BURIAN ING. ARCH. GUSTAV KŘIVINKA	ARCHITEKTONICKÁ KANCELÁŘ BURIAN - KŘIVINKA KALVOVOVA 13, BRNO
F2. SO 05 REKONSTRUKCE STÁVAJÍCÍCH KAŠEN	
VEDOUCÍ PROJEKTANT: ING. ARCH. ALEŠ BURIAN	FORMÁT: 4 A4
ZODPOVĚDNÝ PROJEKTANT: ING. ARCH. ALEŠ BURIAN	DATUM: LEDEN/2012
VYPRACOVALA: ING. VERONIKA MIKULÍKOVÁ	MĚŘÍTKO: 1 : 50, 1 : 200
PARE:	ČÍSLO VÝKRESU: 101
KAŠNA VÝCHOD	