

VELKÁ BÍTEŠ ÚZEMNÍ PLÁN - NÁVRH PRÁVNÍ STAV PO ZMĚNĚ č.7


souč.stav	návrh	výhled
Bj		
Bv		
Bs		
Bm	Bm	Bm
Bb	Bb	Bb
Bp	Bp	Bp
Ov	Ov	Ov
Os	Os	Os
Vz	Vz	
Vp	Vp	Vp
Vd	Vd	Vd
Va	Va	
Ti	Ti	
Vt		
D	D	
Zs	Zs	
Zi		
Zo		
Zk	Zk	
Zr	Zr	
Pz		
Pd		
PI		
Po		
H	H	

FUNKČNÍ VYUŽITÍ

- OBJEKTY PAMÁTKOVĚ CHRÁNĚNÉ A V PAM. ZÁJMU
- JÁDROVÉ PLOCHY BYDLENÍ
- PLOCHY BYDLENÍ VENKOVSKÉHO TYPU
- PLOCHY BYDLENÍ VE STÍSNĚNÝCH PODMÍNKÁCH
- PLOCHY BYDLENÍ PŘEDMĚSTSKÉHO TYPU
- PLOCHY BYDLENÍ V BYTOVÝCH DOMECH
- PLOCHY BYDLENÍ S PODNIKATELSKÝMI AKTIVITAMI
- PLOCHY OBČANSKÉ VYBAVENOSTI
- PLOCHY SPORTU, HRÁSTĚ
- PLOCHY ZEMĚĚLSKÉ VÝROBY
- PLOCHY PRŮMYSLOVÉ VÝROBY, SKLADŮ
- PLOCHY DROBNÉ VÝROBY, VÝROBNÍCH SLUŽEB
- PLOCHY PODNIKATELSKÝCH AKTIVIT
- PLOCHY TECHNICKÉ INFRASTRUKTURY
- PLOCHY TĚŽBY
- PLOCHY VEŘEJNÝCH PROSTRANSTVÍ
- DÁLNIČNÍ
- SILNICE I, II. A III. TŘÍDY / DOPRAVNÍ KORIDOR
- MÍSTNÍ KOMUNIKACE
- PLOCHY PRO DOPRAVU, KAPACITNÍ PARKOVISTĚ
- ZELEŇ SÍDELNÍ / NÁHRADNÍ VÝSADBA
- LESNÍ PŮDNÍ FOND
- ZELEŇ S OCHRANNÝM REŽIMEM
- KRAJINNÁ ZELEŇ
- REKREAČNÍ CHATY, ZAHRÁDKY
- ZAHRADY, SADY
- ZEMĚĚLSKÁ PŮDA - DROBNÁ DRŽBA
- LOUKY, PASTVINY
- ORNÁ PŮDA VELKOPLOSNĚ OBHOSPODAŘOVANÁ
- VODNÍ PLOCHY A TOKY

OCHRANNÉ A LIMITUJÍCÍ FAKTORY

- VÝZNAMNÉ KRAJINNÉ PRVKY
- VÝZNAMNÉ STROMY, ALEJE, INTERAKČNÍ PRVKY
- LOKÁLNÍ BIOCENTRUM
- REGIONÁLNÍ, LOKÁLNÍ BIOCORRIDOR
- HRANICE MĚSTSKÉ PAMÁTKOVÉ ZÓNY
- VTL / VTL PLYNOVOD, RS
- ROPOVOD, PRODUKTOVOD
- VEDENÍ VN, VVN
- OCHRANNÁ PÁSMA
- BEZPEČNOSTNÍ PÁSMO
- TRASA VRT
- HRANICE SOUČ. ZASTAVĚNÉHO / ZASTAVITELNÉHO ÚZEMÍ
- HRANICE KATASTRU

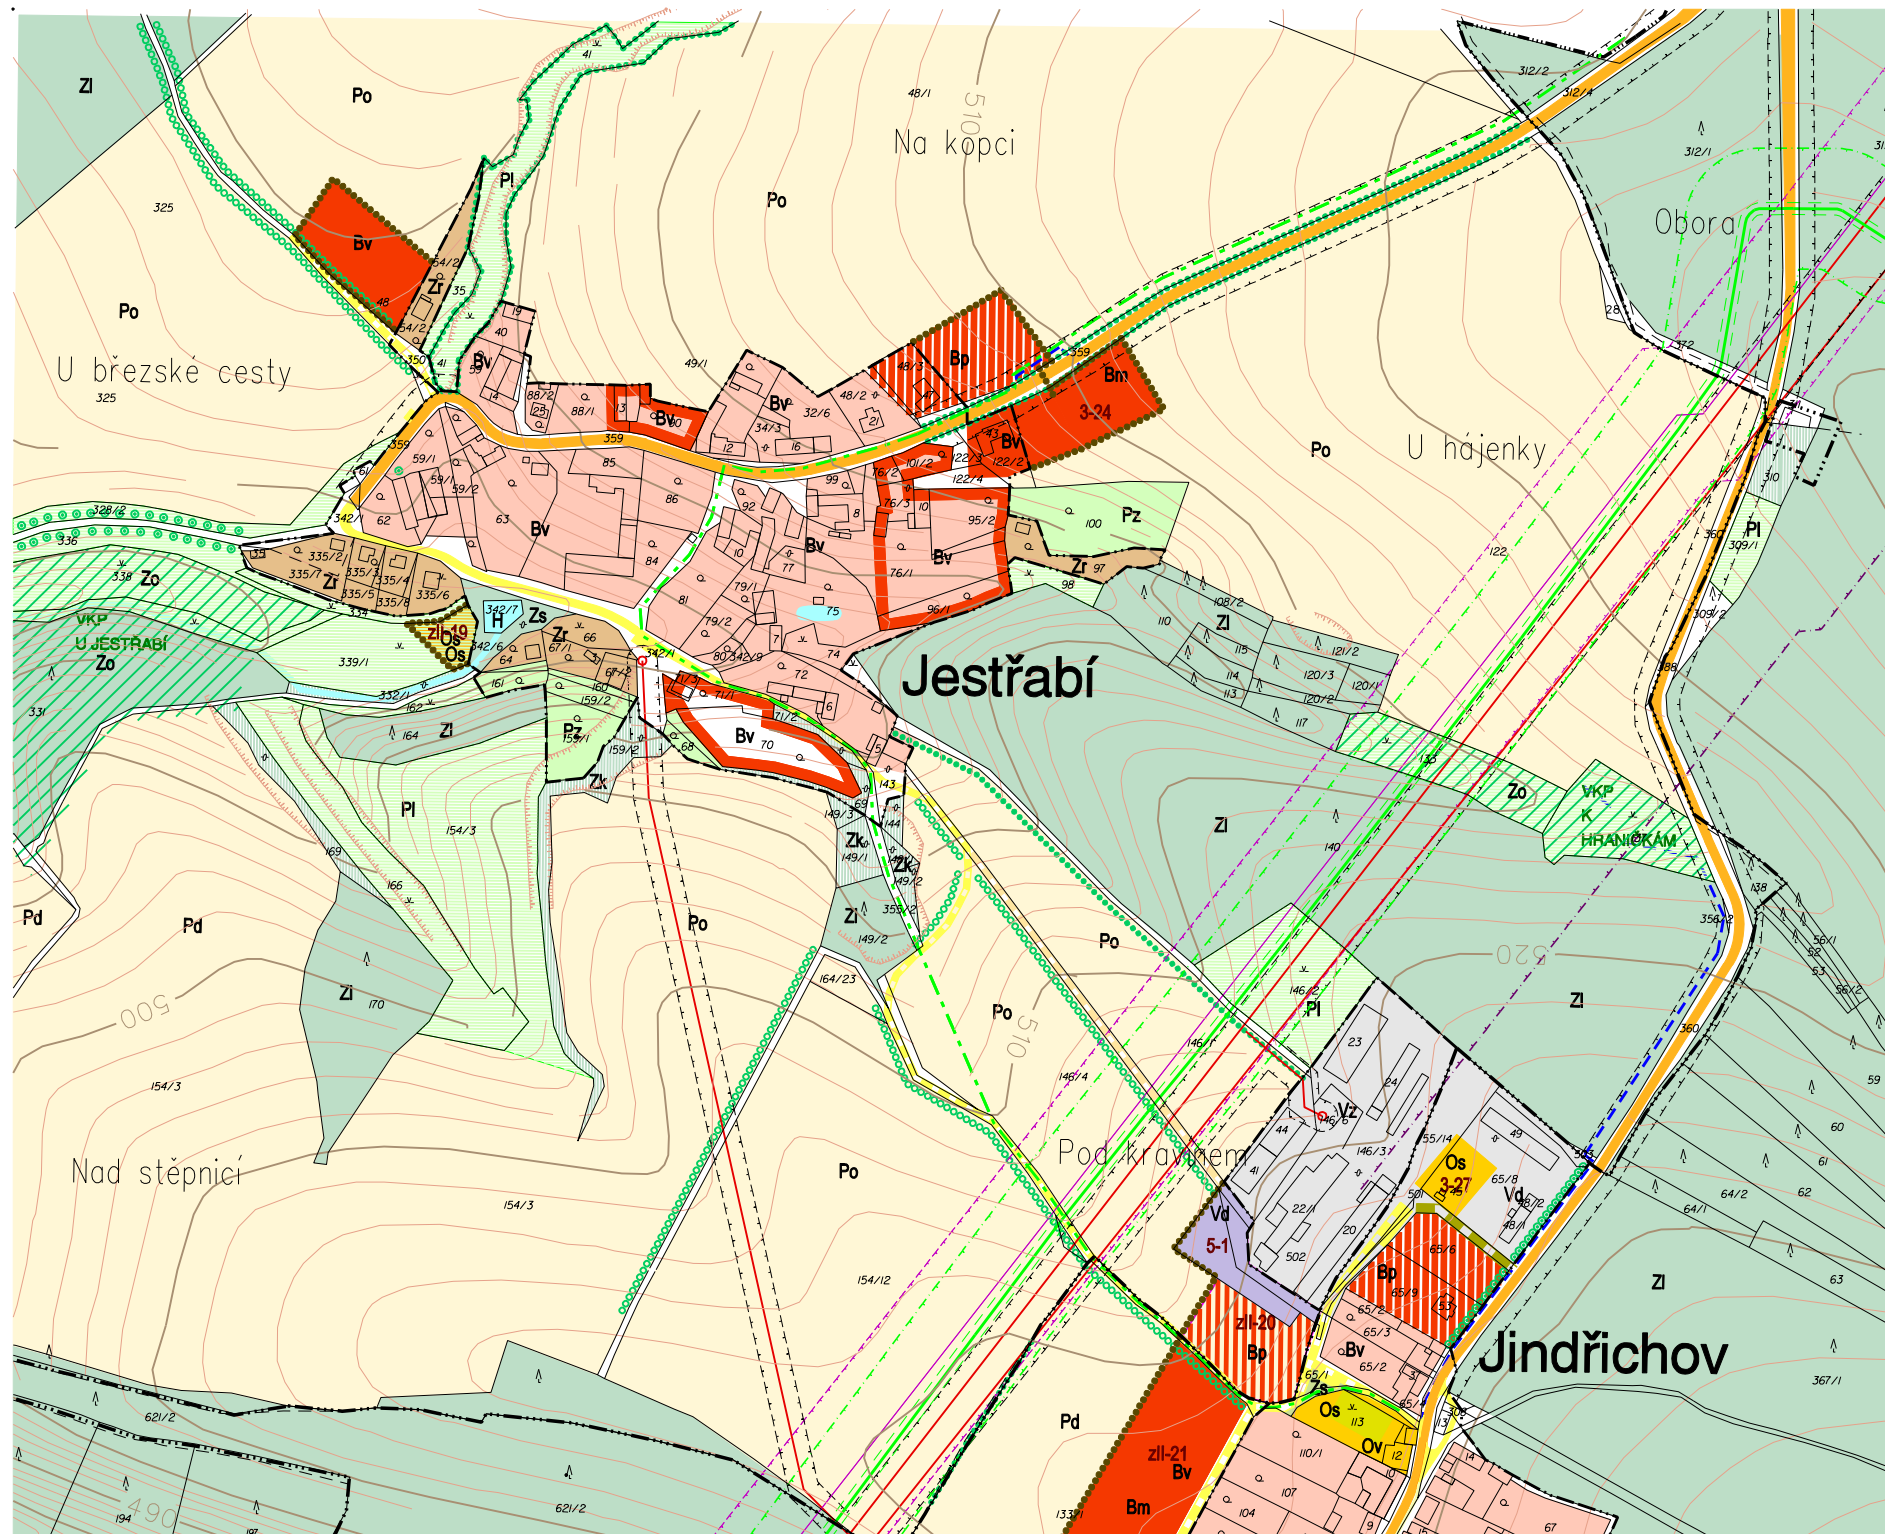

ZÁZNAM O ÚČINNOSTI

Právní stav ÚP města Velká Bíteš po změnách č.1 až 7

Správní orgán, který poslední změnu ÚP města Velká Bíteš vydal:
Zastupitelstvo města Velká Bíteš

Poslední změna ÚPO má pořadové číslo:
7

Datum nabytí účinnosti:

Oprávněná úřední osoba pořizovatele:
Ing. Ladislav Homola

Funkce:
vedoucí odboru výstavby a životního prostředí MěÚ Velká Bíteš

Podpis:

Otisk úředního razítka:

KOMPLEXNÍ URBANISTICKÝ NÁVRH

OBJEDNATEL A POŘIZOVATEL : MĚSTO VELKÁ BÍTEŠ
VEDOUCÍ PROJEKTANT : ING.ARCH. ALENA KOŠŤALOVÁ, ZAVŘENÁ 32, 634 00 BRNO

ŘÍJEN 2015

MĚŘÍTKO 1 : 5000