
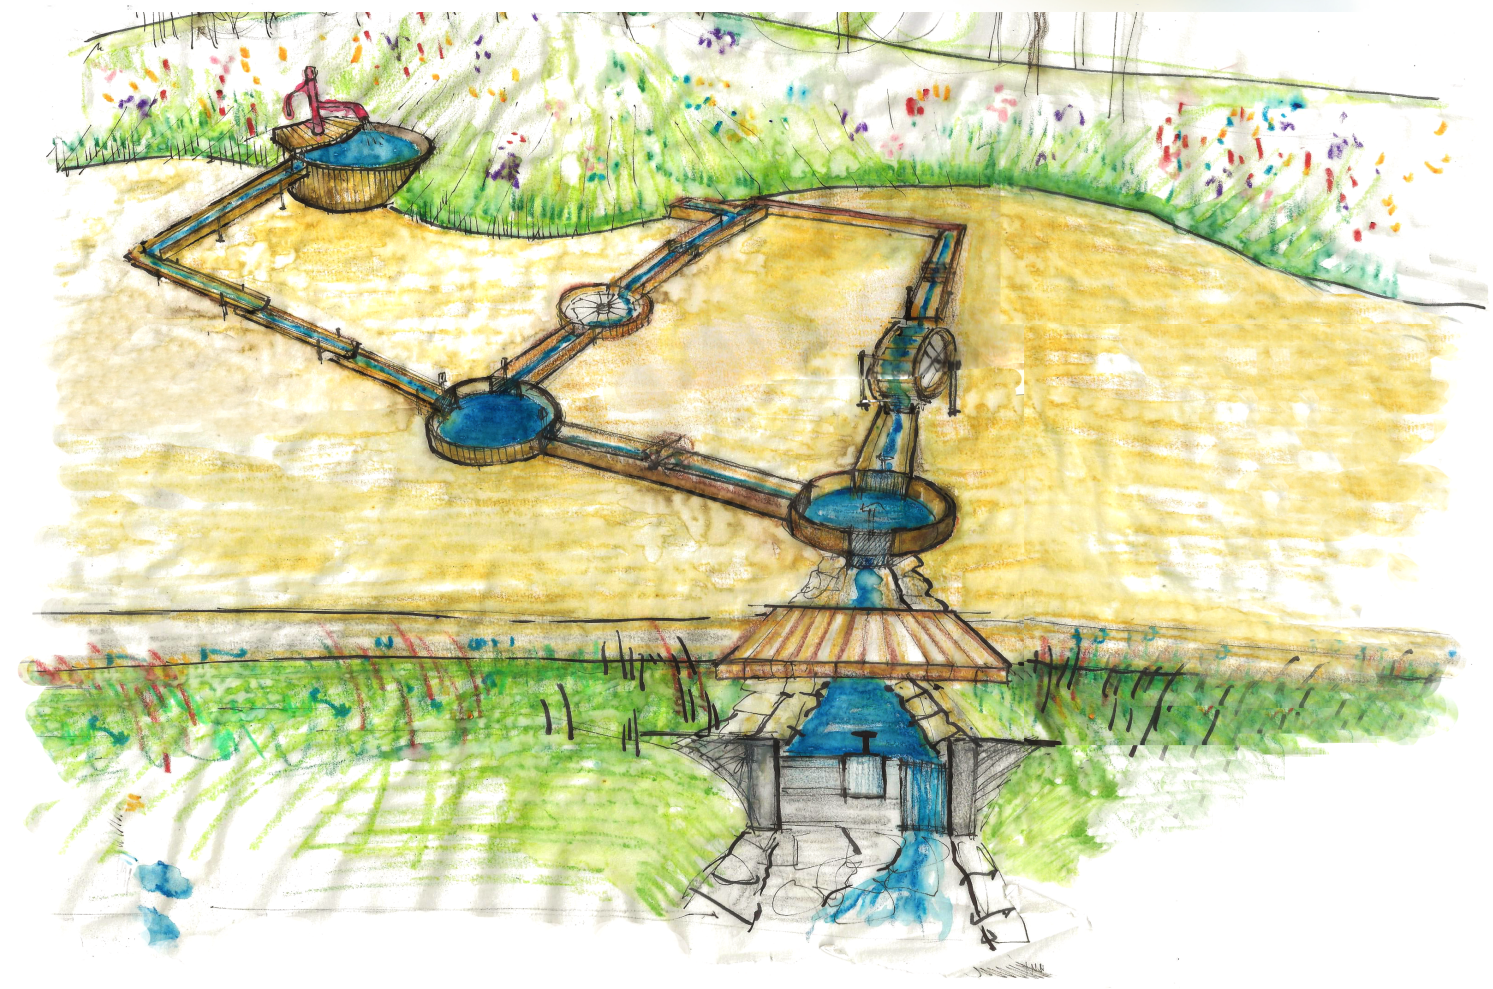
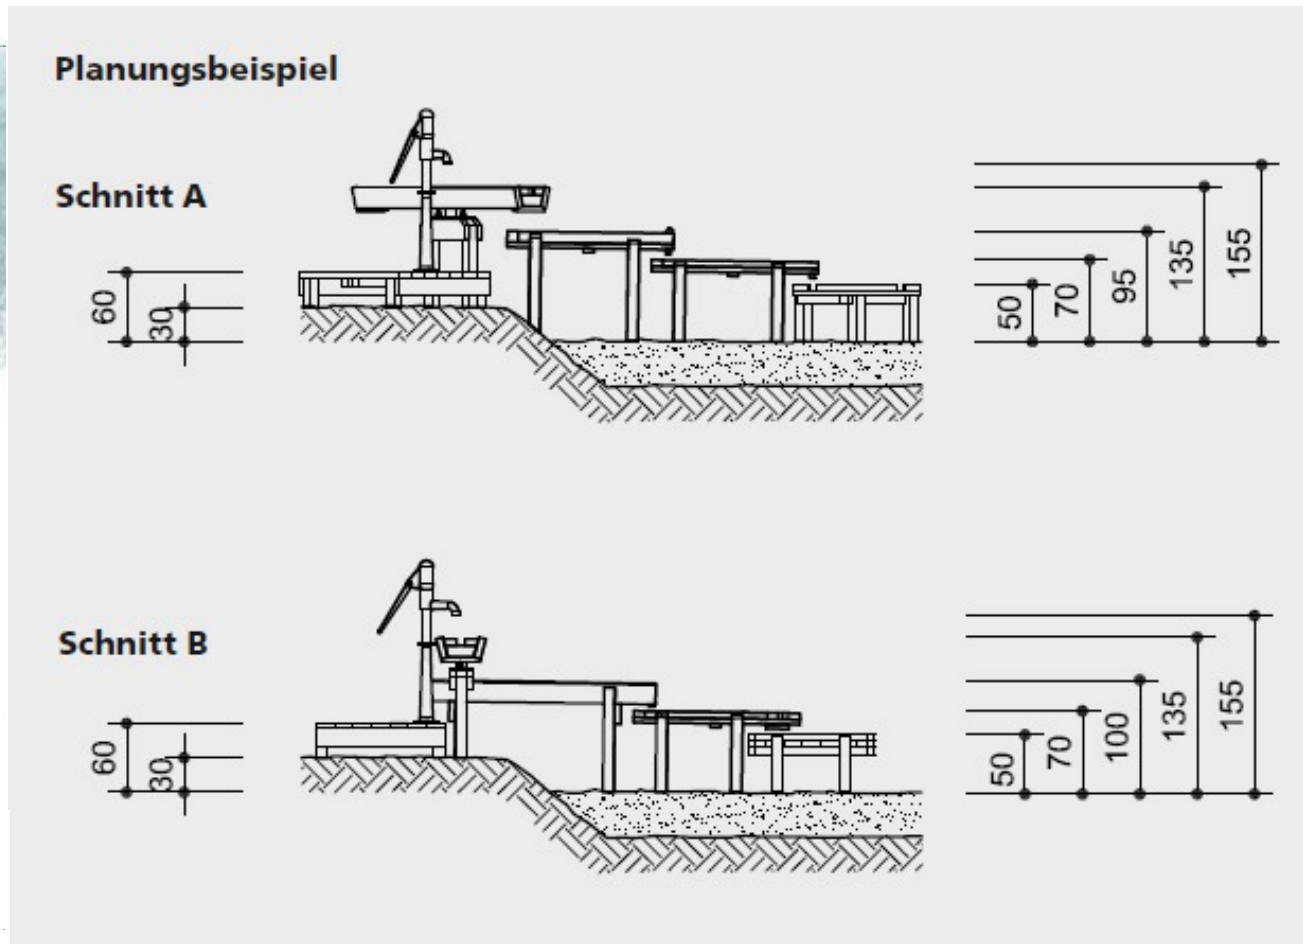


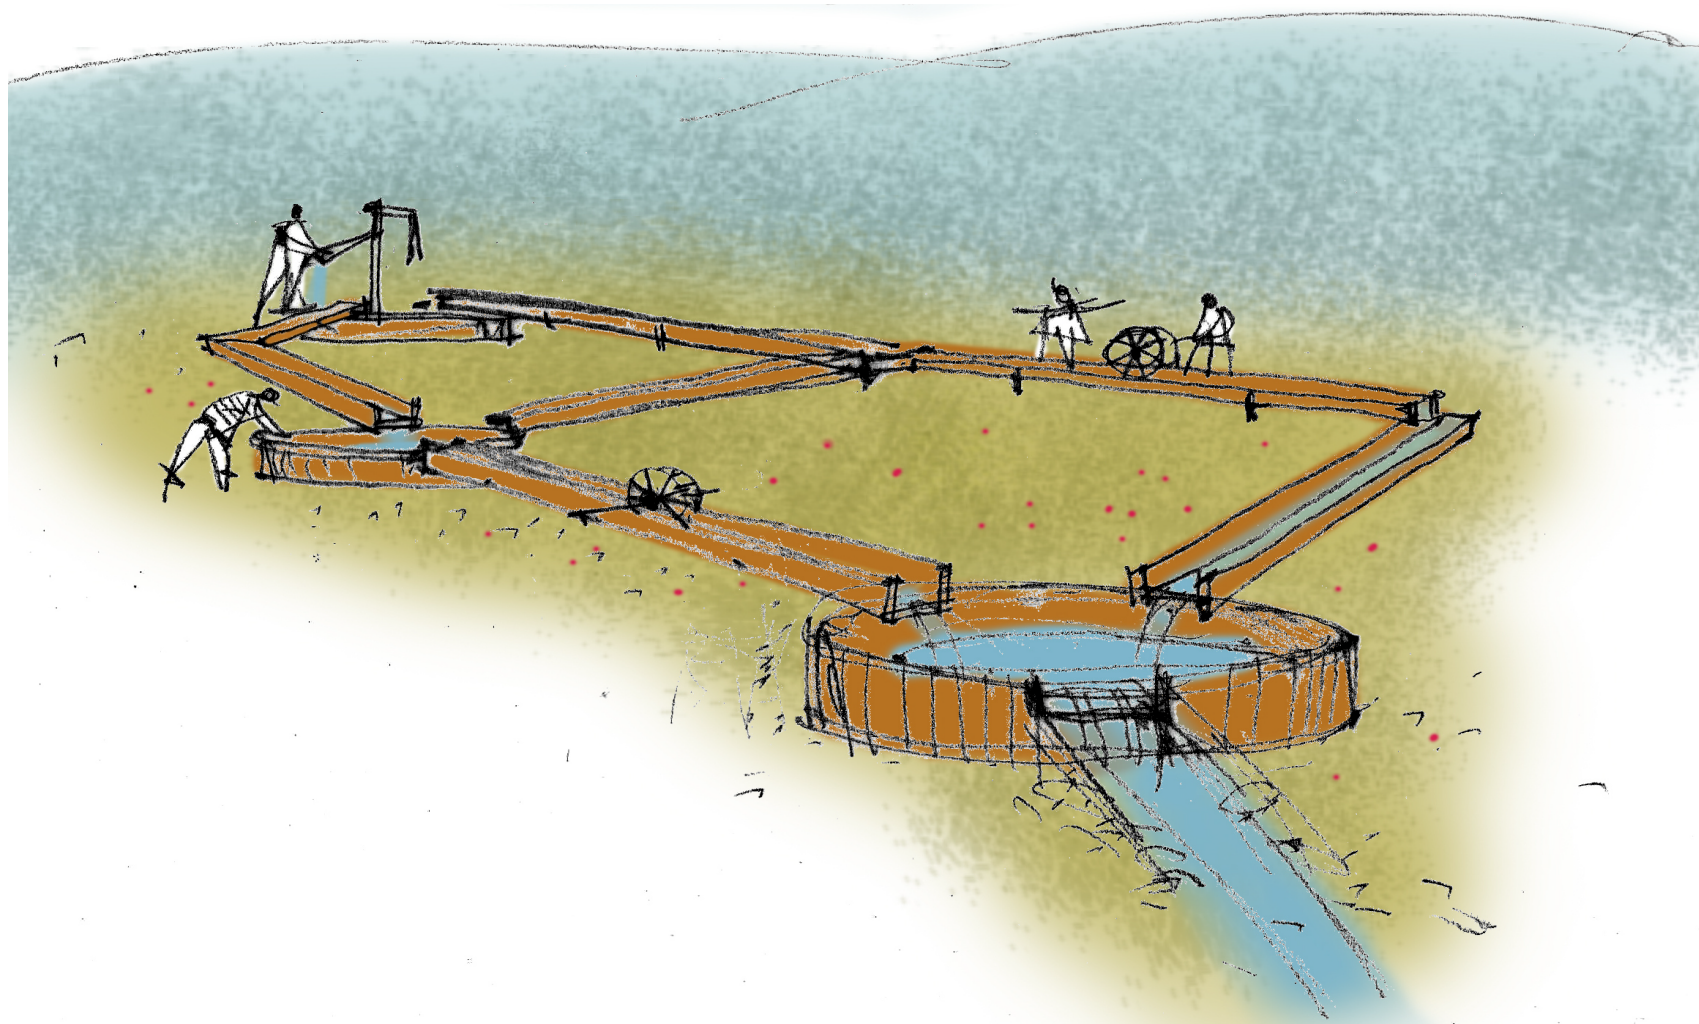

VYPRACOVAL		SPOLUPRÁCE		ZODPOVĚDNÝ PROJEKTANT	
Ing. arch. Hana NYTROVÁ Ing. arch. Lucie KOSTKOVÁ Ing. arch. Eva Marie WEISS Ing. arch. Milan NYTRA		STATIKA ing..... ZTI ing. UT	PBR ing..... ELEKTRO ing..... DOPRAVA ing. M. RAMBOUSEK	ing. arch. Milan Nytra ČKA 03143 Pekařská 64 602 00 Brno	
INVESTOR		Město Velká Bíteš , Masarykovo nám.87, 591 01 Velká Bíteš			
MÍSTO STAVBY		lokalita Babinec, k.ú. 778 214 Velká Bíteš			
AKCE		ÚPRAVA ÚZEMÍ V LOKALITĚ BABINEC, VELKÁ BÍTEŠ		ČÍSLO PARÉ	
STUPĚN DUR		ČÁST A3 - HERNÍ PRVKY		STAVEBNÍ OBJEKT SO-01	
NÁZEV VÝKRESU		P8 - VODNÍ HŘIŠTĚ - MLÝNKY		MĚŘÍTKO 1 : 500 DATUM 15/01/2022	
				ČÍSLO VÝKRESU P8-2	

NYTRAPLAN

PALACKÉHO 51, 612 00 BRNO-KŘÁLOVO POLE
atelier@nytraplan.cz TEL.:604209257

PRACOVNÍ 15/01/2022