



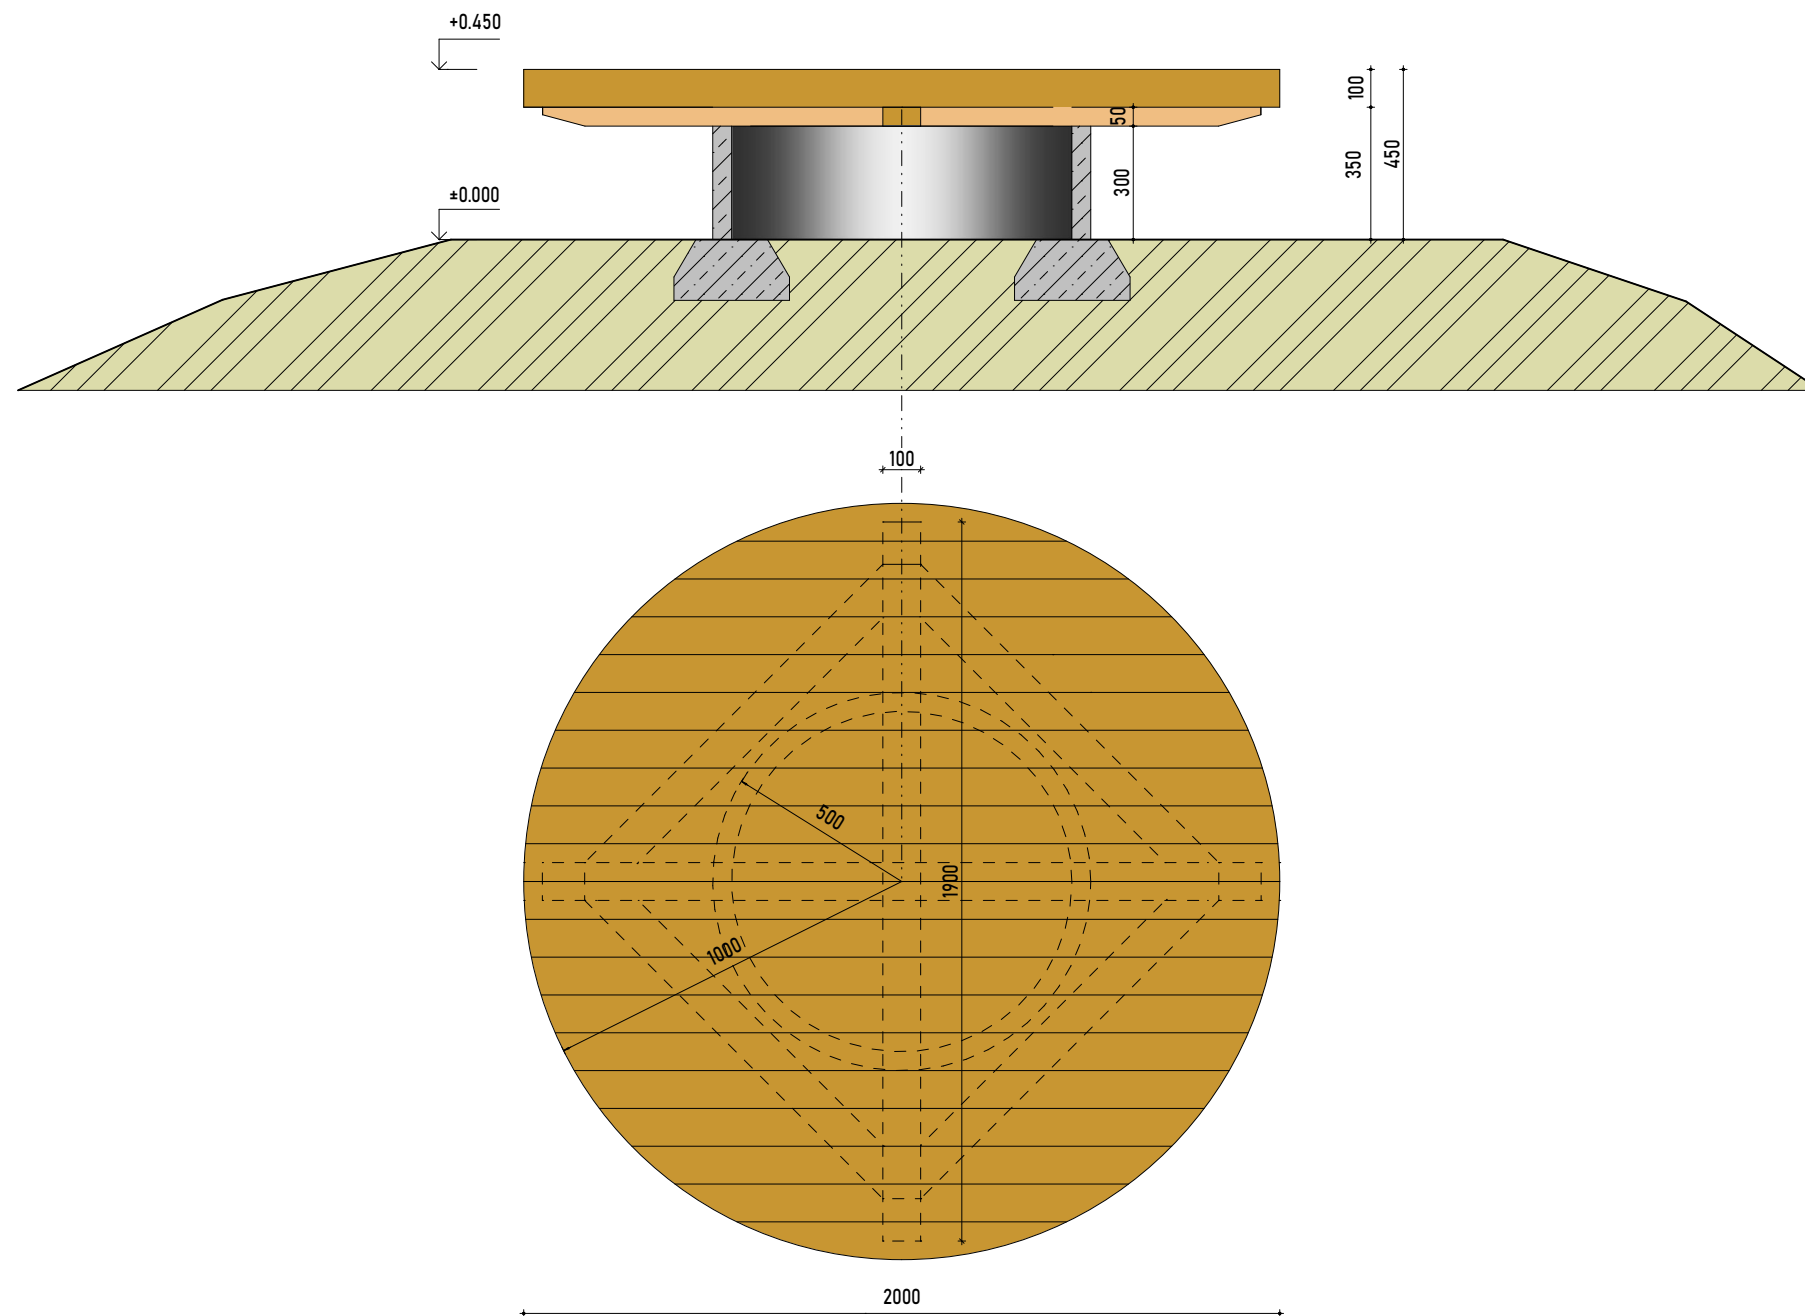

P2 VYHLÍDKA - DŘEVĚNÁ SVLAKOVÁ LAVIČKA

LEGENDA :

SVLAKOVANÝ KRUH Z HRANOLŮ 100/100
 OSAZENÝ NA BET. SKRUŽI POJISTNĚ ZALOŽENÉ DO TERÉNU
 (PAS ZE ŠD PROLITÉHO CEMENTEM)
 POVRCH HOBLOVANÝ, ZÁKLADNÍ OŠETŘENÍ PRO DŘEVO V EXTERIERU (OLEJOVÁNO)

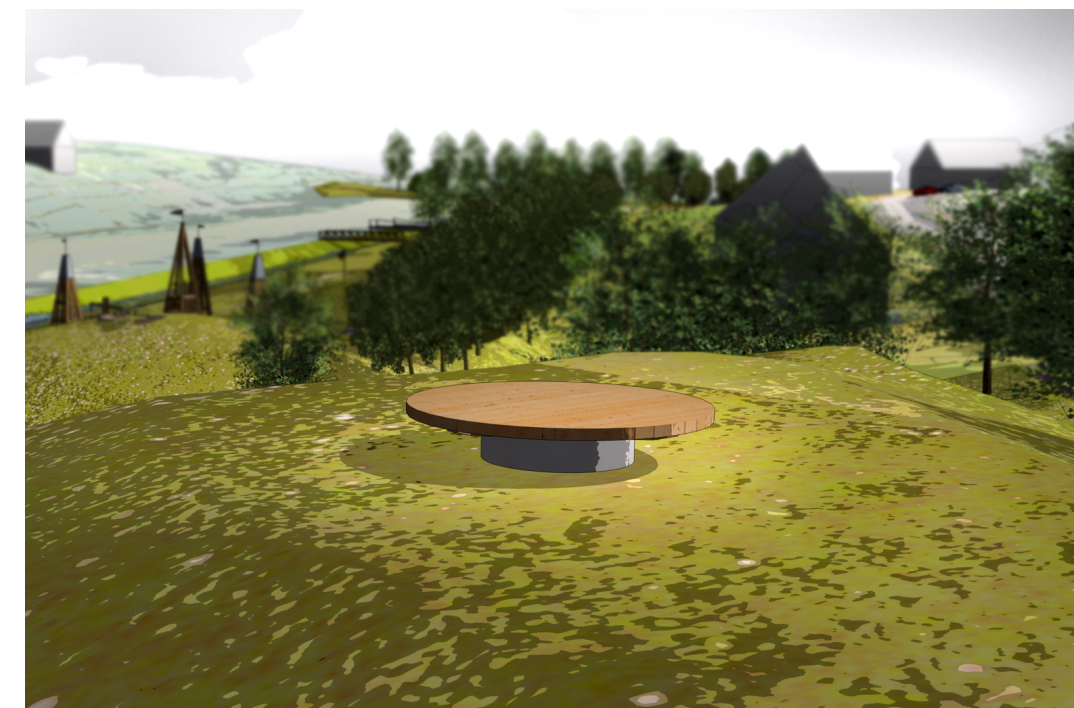

0 20cm 40cm 1m 2m



±0,000 = úroveň = mnmBpv

VYPRACOVAL		SPOLUPRÁCE		ZODPOVĚDNÝ PROJEKTANT	
Ing. arch. Hana NYTROVÁ		STATIKA		ing.arch. Milan Nytra	
Ing. arch. Lucie KOSTKOVÁ		ZTI		ČKA 03143	
Ing. arch. Eva Marie WEISS		UT		Pekařská 64	
Ing. arch. Milan NYTRA				602 00 Brno	
INVESTOR Město Velká Bíteš , Masarykovo nám.87, 591 01 Velká Bíteš					
MÍSTO STAVBY lokalita Babinec, k.ú. 778 214 Velká Bíteš					
AKCE				ČÍSLO PARÉ	
ÚPRAVA ÚZEMÍ V LOKALITĚ BABINEC, VELKÁ BÍTEŠ					
STUPEŇ DUR		ČÁST A3- HERNÍ PRVKY		STAVEBNÍ OBJEKT SO-04	
NÁZEV VÝKRESU					
P2 VYHLÍDKA - LAVIČKA KRUHOVÁ					

NYTRAPLAN

PALACKÉHO 51, 612 00 BRNO-KRÁLOVO POLE
atelier@nytraplan.cz TEL: 604209257

PRACOVNÍ 15/01/2022

MĚŘÍTKO 1 : 20

DATUM 15/01/2022

ČÍSLO VÝKRESU P2