


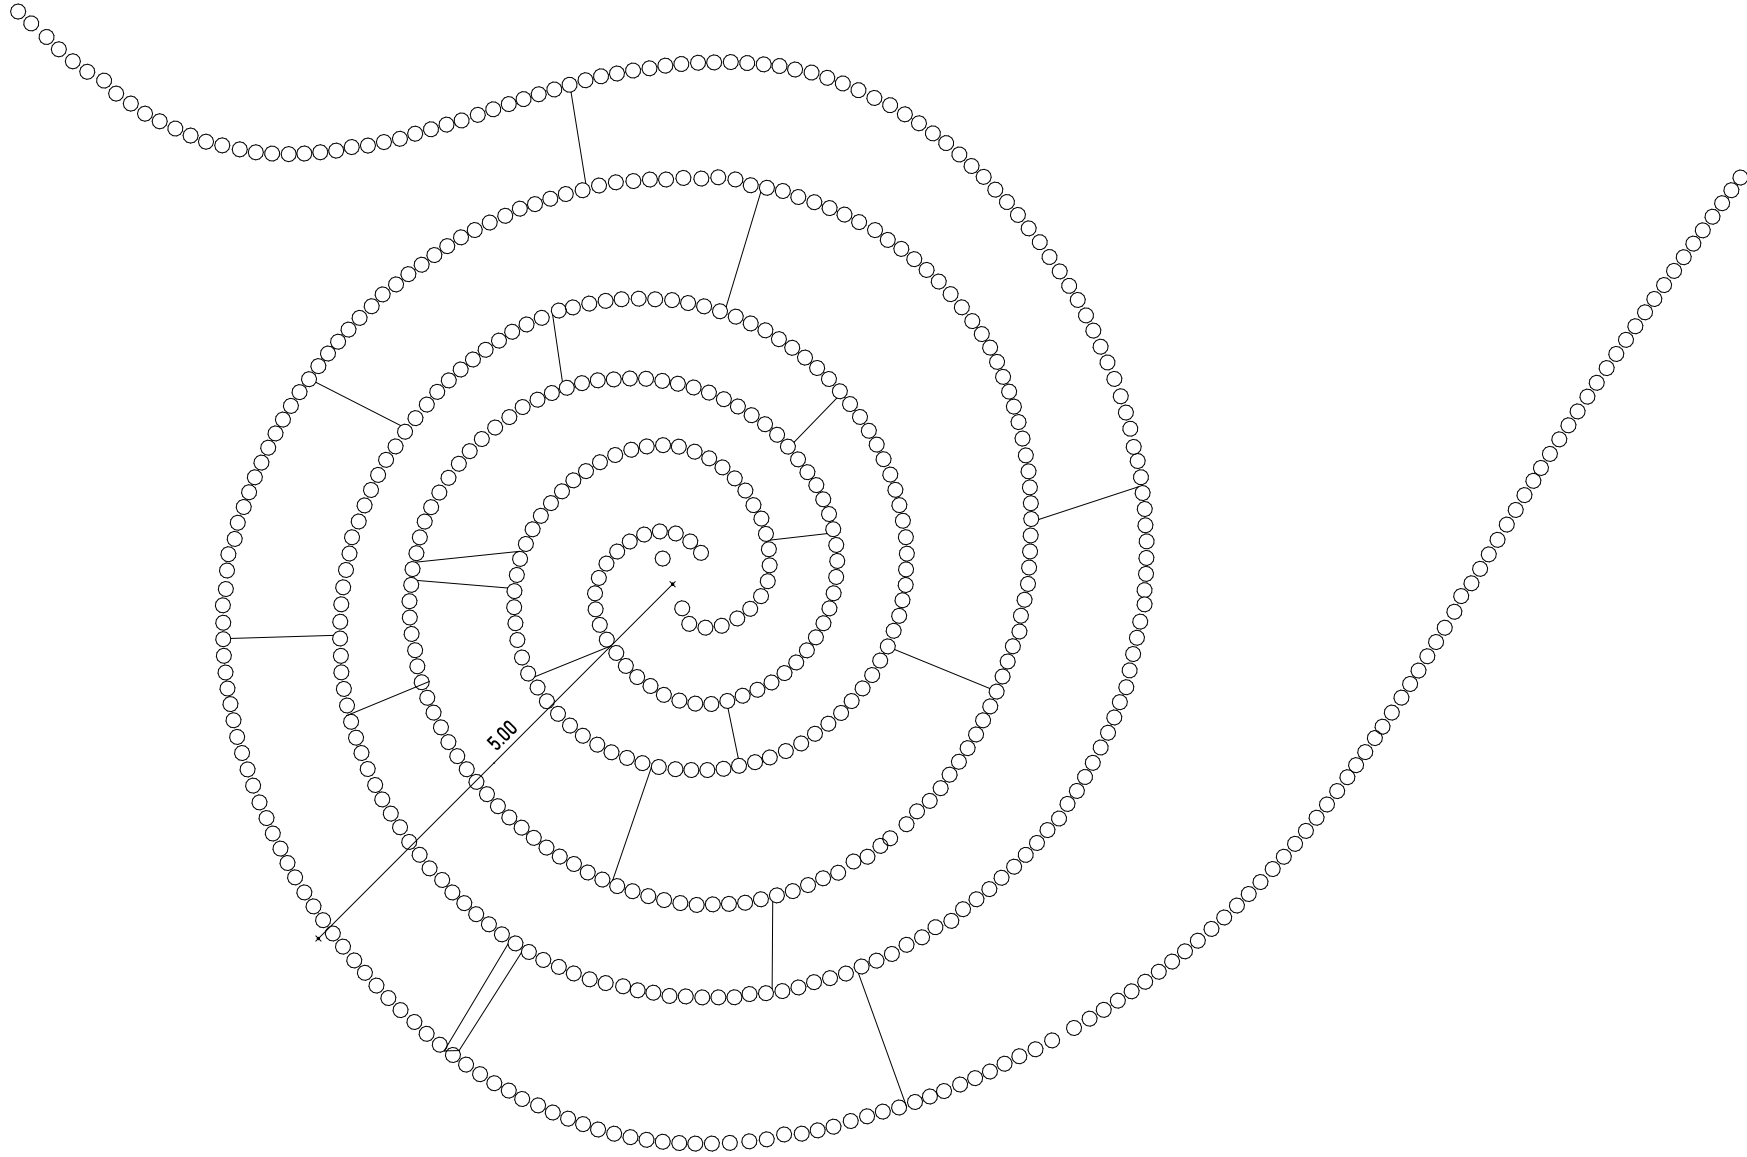

P6 PALISÁDOVÝ LABYRINT

dvoucestná spirála umožňující dosažení středu ze dvou stran, navazující na mlatový chodník. Trasa může být řazována příčnými prvky, nebo změnou povrchu. Různá výška palisád . V centru může být umístěn vyšší vertikální prvek (sloupek s vlajkou, popř. výtvarný prvek k dosažení cíle.



±0,000 = úroveň= mnmBpV

VYPRACOVAL		SPOLUPRÁCE		ZODPOVĚDNÝ PROJEKTANT		NYTRAPLAN PALACKÉHO 51, 612 00 BRNO-KRÁLOVO POLE atelier@nytraplan.cz TEL.:604209257	
Ing. arch. Hana NYTROVÁ Ing. arch.Lucie KOSTKOVÁ Ing. arch.Eva Marie WEISS Ing. arch. Milan NYTRA		STATIKA ZTI UT	PBR ELEKTRO DOPRAVA	ing.arch. Milan Nytra ČKA 03143 Pekařská 64 602 00 Brno		PRACOVNÍ 15/01/2022	
INVESTOR							
Město Velká Bíteš , Masarykovo nám.87, 591 01 Velká Bíteš							
MÍSTO STAVBY							
lokalita Babinec, k.ú. 778 214 Velká Bíteš							
AKCE		ÚPRAVA ÚZEMÍ V LOKALITĚ BABINEC, VELKÁ BÍTEŠ			ČÍSLO PARÉ		
STUPEŇ		ČÁST		STAVEBNÍ OBJEKT			
DUR		A3- HERNÍ PRVKY		SO-04			
NÁZEV VÝKRESU						MĚŘÍTKO	
P6 PALISÁDOVÝ LABYRINT						1 : 75	
						ČÍSLO VÝKRESU	
						P6	
						DATUM	
						15/01/2022	