





P7 KRUH S RŮZNÝMI POVRCHY

LEGENDA :

POVRCHY:

TRÁVNÍK ,MECHY,PÍSEK ,ŠTĚRK, KAMÍNKY,VALOUNY,OBLÁZKY, KŮRA STROMOVÁ
V JEDNOTLIVÝCH POLÍCH KRUHU ODDĚLENY KLÁDAMI . DĚLÍCÍ OBRUBNÍKY MEZI
SEGMENTY KRUHU PAŽENÉ DO ZEMINY -MATERIÁL NEJLÉPE AKÁT,
ČÁST MŮŽE SLOUŽIT TAKÉ JAKO PROLÉZAČKA, SEZENÍ, BALANČNÍ PRVEK

ZÁKLADNÍ MATERIÁL KLÁDY HOBLOVANÉ

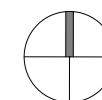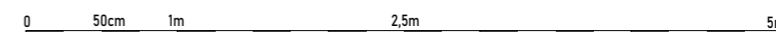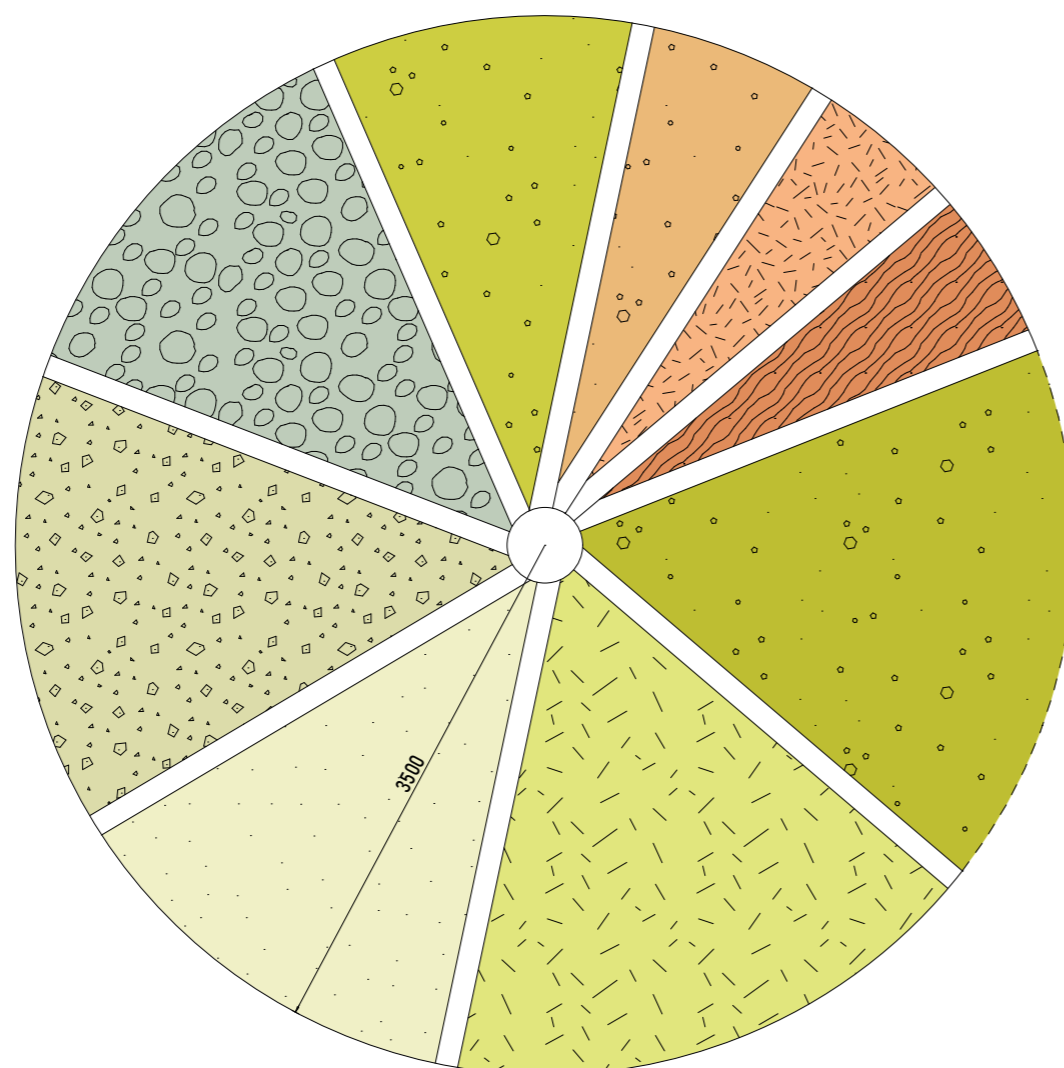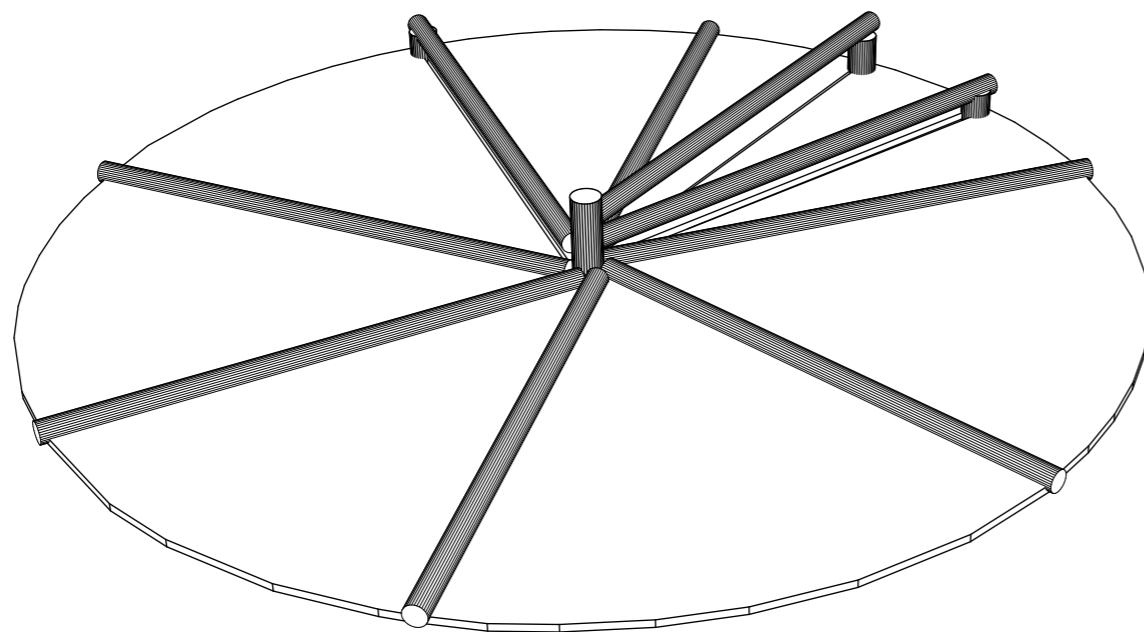

±0,000 = úroveň = mnmBpv

VYPRACOVAL		SPOLUPRÁCE		ZODPOVĚDNÝ PROJEKTANT		NYTRAPLAN PALACKÉHO 51, 612 00 BRNO-KRÁLOVO POLE atelier@nytraplan.cz TEL:604209257
Ing. arch. Hana NYTROVÁ Ing. arch. Lucie KOSTKOVÁ Ing. arch. Eva Marie WEISS Ing. arch. Milan NYTRA		STATIKA	PBR	ing.arch. Milan Nytra ČKA 03143 Pekařská 64 602 00 Brno		
INVESTOR		ZTI	ELEKTRO	MĚSTO VELKÁ BÍTEŠ		PRACOVNÍ 15/01/2022
MÍSTO STAVBY		UT	DOPRAVA	Město Velká Bíteš , Masarykovo nám.87, 591 01 Velká Bíteš lokalita Babinec, k.ú. 778 214 Velká Bíteš		
AKCE		ÚPRAVA ÚZEMÍ V LOKALITĚ BABINEC, VELKÁ BÍTEŠ			ČÍSLO PARÉ	
STUPĚŇ	DUR	ČÁST	A3- HERNÍ PRVKY	STAVEBNÍ OBJEKT	SO-04	
NÁZEV VÝKRESU		P7 KRUH S RŮZNÝMI POVRCHY				MĚŘÍTKO 1 : 50 DATUM 15/01/2022
						ČÍSLO VÝKRESU P7