
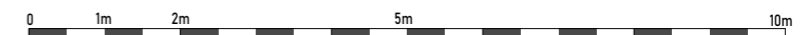
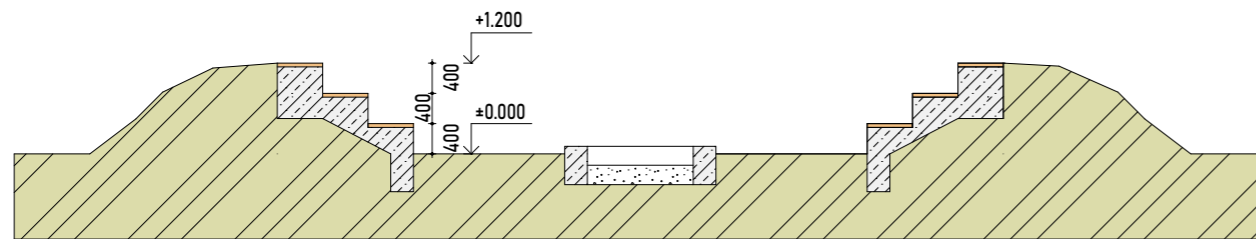


P11 OHNIŠTĚ - POSEZENÍ

LEGENDA :

VARIANTA DŘEVO+BETON
 ZÁKLADEM JE ZEMNÍ VAL ZATRAVNĚNÝ , VNITŘNÍ STUPNĚ 600/400 mm -
 POVRCH DŘEVĚNÝ ŠPALÍKOVÝ ROŠT

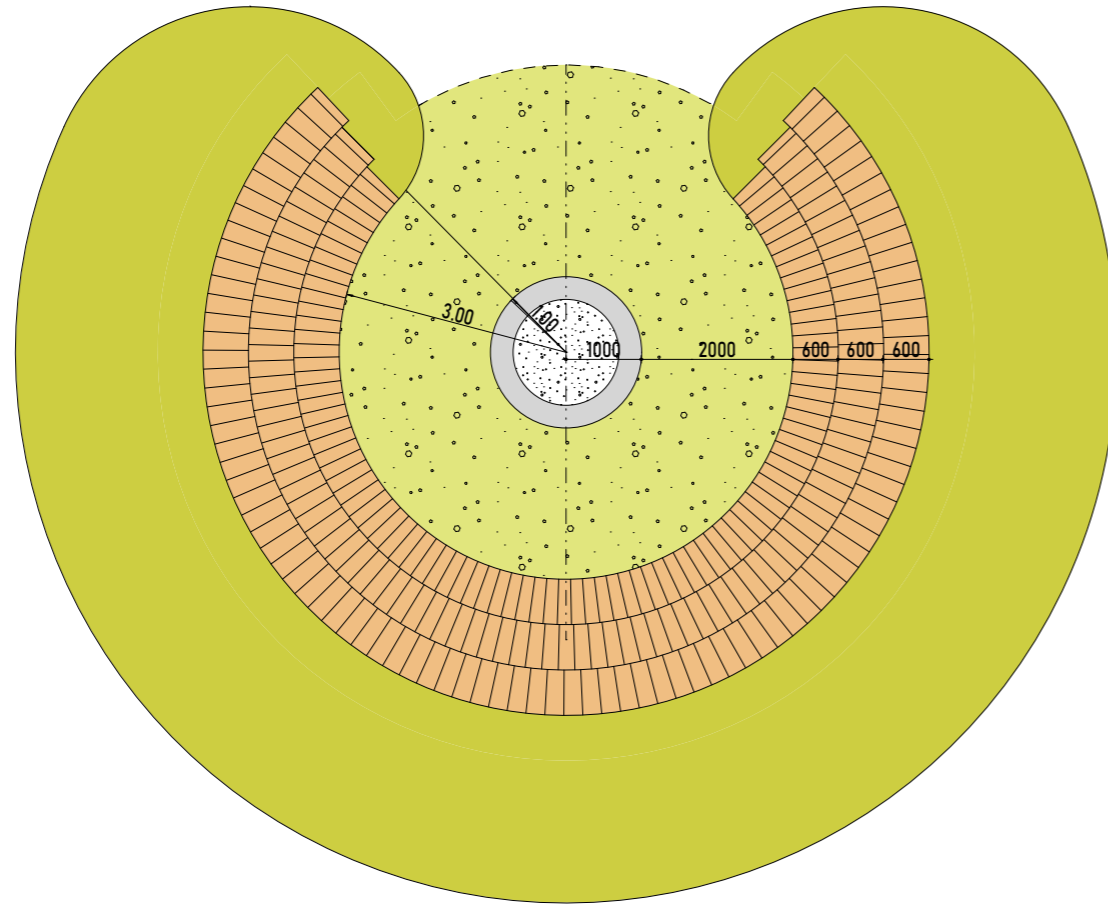

±0,000 = úroveň = mnmBpv

VYPRACOVAL Ing. arch. Hana NYTROVÁ Ing. arch. Lucie KOSTKOVÁ Ing. arch. Eva Marie WEISS Ing. arch. Milan NYTRA		SPOLUPRÁCE STATIKA PBR ZTI ELEKTRO UT DOPRAVA		ZODPOVĚDNÝ PROJEKTANT ing. arch. Milan Nytra ČKA 03143 Pekařská 64 602 00 Brno		NYTRAPLAN PALACKÉHO 51, 612 00 BRNO-KRÁLOVO POLE atelier@nytraplan.cz TEL: 604209257	
INVESTOR Město Velká Bíteš , Masarykovo nám.87, 591 01 Velká Bíteš		MÍSTO STAVBY lokalita Babinec, k.ú. 778 214 Velká Bíteš		AKCE ÚPRAVA ÚZEMÍ V LOKALITĚ BABINEC, VELKÁ BÍTEŠ		ČÍSLO PARÉ PRACOVNÍ 15/01/2022	
STUPĚN DUR		ČÁST A3- HERNÍ PRVKY		STAVEBNÍ OBJEKT SO-04		MĚŘÍTKO 1 : 100	
NÁZEV VÝKRESU P11 OHNIŠTĚ - POSEZENÍ		DATUM 15/01/2022		ČÍSLO VÝKRESU P11			