
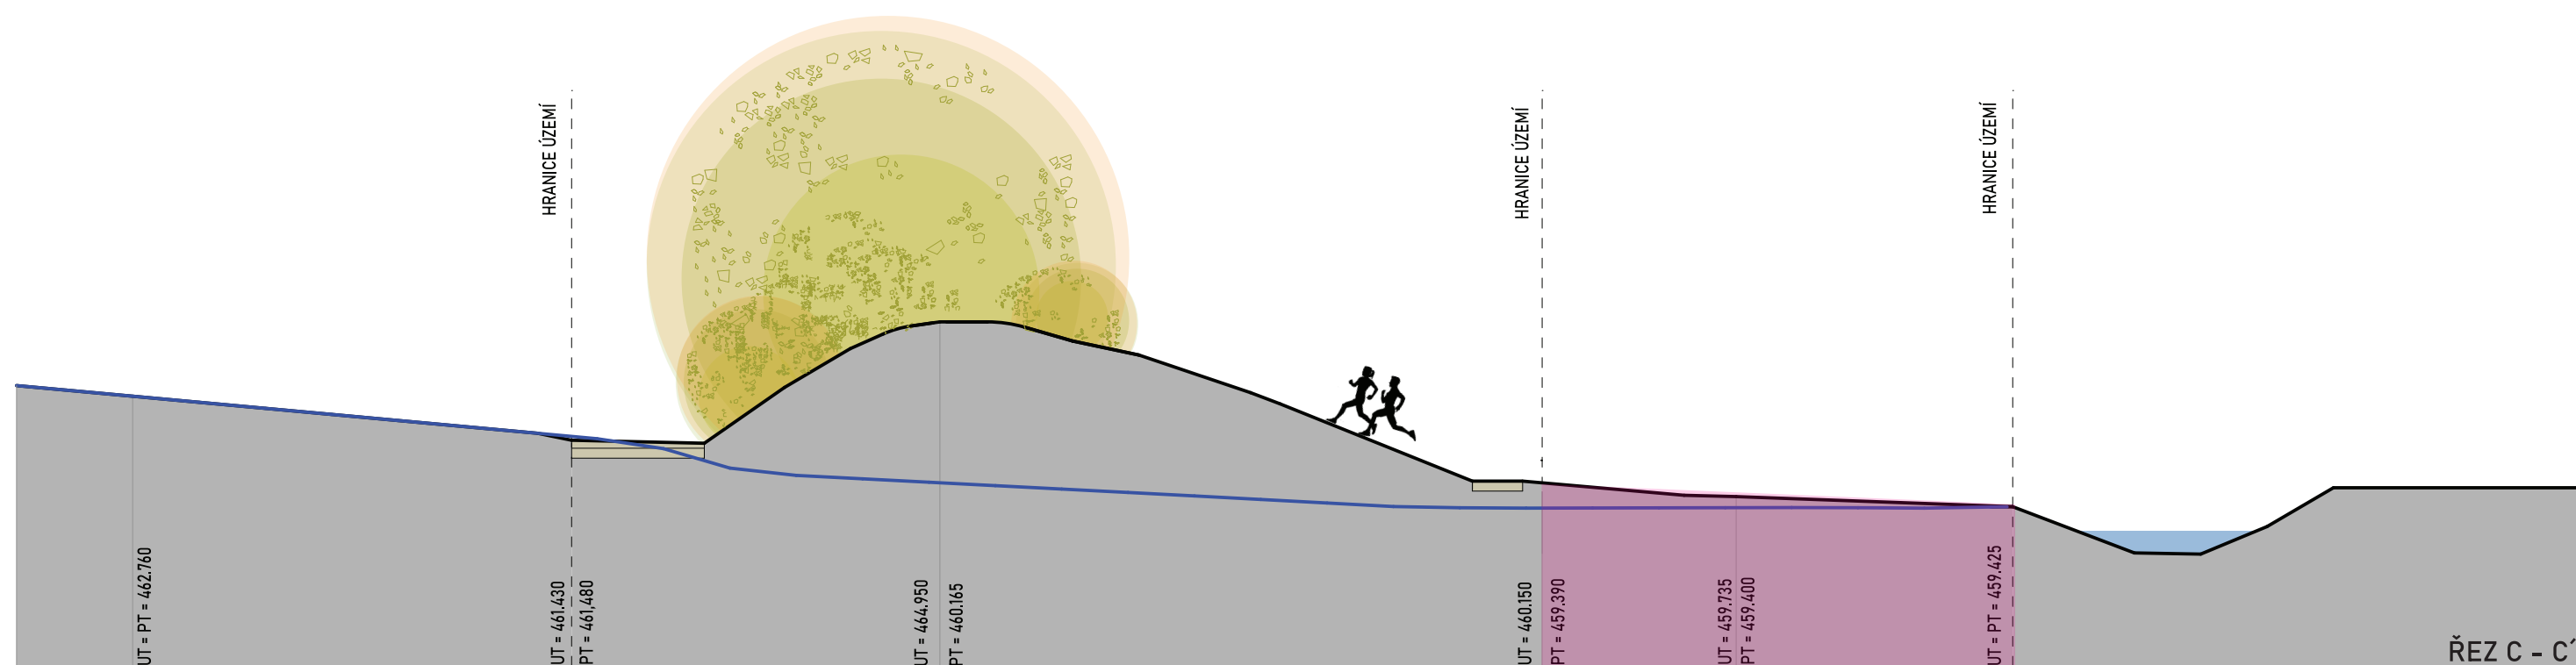


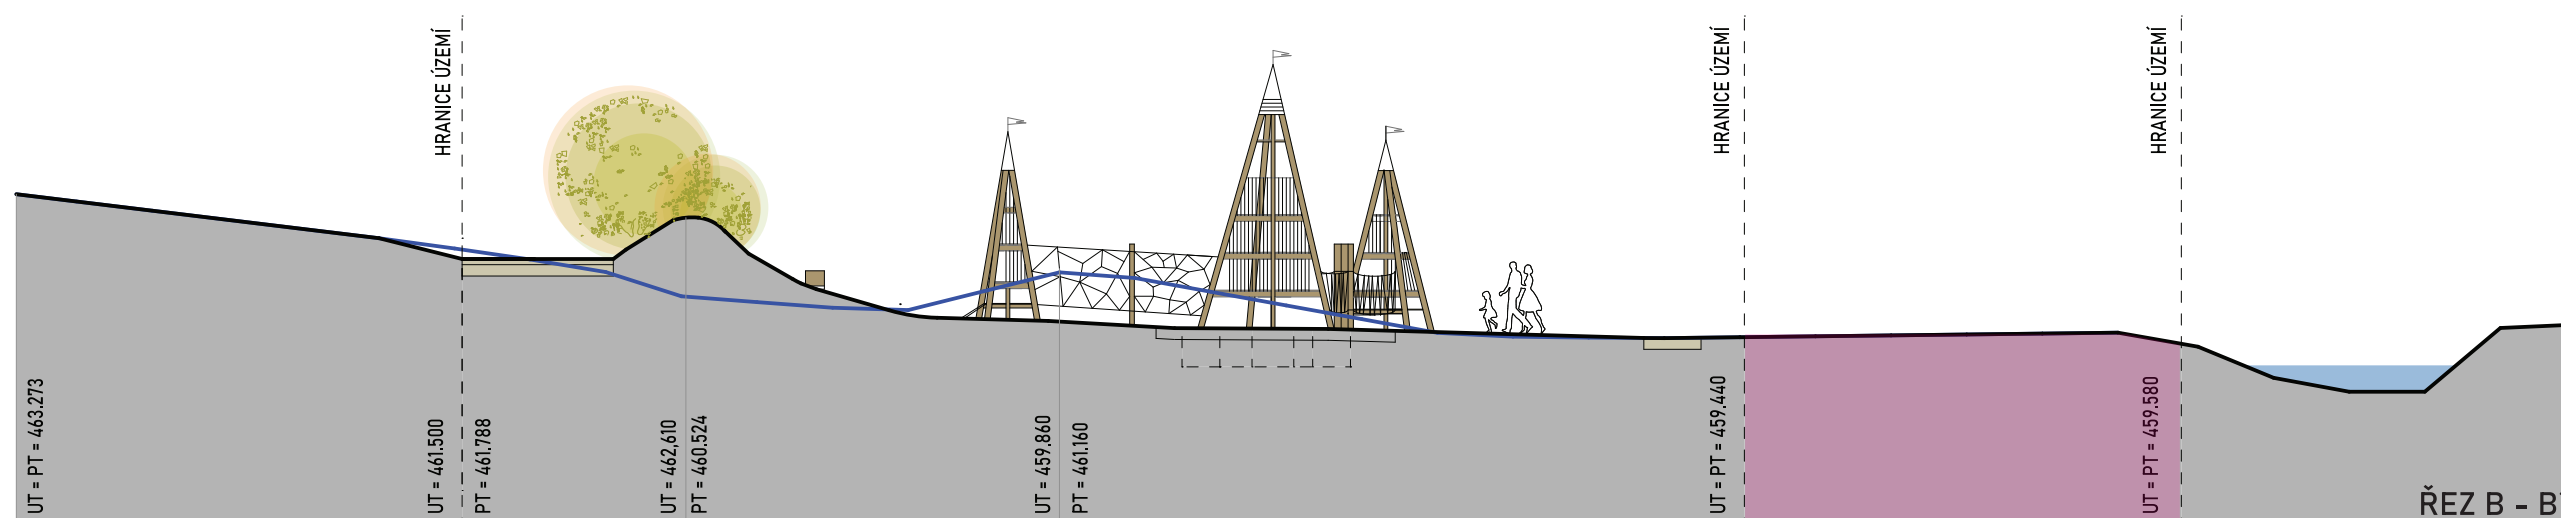

VYUŽITÍ ÚZEMÍ V LOKALITĚ BABINEC VE VELKÉ BÍTEŠI - HŘIŠTĚ PRO DĚTI I DOSPĚLÉ, DOPRAVNÍ HŘIŠTĚ ZŠ

ŘEZPOHLEDY B-B', C-C'

INVESTOR Město Velká Bíteš, Masarykovo náměstí 87, 591 01 Velká Bíteš

MÍSTO STAVBY lokalita Babinec, k.ú. 778 214 Velká Bíteš

STUPEŇ ARCHITEKTONICKO-URBANISTICKÁ STUDIE

AUTOŘI Ing. arch. Hana Nytrová
Ing. arch. Lucie Kostková
Ing. arch. Eva Marie Weiss
Ing. arch. Milan Nytra

DATUM ZÁŘÍ 2021

MĚŘÍTKO 1 : 200

11