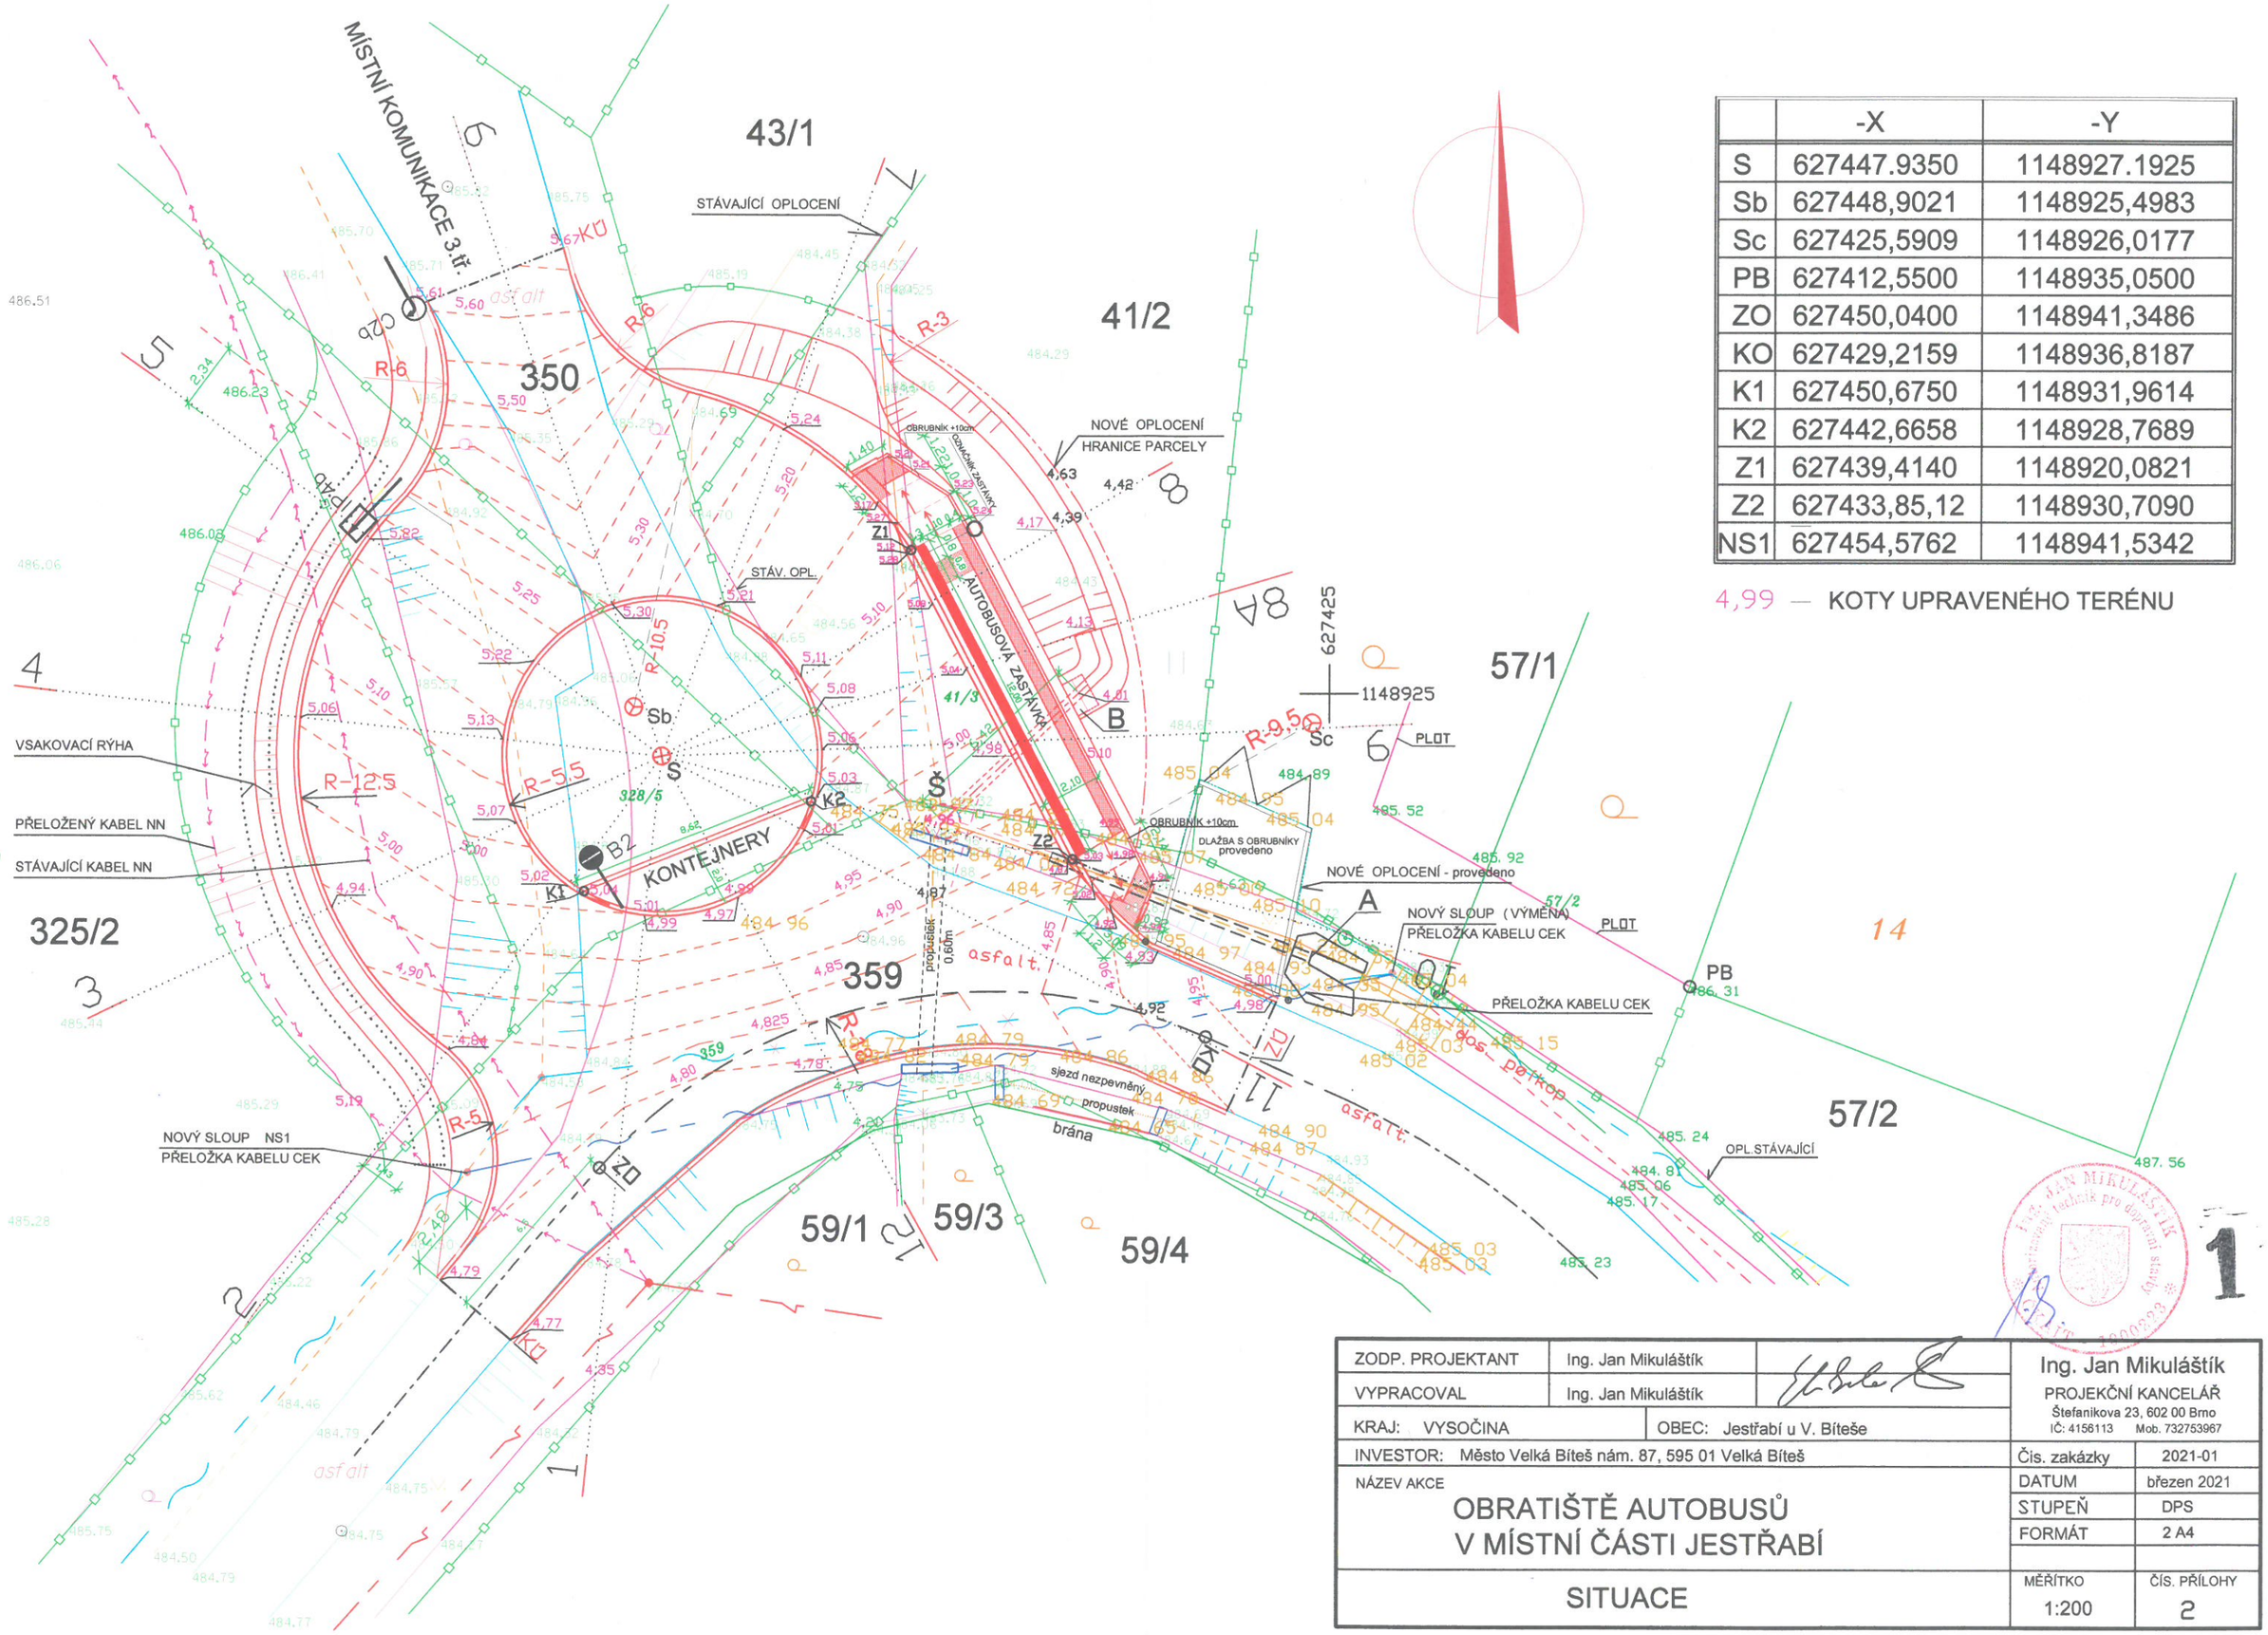

	-X	-Y
S	627447.9350	1148927.1925
Sb	627448,9021	1148925,4983
Sc	627425,5909	1148926,0177
PB	627412,5500	1148935,0500
ZO	627450,0400	1148941,3486
KO	627429,2159	1148936,8187
K1	627450,6750	1148931,9614
K2	627442,6658	1148928,7689
Z1	627439,4140	1148920,0821
Z2	627433,85,12	1148930,7090
NS1	627454,5762	1148941,5342

4,99 — KOTY UPRAVENÉHO TERÉNU

1

ZODP. PROJEKTANT	Ing. Jan Mikuláštík		Ing. Jan Mikuláštík PROJEKČNÍ KANCELÁŘ Štefanikova 23, 602 00 Brno IČ: 4156113 Mob. 732753967
VYPRACOVAL	Ing. Jan Mikuláštík		
KRAJ: VYSOČINA	OBEC: Jestřabí u V. Bíteše		
INVESTOR: Město Velká Bíteš nám. 87, 595 01 Velká Bíteš			Čís. zakázky: 2021-01
NÁZEV AKCE OBRATIŠTĚ AUTOBUSŮ V MÍSTNÍ ČÁSTI JESTŘABÍ			DATUM: březen 2021 STUPEŇ: DPS FORMÁT: 2 A4
SITUACE			MĚŘÍTKO: 1:200 ČÍS. PŘÍLOHY: 2