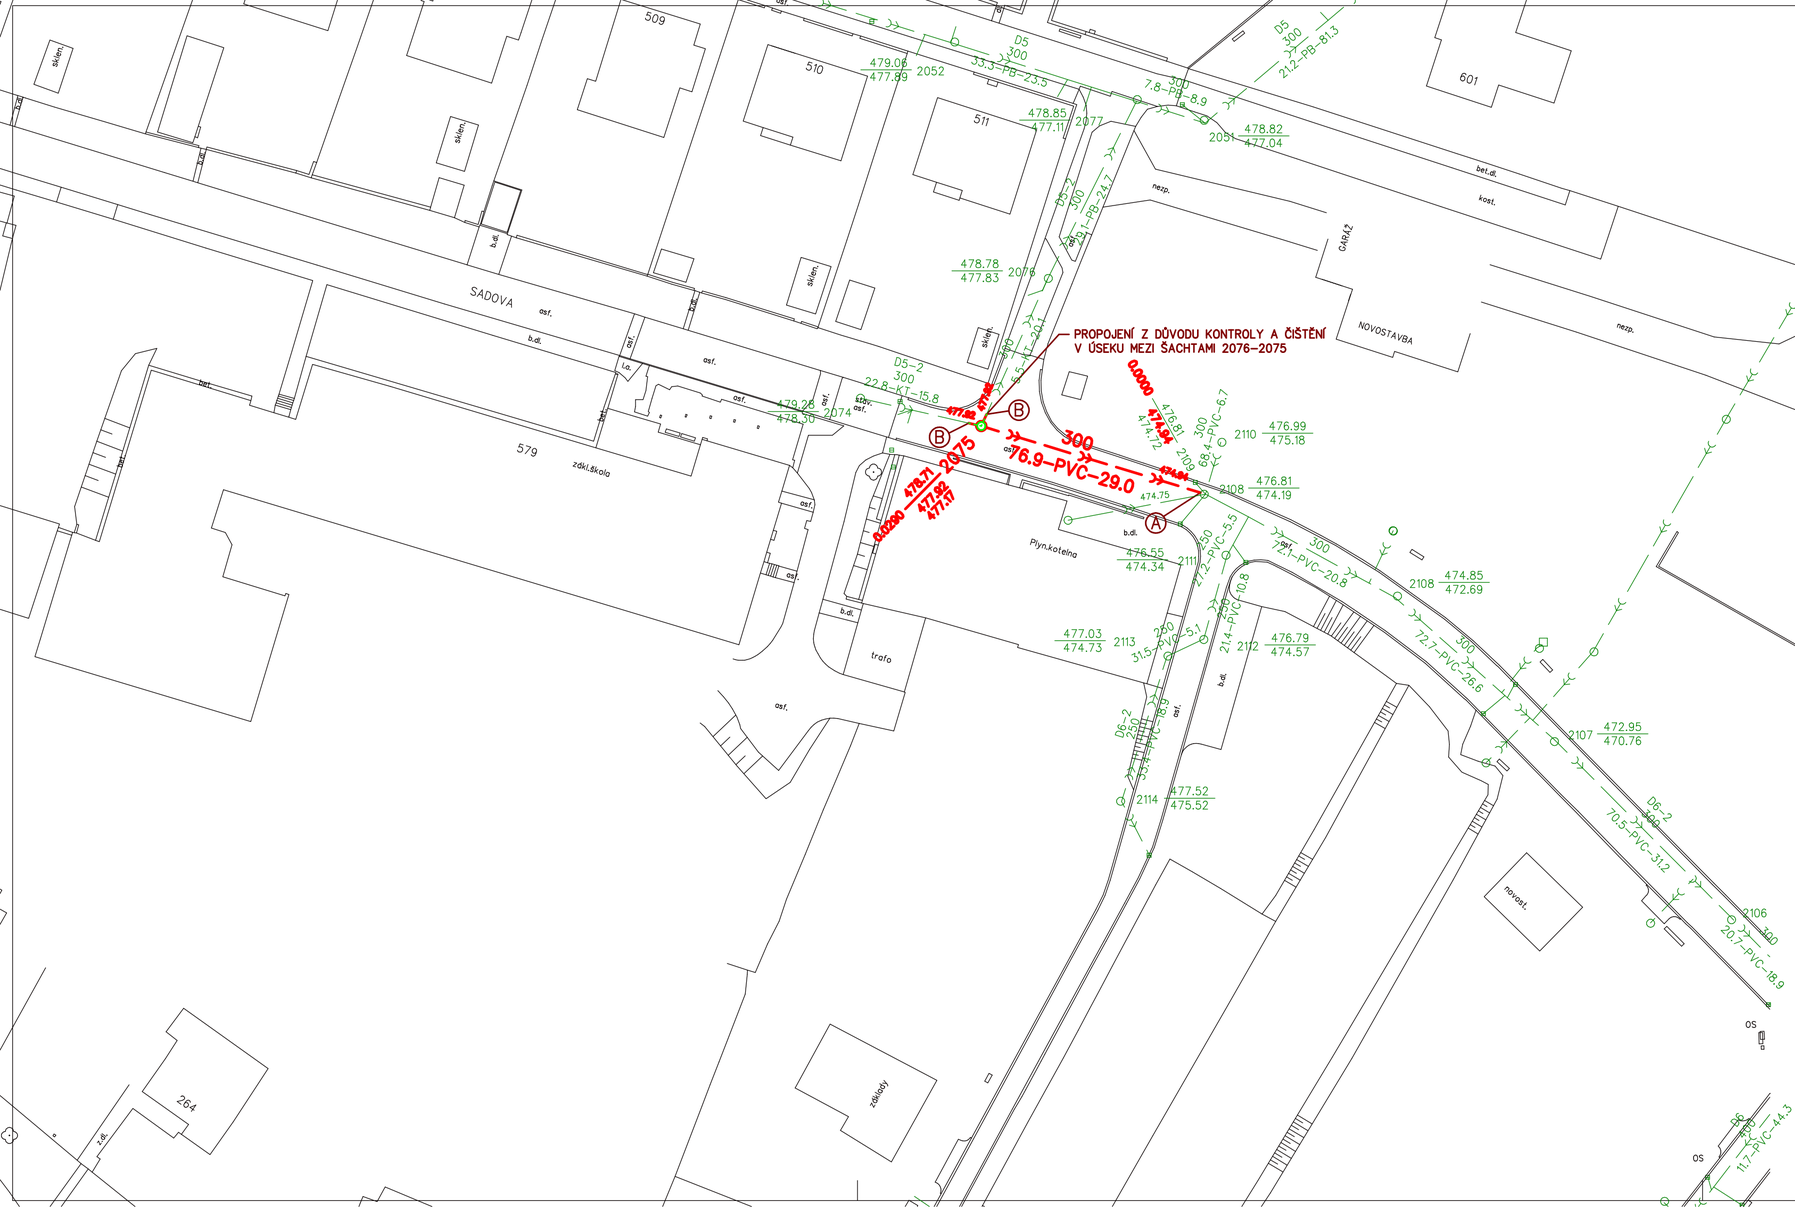

Ⓐ VYVRTAT NOVÝ OTVOR d315 PRO NAPOJENÍ NOVÉ KANALIZACE
VE DNĚ ŠACHTY VYTVOŘIT NOVÝ BETONOVÝ ŽLAB ZE STRANY NOVÉHO PŘÍTOKU

2x Ⓑ PROPOJENÍ POMOCÍ PVC POTRUBÍ DN300 2 x 0,5m, PŘESUVKY PVC KGU DN300,
SPOJKY SC 360 W 340–360mm A VLOŽKY BC 16/300 300–399mm

LEGENDA

NAVRŽENÉ SÍTĚ

DEŠŤOVÁ KANALIZACE

DEŠŤOVÁ KANALIZACE KE ZRUŠENÍ

STÁVAJÍCÍ SÍTĚ

DEŠŤOVÁ KANALIZACE

PROJEKT
STUDENTSKÁ 1133
591 01 ŽĎÁR NAD SÁZAVOU
tel: 566651192, 605407990
e-mail: blaha.stan@gmail.com

ZODP.PROJEKTANT	STANISLAV BLAHA IČO: 15261182		
PROJEKTANT:	STANISLAV BLAHA	AUTORIZACE:	PARÉ:
STAVEBNÍK:	MĚSTO VELKÁ BÍTEŠ, MASARYKOVO NÁMĚSTÍ 87, 595 01 VELKÁ BÍTEŠ	IČO:	00295647
MÍSTO STAVBY:	VELKÁ BÍTEŠ		
KRAJ:	VYSOČINA		

NÁZEV AKCE:

VELKÁ BÍTEŠ
- DEŠŤOVÁ KANALIZACE ULICE SADOVÁ

ČÁST:	D. DOKUMENTACE OBJEKTŮ	FORMÁT:	3 A4
STAVEBNÍ OBJEKT:	D.1 DEŠŤOVÁ KANALIZACE	DATUM:	05/2023
OBSAH:	SITUACE DEŠŤOVÉ KANALIZACE	STUPEŇ:	DPS
		ZAKÁZKA:	2023/BI/17
		MĚŘÍTKO:	1 : 500
		REVIZE:	-
		VÝKRES Č.:	D.1.2