


VELKÁ BÍTEŠ ÚZEMNÍ PLÁN - NÁVRH PRÁVNÍ STAV PO ZMĚNĚ č.7

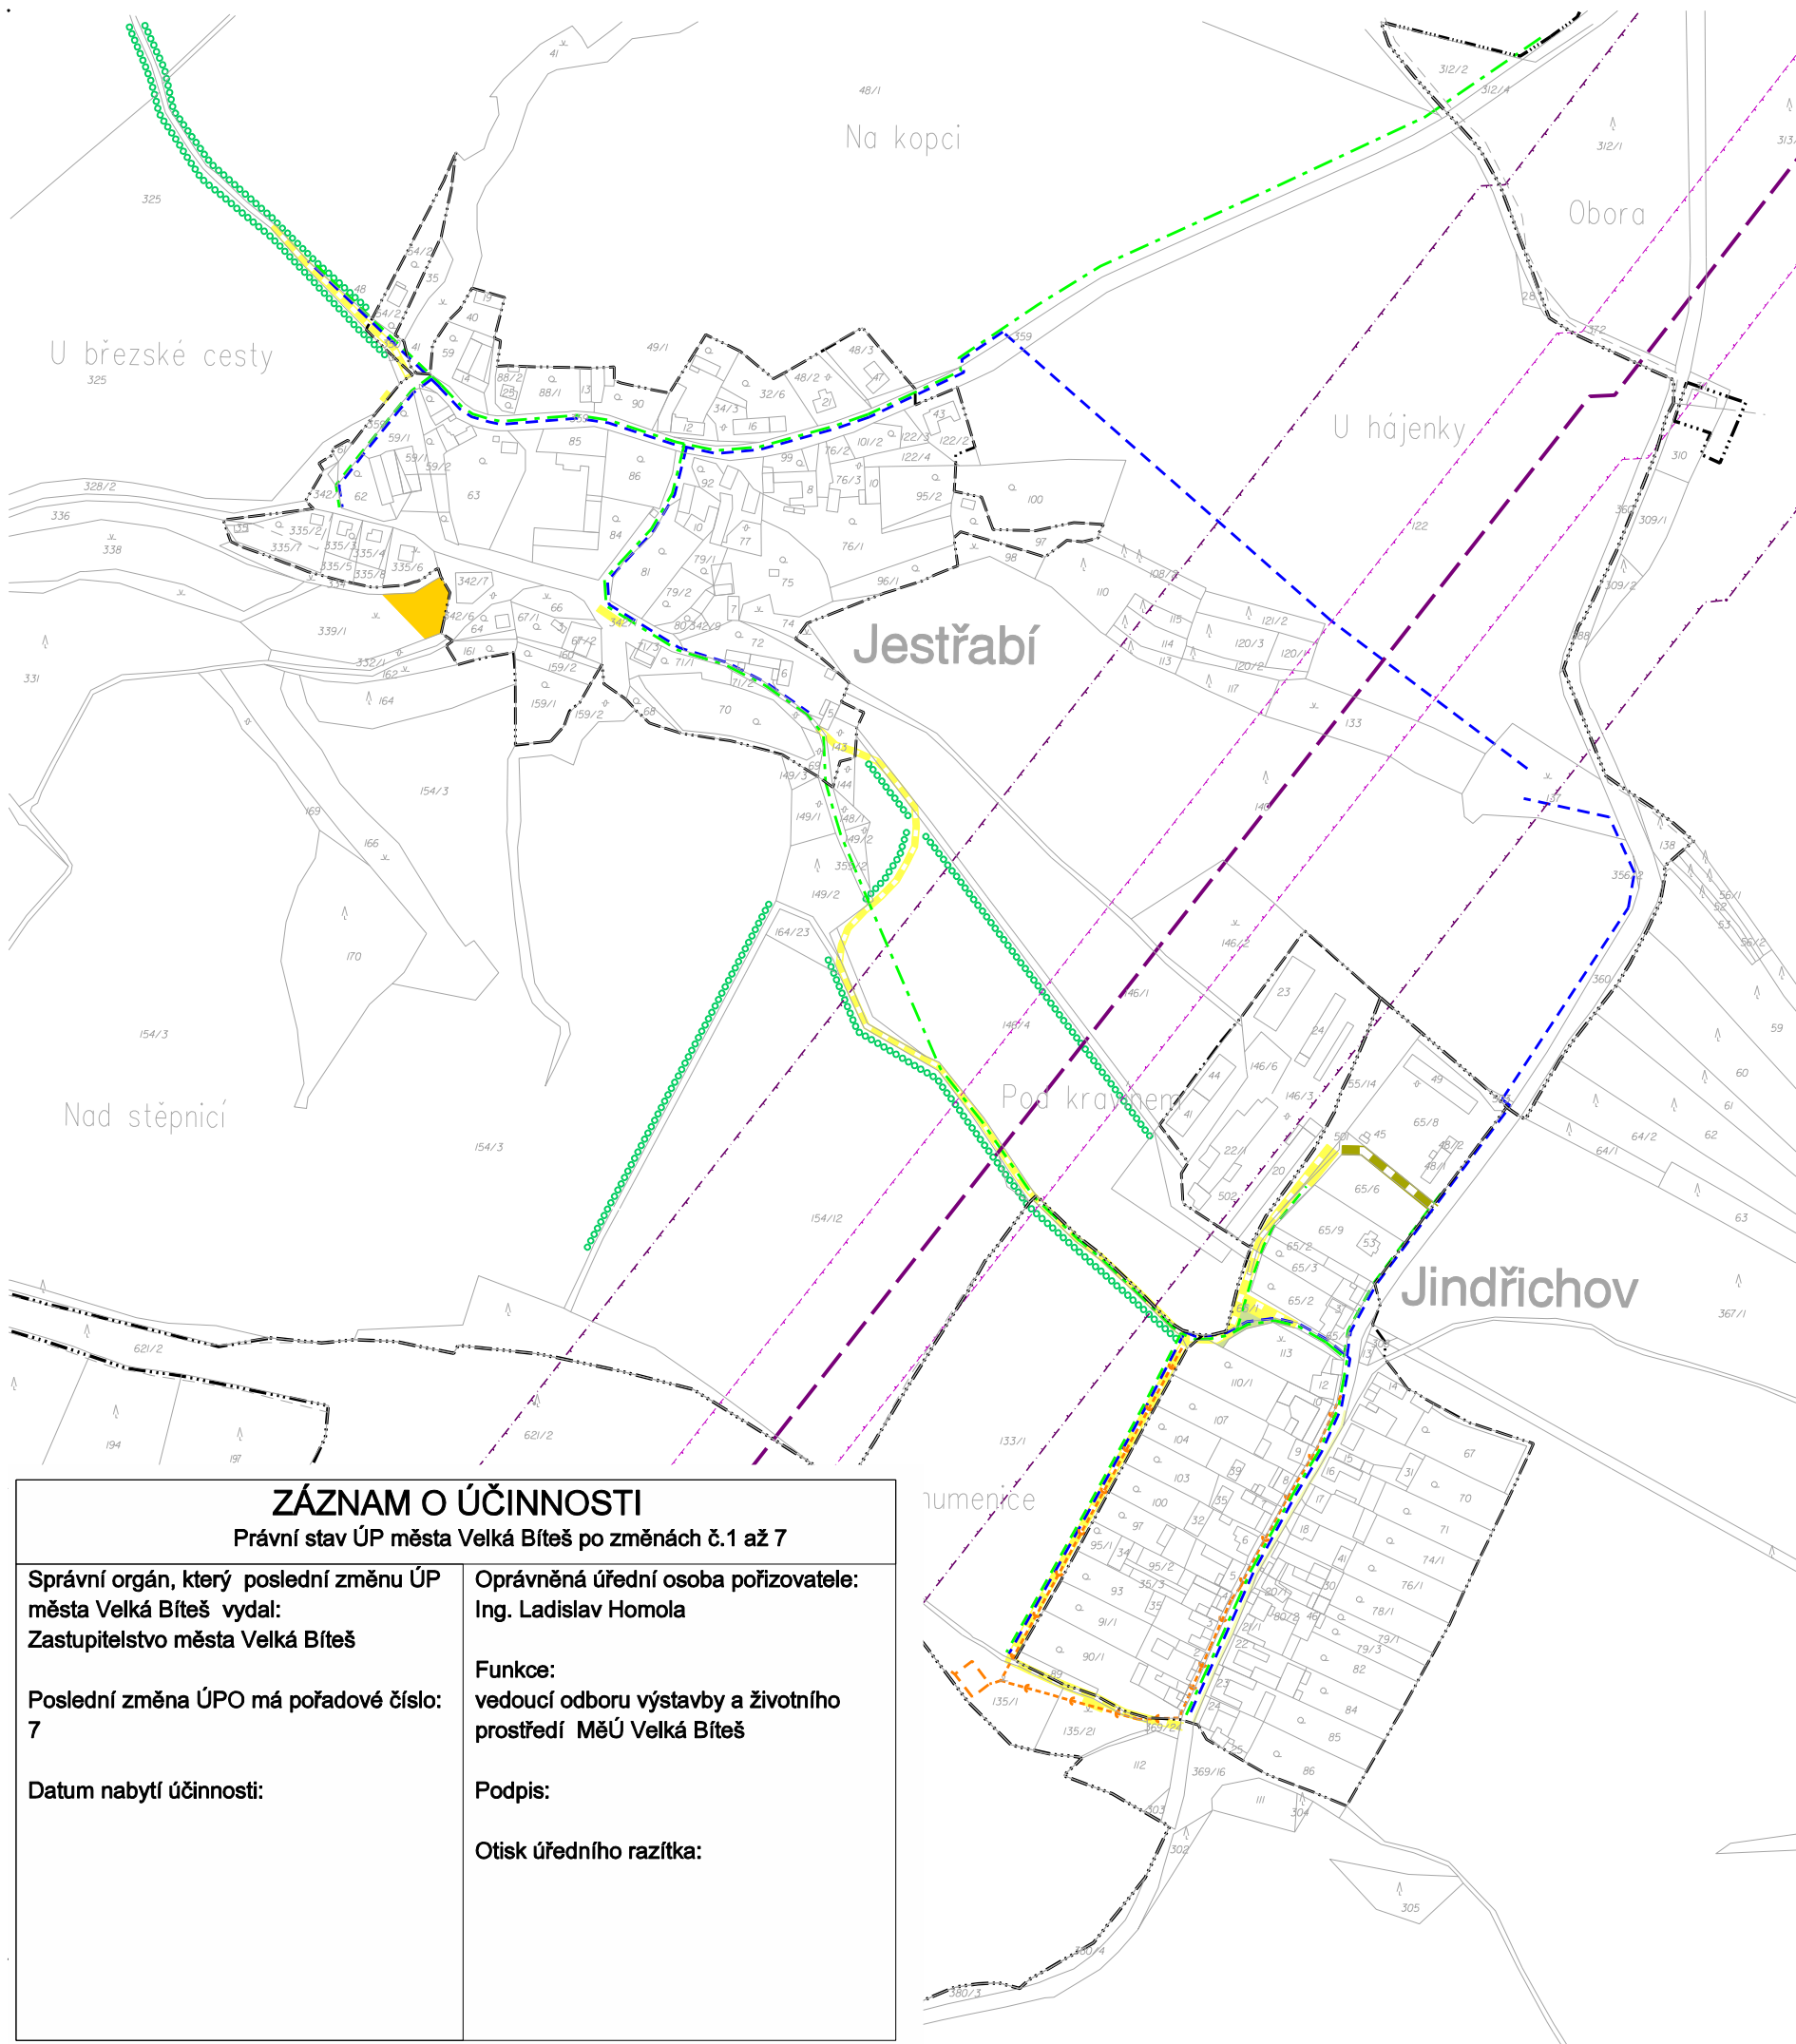

JESTŘABÍ

1. OBČANSKÁ VYBAVENOST
 - 1.1 HŘIŠTĚ
2. DOPRAVA
 - 2.1 PARKOVIŠTĚ
 - 2.2 MÍSTNÍ KOMUNIKACE
3. TECHNICKÉ VYBAVENÍ
 - 3.1 VODOVOD
 - 3.2 GENEREL PLYNOFIKACE
 - 3.3 PLYNOFIKACE NÁVRHOVÝCH PLOCH
- PRODUKTOVOD
4. VEŘEJNĚ PROSPĚŠNÁ OPATŘENÍ
 - 4.1 INTERAKČNÍ PRVKY
 - 4.2 PRVKY ÚSES

JINDŘICHOV

1. DOPRAVA
 - 1.1 CHODNÍK
 - 1.2 PARKOVIŠTĚ
 - 1.3 MÍSTNÍ KOMUNIKACE
2. TECHNICKÉ VYBAVENÍ
 - 2.1 VODOVOD, VODOJEM
 - 2.2 KANALIZACE
 - 2.3 GENEREL PLYNOFIKACE
 - 2.4 PLYNOFIKACE NÁVRHOVÝCH PLOCH
 - 2.5 ČISTÍRNA ODPADNÍCH VOD
3. VEŘEJNĚ PROSPĚŠNÁ OPATŘENÍ
 - 3.1 VEŘEJNÁ ZELEŇ
 - 3.2 INTERAKČNÍ PRVKY
 - 3.3 PRVKY ÚSES

ZÁZNAM O ÚČINNOSTI

Právní stav ÚP města Velká Bíteš po změnách č.1 až 7

<p>Správní orgán, který poslední změnu ÚP města Velká Bíteš vydal: Zastupitelstvo města Velká Bíteš</p> <p>Poslední změna ÚPO má pořadové číslo: 7</p> <p>Datum nabytí účinnosti:</p>	<p>Oprávněná úřední osoba pořizovatele: Ing. Ladislav Homola</p> <p>Funkce: vedoucí odboru výstavby a životního prostředí MěÚ Velká Bíteš</p> <p>Podpis:</p> <p>Otisk úředního razítka:</p>
---	---

JINDŘICHOV, JESTŘABÍ VEŘEJNĚ PROSPĚŠNÉ STAVBY

OBJEDNATEL A POŘIZOVATEL : MĚSTO VELKÁ BÍTEŠ
VEDOUCÍ PROJEKTANT : ING.ARCH. ALENA KOŠŤÁLOVÁ, ZAVŘENÁ 32, 634 00 BRNO

ŘÍJEN 2015

MĚŘÍTKO 1 : 5000