


# VELKÁ BÍTEŠ ÚZEMNÍ PLÁN - NÁVRH

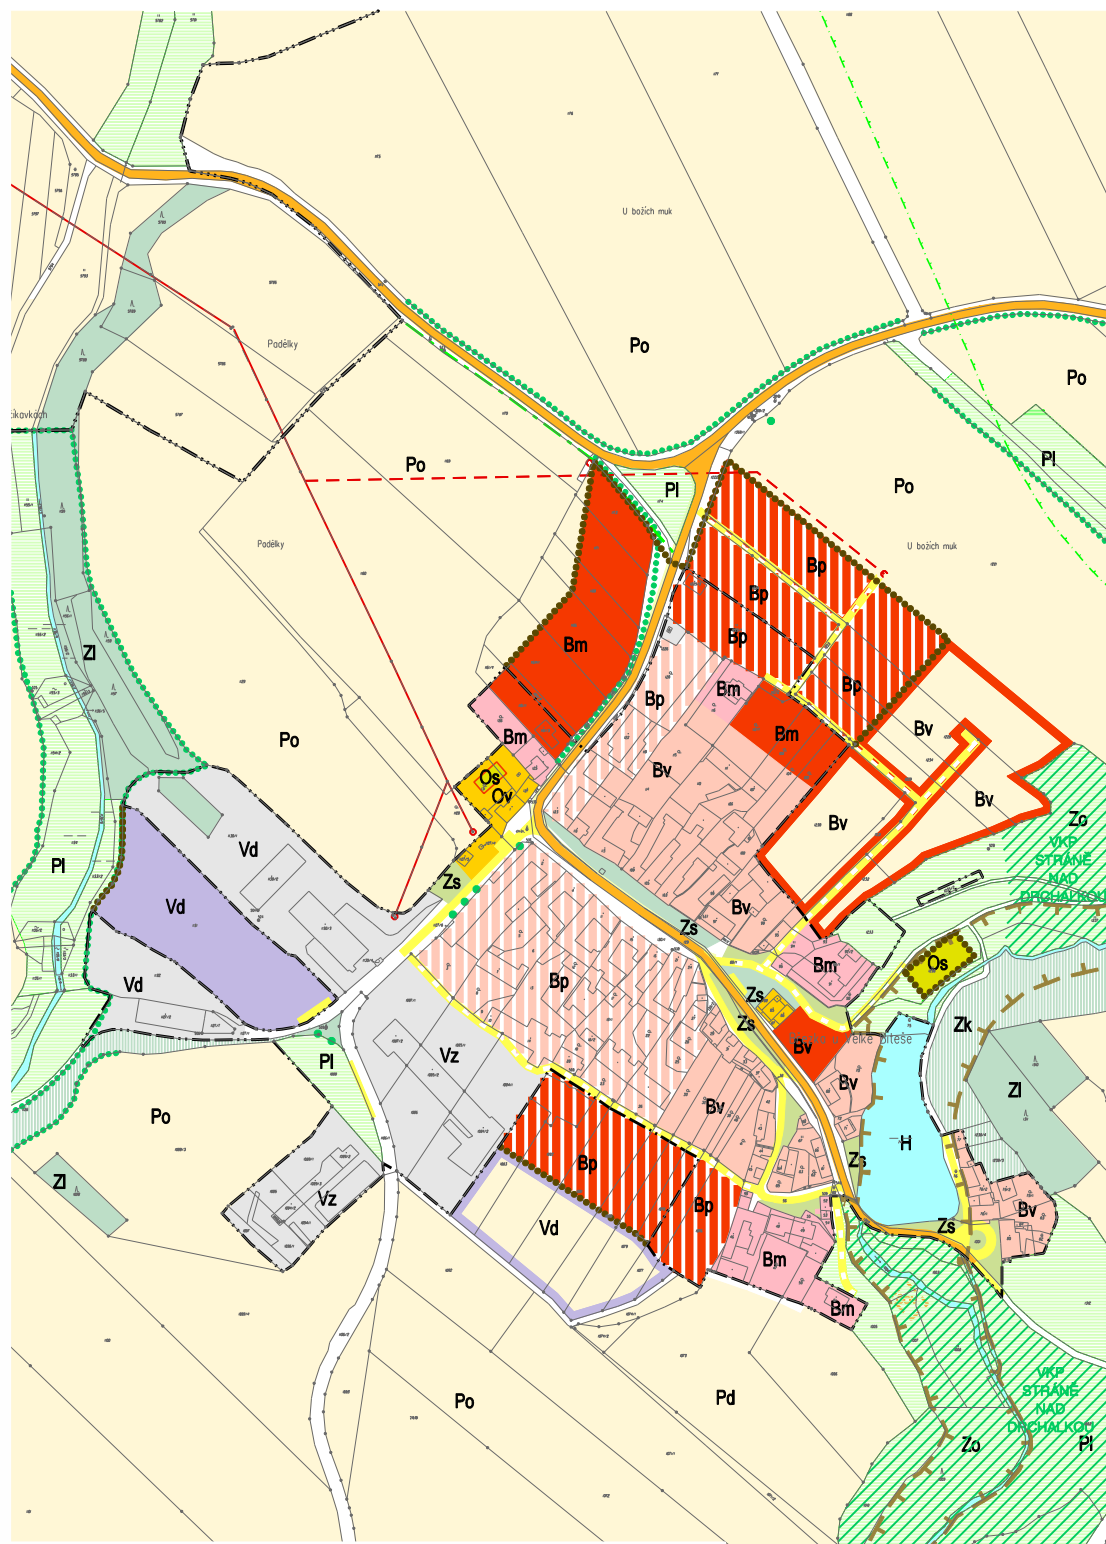

souč.stav	návrh	výhled	FUNKČNÍ VUŽITÍ
Bj			OBJEKTY PAMÁTKOVĚ CHRÁNĚNÉ A V PAM. ZÁJMU
Bv			JÁDROVÉ PLOCHY BYDLENÍ
Bs			PLOCHY BYDLENÍ VENKOVSKÉHO TYPU
Bm	Bm	Bm	PLOCHY BYDLENÍ VE STÍSNĚNÝCH PODMÍNKÁCH
Bb	Bb	Bb	PLOCHY BYDLENÍ PŘEDMĚSTSKÉHO TYPU
Bp	Bp	Bp	PLOCHY BYDLENÍ V BYTOVÝCH DOMECH
Ov	Ov	Ov	PLOCHY BYDLENÍ S PODNIKATELSKÝMI AKTIVITAMI
Os	Os	Os	PLOCHY OBČANSKÉ VYBAVENOSTI
Vz	Vz		PLOCHY SPORTU, HŘIŠTĚ
Vp	Vp	Vp	PLOCHY ZEMĚDĚLSKÉ VÝROBY
Vd	Vd	Vd	PLOCHY PRŮMYSLOVÉ VÝROBY, SKLADŮ
Va	Va		PLOCHY DROBNÉ VÝROBY, VÝROBNÍCH SLUŽEB
Ti	Ti		PLOCHY PODNIKATELSKÝCH AKTIVIT
Vt			PLOCHY TECHNICKÉ INFRASTRUKTURY
			PLOCHY TĚŽBY
			PLOCHY VEŘEJNÝCH PROSTRANSTVÍ
			DÁLNIČE
			SILNICE I, II. A III. TŘÍDY / DOPRAVNÍ KORIDOR
			MÍSTNÍ KOMUNIKACE
D	D		PLOCHY PRO DOPRAVU, KAPACITNÍ PARKOVISTĚ
Zs	Zs		ZELEŇ SÍDELNÍ / NÁHRADNÍ VÝSADBA
Zi			LESNÍ PŮDNÍ FOND
Zo			ZELEŇ S OCHRANNÝM REŽIMEM
Zk	Zk		KRAJINNÁ ZELEŇ
Zr	Zr		REKREAČNÍ CHATY, ZAHRÁDKY
Pz			ZAHRADY, SADY
Pd			ZEMĚDĚLSKÁ PŮDA - DROBNÁ DRŽBA
Pl			LOUKY, PASTVINY
Po			ORNÁ PŮDA VELEKOPLOSNE OBHOSPODAŘOVANÁ
H			VODNÍ PLOCHY A TOKY

souč.stav	návrh	výhled	OCHRANNÉ A LIMITUJÍCÍ FAKTORY
			VÝZNAMNÉ KRAJINNÉ PRVKY
			VÝZNAMNÉ STROMY, ALEJE, INTERAKČNÍ PRVKY
			LOKÁLNÍ BIOCENTRUM
			REGIONÁLNÍ, LOKÁLNÍ BIODOPRAVY
			HRANICE MĚSTSKÉ PAMÁTKOVÉ ZÓNY
			VTL / VTL PLYNOVOD, RS
			ROPOVOD, PRODUKTOVOD
			VEDENÍ VN, VVN
			OCHRANNÁ PÁSMA
			BEZPEČNOSTNÍ PÁSMO
			TRASA VRT
			HRANICE SOUČ. ZASTAVĚNÉHO / ZASTAVITELNÉHO ÚZEMÍ
			HRANICE KATASTRU

### ZÁZNAM O ÚČINNOSTI

Úplné znění ÚPO města Velká Bíteš po změnách č.1 až 7 a 9

Správní orgán, který poslední změnu ÚPO města Velká Bíteš vydal: Zastupitelstvo města Velká Bíteš	Oprávněná úřední osoba pořizovatele: Ing. Ladislav Homola
Poslední změna ÚPO má pořadové číslo: 9	Funkce: vedoucí odboru výstavby a životního prostředí MěÚ Velká Bíteš
Datum nabytí účinnosti:	Podpis:
	Otisk úředního razítka:

## KOMPLEXNÍ URBANISTICKÝ NÁVRH 1

OBJEDNATEL A POŘIZOVATEL : MĚSTO VELKÁ BÍTEŠ  
VEDOUCÍ PROJEKTANT : ING.ARCH. ALENA KOŠŤÁLOVÁ, ZAVŘENÁ 32, 634 00 BRNO