


# VELKÁ BÍTEŠ

## ÚZEMNÍ PLÁN - NÁVRH

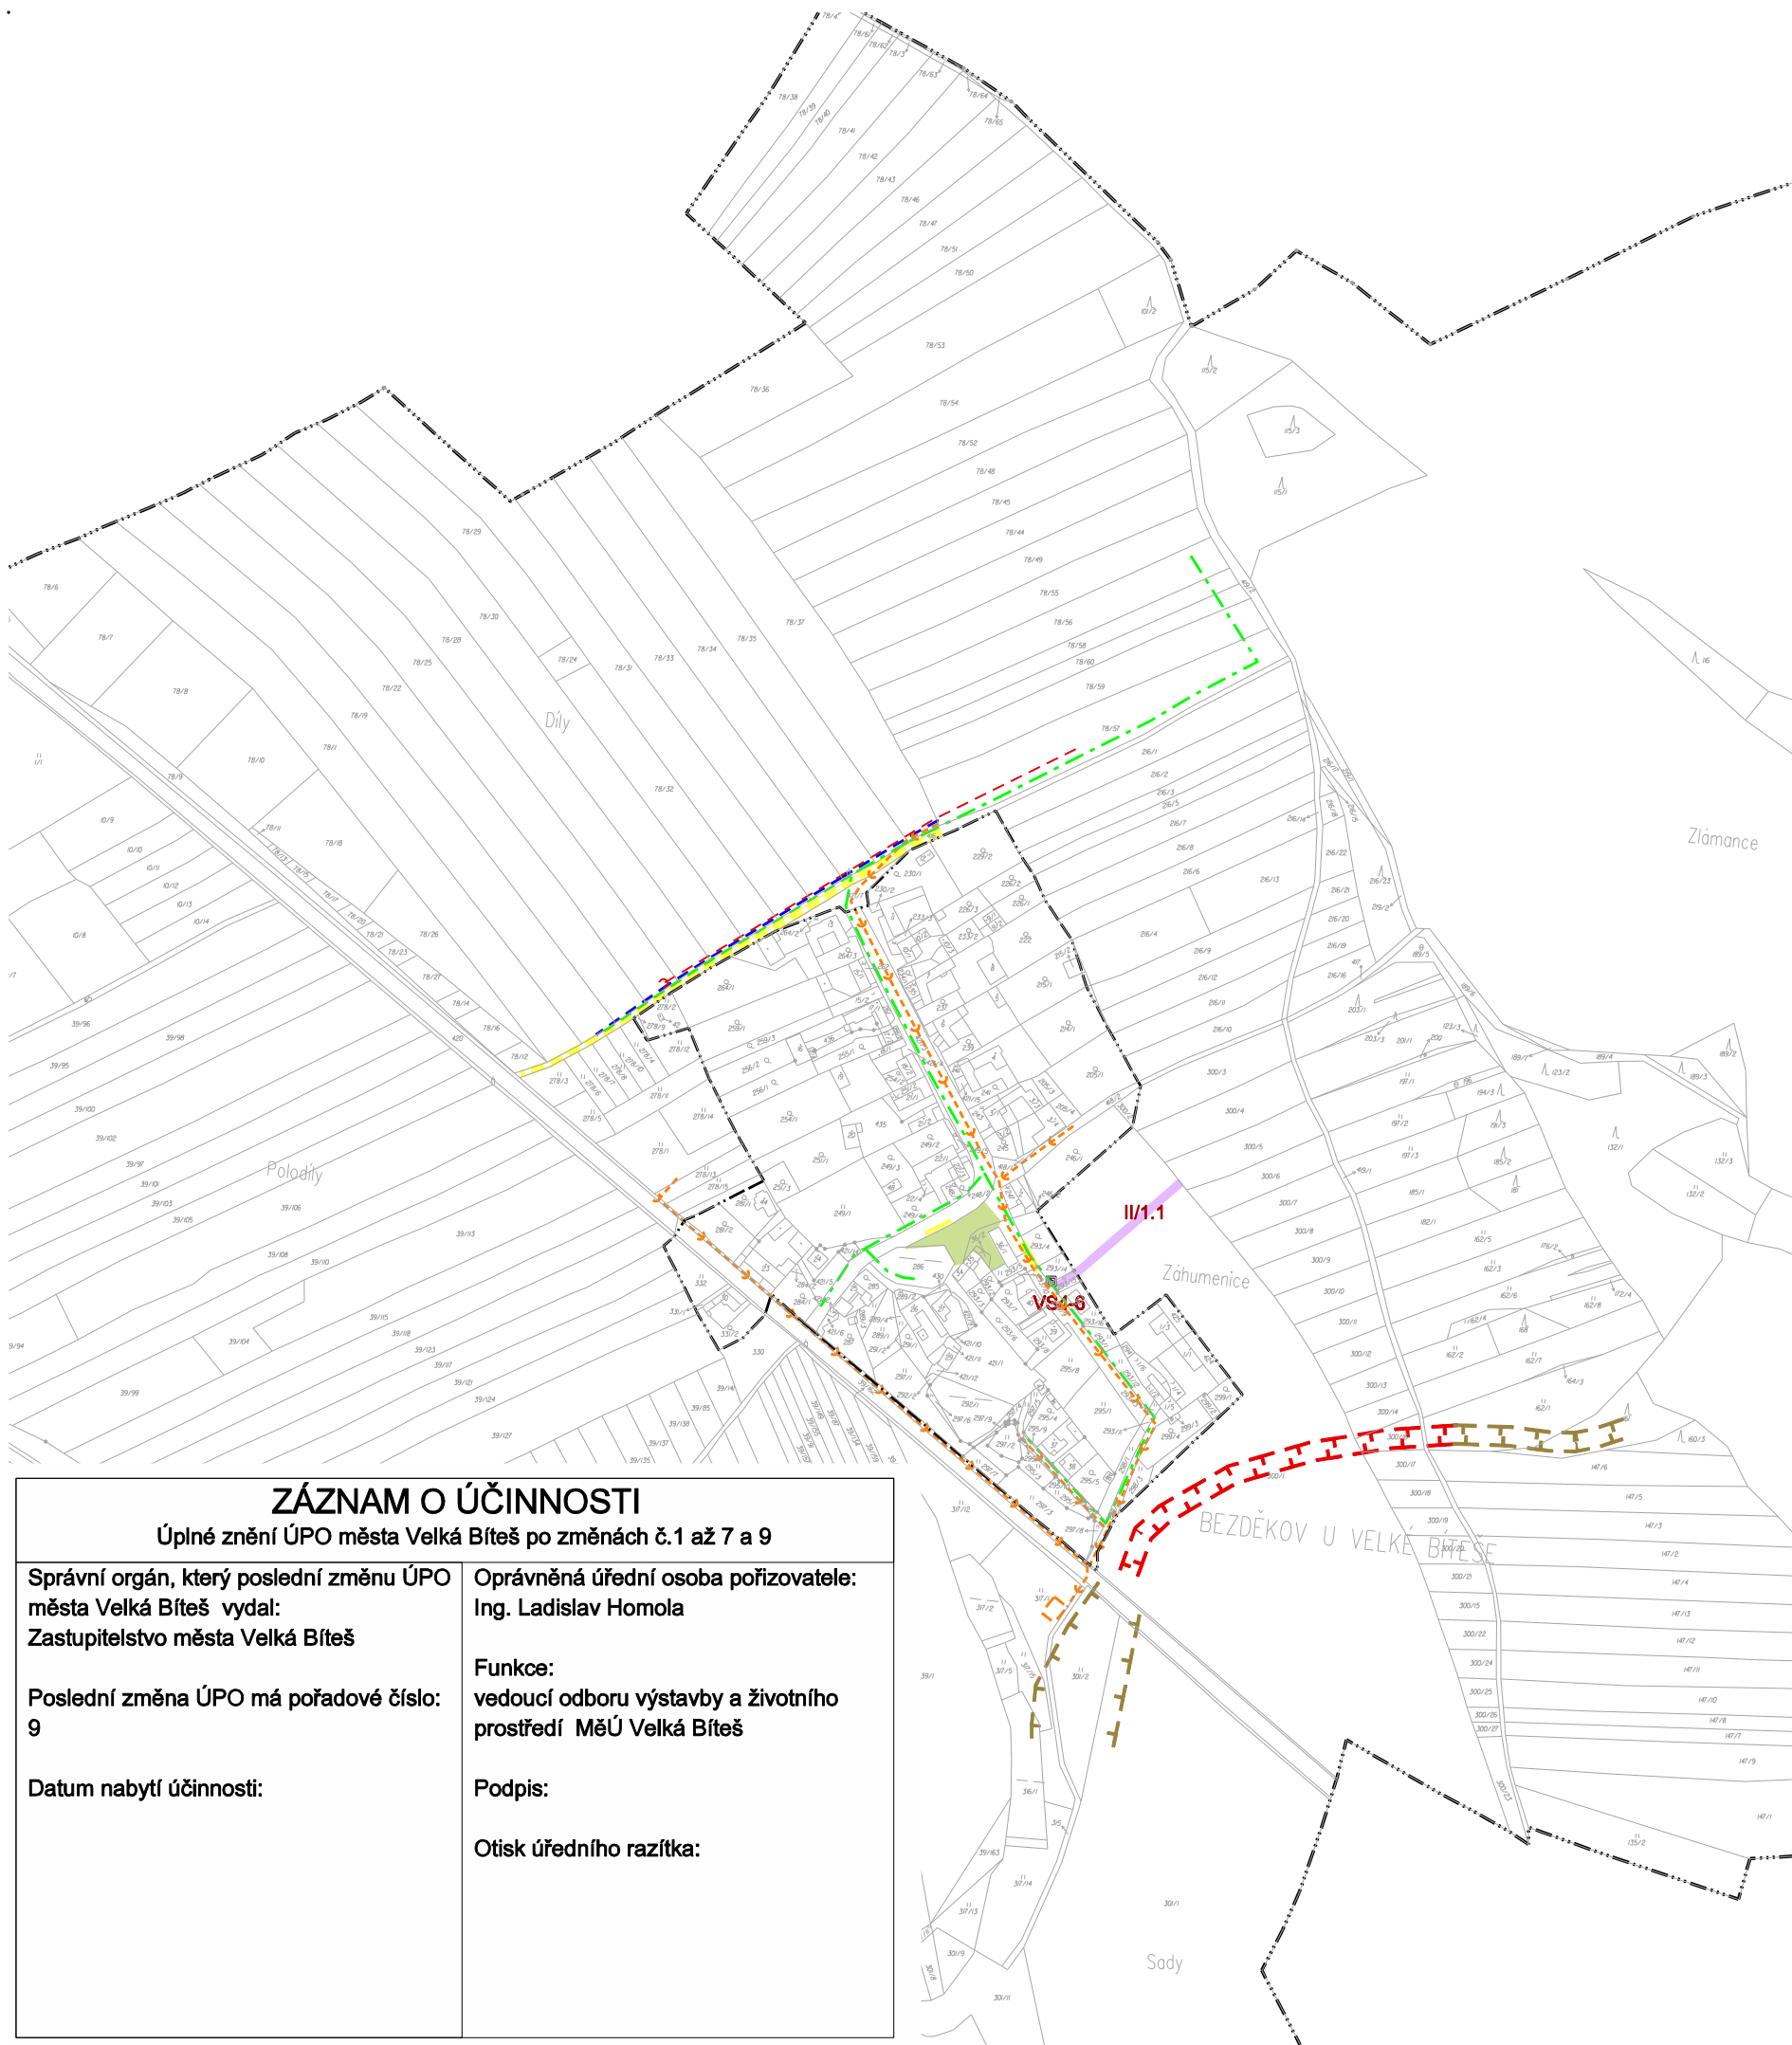

- 2. DOPRAVA**
- 2.1 CHODNÍK
  - 2.2 PARKOVIŠTĚ
  - 2.3 MÍSTNÍ KOMUNIKACE
- 3. TECHNICKÉ VYBAVENÍ**
- 3.1 VODOVOD
  - 3.2 NAVRŽENÁ KANALIZACE
  - 3.3 GENEREL PLYNOFIKACE
  - 3.4 PLYNOFIKACE NAVRŽENÝCH PLOCH
  - 3.5 ČISTÍRNA ODPADNÍCH VOD
  - 3.6 VEDENÍ VN
  - NÁPOJNÉ BODY INŽENÝRSKÝCH SÍTÍ
- 4. VEŘEJNĚ PROSPĚŠNÁ OPATŘENÍ**
- 4.1 VEŘEJNÁ ZELEŇ
  - 4.2 INTERAKČNÍ PRVKY
  - 4.3 PRVKY ÚSES

### ZÁZNAM O ÚČINNOSTI

Úplné znění ÚPO města Velká Bíteš po změnách č.1 až 7 a 9

Správní orgán, který poslední změnu ÚPO města Velká Bíteš vydal:  
Zastupitelstvo města Velká Bíteš

Oprávněná úřední osoba pořizovatele:  
Ing. Ladislav Homola

Poslední změna ÚPO má pořadové číslo:  
9

Funkce:  
vedoucí odboru výstavby a životního prostředí MěÚ Velká Bíteš

Datum nabytí účinnosti:

Podpis:

Otisk úředního razítka:

## BEZDĚKOV VEŘEJNĚ PROSPĚŠNÉ STAVBY

OBJEDNATEL A POŘIZOVATEL : MĚSTO VELKÁ BÍTEŠ  
VEDOUCÍ PROJEKTANT : ING.ARCH. ALENA KOŠŤÁLOVÁ, ZAVŘENÁ 32, 634 00 BRNO

ÚNOR 2018

MĚŘÍTKO 1 : 5000