


VELKÁ BÍTEŠ ÚZEMNÍ PLÁN - NÁVRH

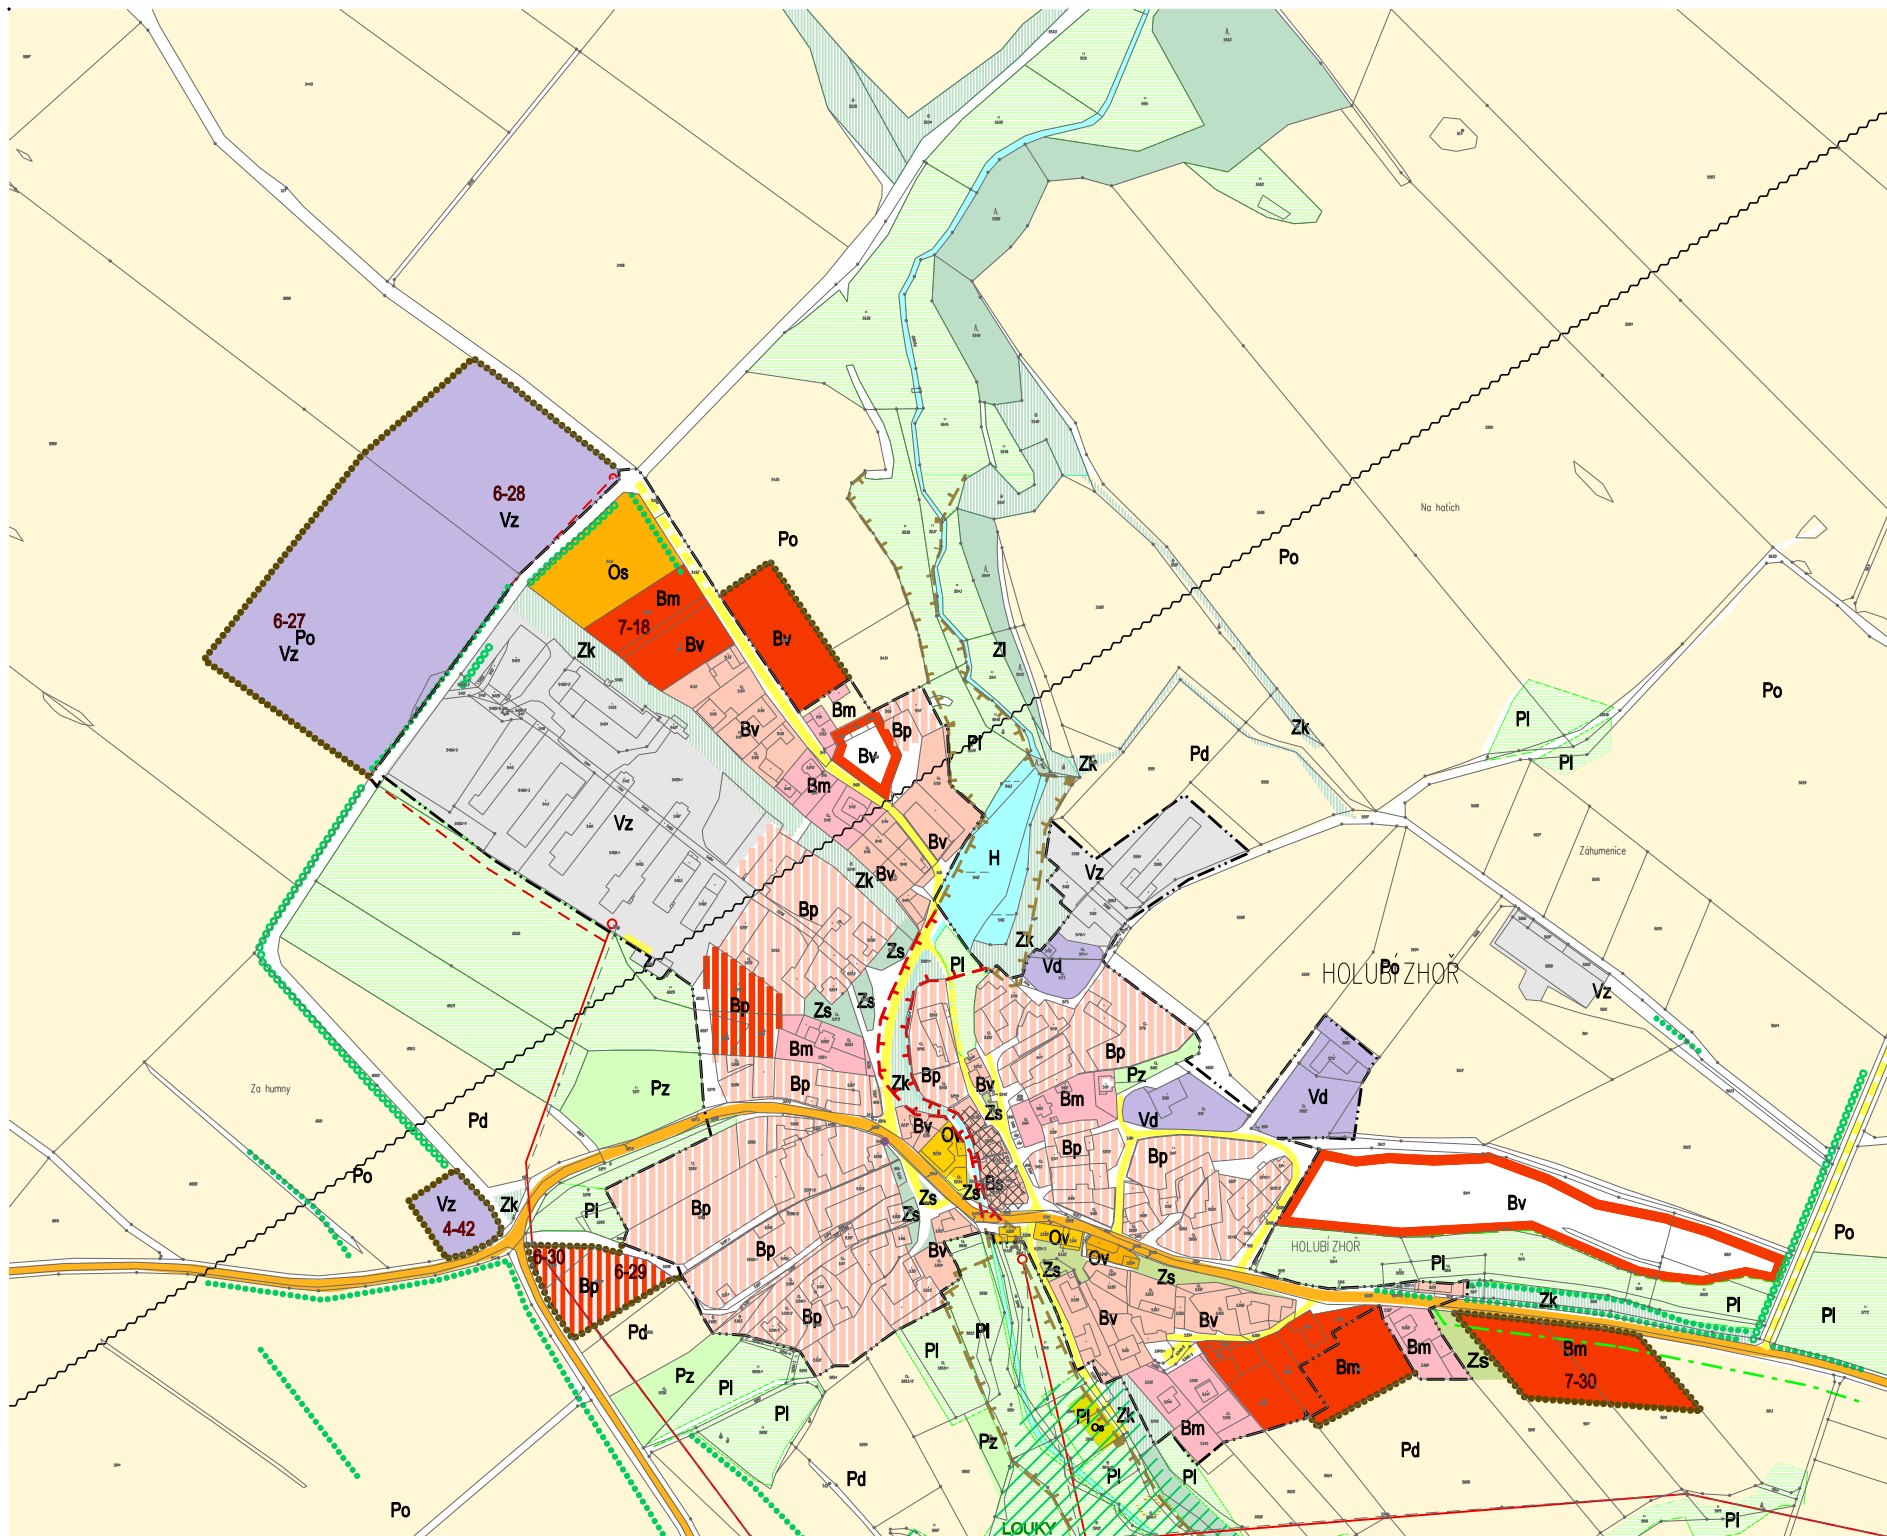

souč.stav	návrh	výhled
Bj		
Bv		
Bs		
Bm	Bm	Bm
Bb	Bb	Bb
Bp	Bp	Bp
Ov	Ov	Ov
Os	Os	Os
Vz	Vz	
Vp	Vp	Vp
Vd	Vd	Vd
Va	Va	
Ti	Ti	
Vt		
D	D	
Zs	Zs	
Zl		
Zo		
Zk	Zk	
Zr	Zr	
Pz		
Pd		
Pl		
Po		
H		

FUNKČNÍ VYUŽITÍ

- OBJEKTY PAMÁTKOVĚ CHRÁNĚNÉ A V PAM. ZÁJMU
- JÁDROVÉ PLOCHY BYDLENÍ
- PLOCHY BYDLENÍ VENKOVSKÉHO TYPU
- PLOCHY BYDLENÍ VE STÍSNĚNÝCH PODMÍNKÁCH
- PLOCHY BYDLENÍ PŘEDMĚSTSKÉHO TYPU
- PLOCHY BYDLENÍ V BYTOVÝCH DOMECH
- PLOCHY BYDLENÍ S PODNIKATELSKÝMI AKTIVITAMI
- PLOCHY OBČANSKÉ VYBAVENOSTI
- PLOCHY SPORTU, HŘIŠTĚ
- PLOCHY ZEMĚDĚLSKÉ VÝROBY
- PLOCHY PRŮMYSLOVÉ VÝROBY, SKLADŮ
- PLOCHY DROBNÉ VÝROBY, VÝROBNÍCH SLUŽEB
- PLOCHY PODNIKATELSKÝCH AKTIVIT
- PLOCHY TECHNICKÉ INFRASTRUKTURY
- PLOCHY TĚŽBY
- PLOCHY VEŘEJNÝCH PROSTRANSTVÍ
- DÁLNICE
- SILNICE I, II. A III. TŘÍDY / DOPRAVNÍ KORIDOR
- MÍSTNÍ KOMUNIKACE
- PLOCHY PRO DOPRAVU, KAPACITNÍ PARKOVISTĚ
- ZELEŇ SÍDELNÍ / NÁHRADNÍ VÝSADBA
- LESNÍ PŮDNÍ FOND
- ZELEŇ S OCHRANNÝM REŽIMEM
- KRAJINNÁ ZELEŇ
- REKREAČNÍ CHATY, ZAHRÁDKY
- ZAHRADY, SADY
- ZEMĚDĚLSKÁ PŮDA - DROBNÁ DRŽBA
- LOUKY, PASTVINY
- ORNÁ PŮDA VELKOPLOSNĚ OBHOSPODAŘOVANÁ
- VODNÍ PLOCHY A TOKY

OCHRANNÉ A LIMITUJÍCÍ FAKTORY

- VÝZNAMNÉ KRAJINNÉ PRVKY
- VÝZNAMNÉ STROMY, ALEJE, INTERAKČNÍ PRVKY
- LOKÁLNÍ BIOCENTRUM
- REGIONÁLNÍ, LOKÁLNÍ BIODORIDOR
- HRANICE MĚSTSKÉ PAMÁTKOVÉ ZÓNY
- VTL / VTL PLYNOVOD, RS
- ROPOVOD, PRODUKTOVOD
- VEDENÍ VN, VVN
- OCHRANNÁ PÁSMA
- BEZPEČNOSTNÍ PÁSMO
- TRASA VRT
- HRANICE SOUČ. ZASTAVĚNÉHO / ZASTAVITELNÉHO ÚZEMÍ
- HRANICE KATASTRU

ZÁZNAM O ÚČINNOSTI

Úplné znění ÚPO města Velká Bíteš po změnách č.1 až 7 a 9

Správní orgán, který poslední změnu ÚPO města Velká Bíteš vydal:
Zastupitelstvo města Velká Bíteš

Oprávněná úřední osoba pořizovatele:
Ing. Ladislav Homola

Poslední změna ÚPO má pořadové číslo:
9

Funkce:
vedoucí odboru výstavby a životního prostředí MěÚ Velká Bíteš

Datum nabytí účinnosti:

Podpis:

Otisk úředního razítka:

KOMPLEXNÍ URBANISTICKÝ NÁVRH

OBJEDNATEL A POŘIZOVATEL : MĚSTO VELKÁ BÍTEŠ
VEDOUCÍ PROJEKTANT : ING.ARCH. ALENA KOŠŤÁLOVÁ, ZAVŘENÁ 32, 634 00 BRNO

ÚNOR 2018

MĚŘÍTKO 1 : 5000