


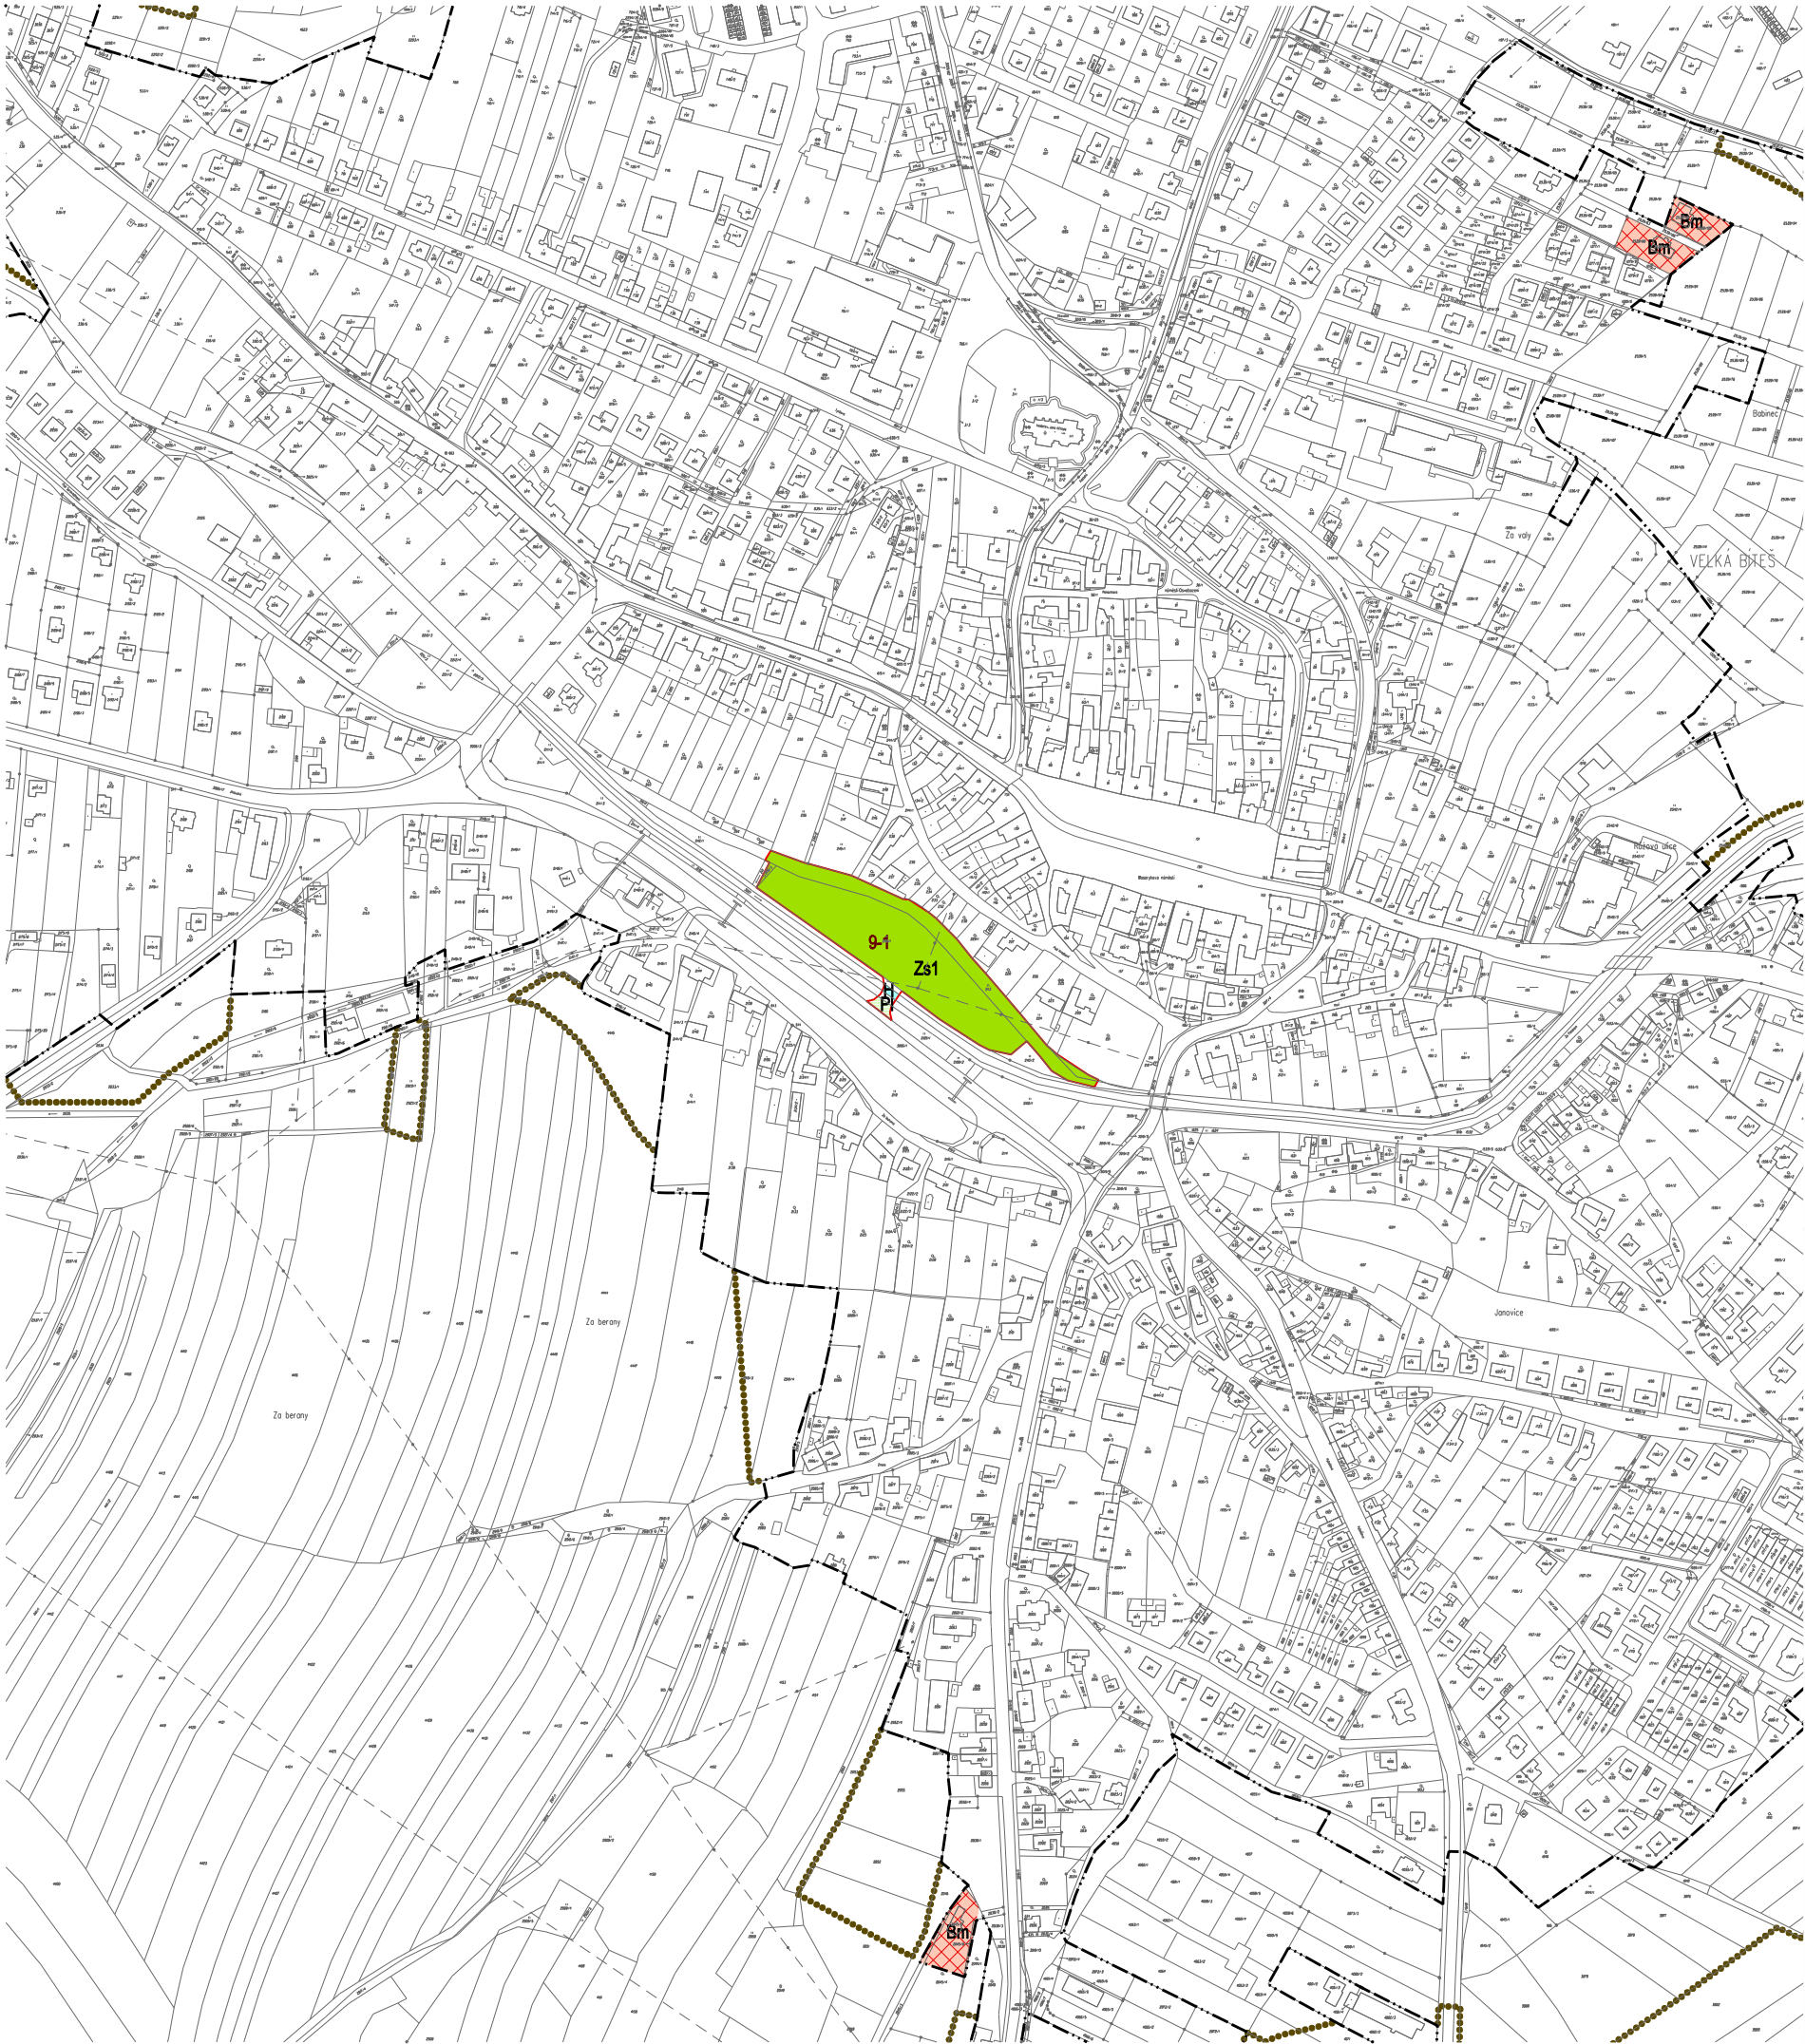

VELKÁ BÍTEŠ

ÚZEMNÍ PLÁN - NÁVRH
ZMĚNA č.9

změna funkčního využití		FUNKČNÍ VYUŽITÍ
stav	návrh	
	Zs1	ZELEŇ SÍDELNÍ
Pl		LOUKY, PASTVINY
H		VODNÍ TOKY A PLOCHY
Bv		PLOCHY BYDLENÍ VENKOVSKÉHO TYPU
Bm		PLOCHY BYDLENÍ PŘEDMĚSTSKÉHO TYPU
Vz		PLOCHY ZEMĚDĚLSKÉ VÝROBY
Vp		PLOCHY PRŮMYSLOVÉ VÝROBY, SKLADŮ
		PLOCHA DOTČENÁ ZMĚNOU 9-1
		NOVĚ ZASTAVĚNÉ PLOCHY

VYZNAČENÍ ZMĚN - výřez

0A-1

OBJEDNATEL A POŘIZOVATEL : MĚSTO VELKÁ BÍTEŠ
VEDOUČÍ PROJEKTANT : ING.ARCH. ALENA KOŠŤÁLOVÁ, ZAVŘENÁ 32, 634 00 BRNO