


ÚZEMNÍ PLÁN - NÁVRH ZMĚNA č.9

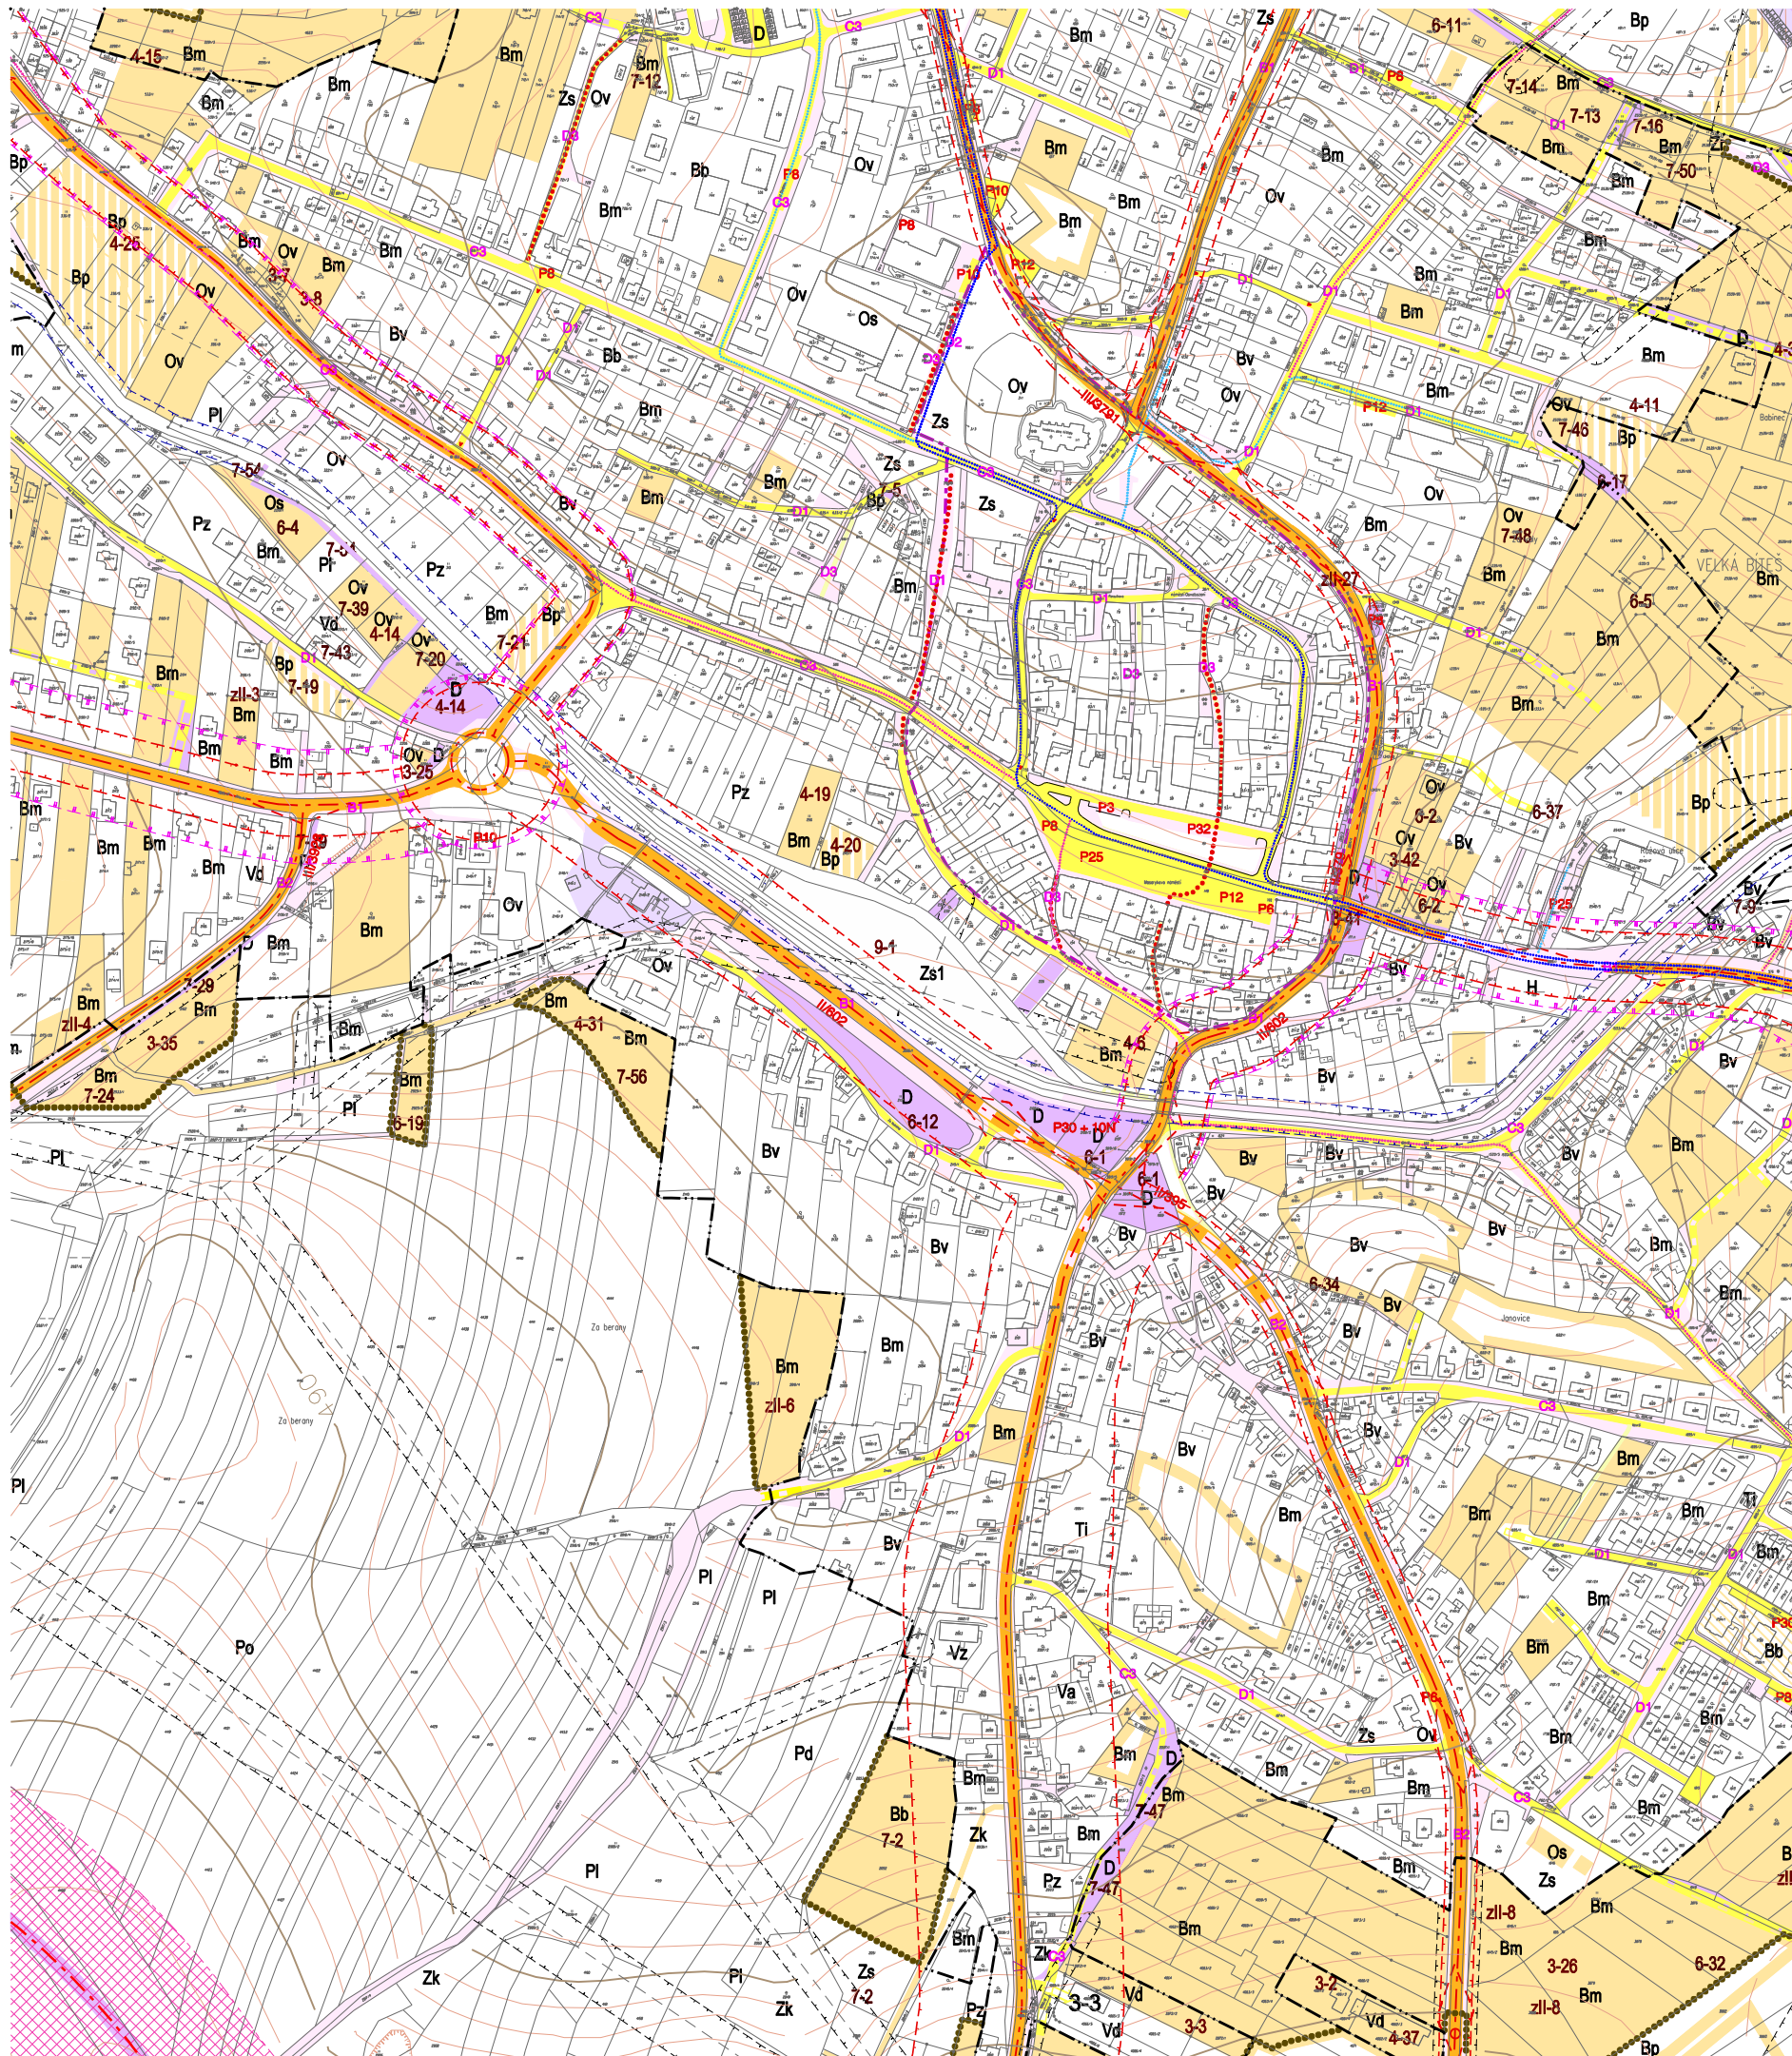

souč.stav	návrh	návrh změny	
			DÁLNIČE
			SILNIČE I., II. A III. TŘÍDY / KORIDOR PRO HOMOGENIZACI
			DOPRAVNÍ KORIDOR PŘELOŽKY SILNIC
			MÍSTNÍ KOMUNIKACE
			VYŘAZENÉ MÍSTNÍ KOMUNIKACE
			ZEMĚDĚLSKÉ A ÚČELOVÉ CESTY
			KATEGORIZACE KOMUNIKACÍ
			REGIONÁLNÍ CYKLOTRASA
			MÍSTNÍ CYKLOTRASY
			CYKLOTURISTICKÁ TRASA
			CHODNÍKY, PĚŠÍ CESTY, CYKLOSTEZKA
			PARKOVIŠTĚ, POČET MÍST
			VELKOPLOŠNÁ PARKOVIŠTĚ
			HROMADNÉ GARÁŽE
			PLOCHY PRO DOPRAVU
			PLOCHY VEŘEJNÝCH PROSTRANSTVÍ
			ROZHLEDOVÉ TROJÚHELNÍKY
			ZAČÁTEK / KONEC PRŮJEZDNÍHO ÚSEKU
			JEDNOSMĚRNÁ KOMUNIKACE
			OCHRANNÁ PÁSMA
			HLUKOVÁ PÁSMA 60dB / 55dB
			PLOCHY VÝSTAVBY

DOPRAVA - výřez

OBJEDNATEL A POŘIZOVATEL : MĚSTO VELKÁ BÍTEŠ
VEDOUČÍ PROJEKTANT : ING.ARCH. ALENA KOŠŤÁLOVÁ, ZAVŘENÁ 32, 634 00 BRNO

ČERVENEC 2017

MĚŘÍTKO 1 : 5000

3A