



VELKÁ BÍTEŠ

ÚZEMNÍ PLÁN - NÁVRH
ZMĚNA č.9

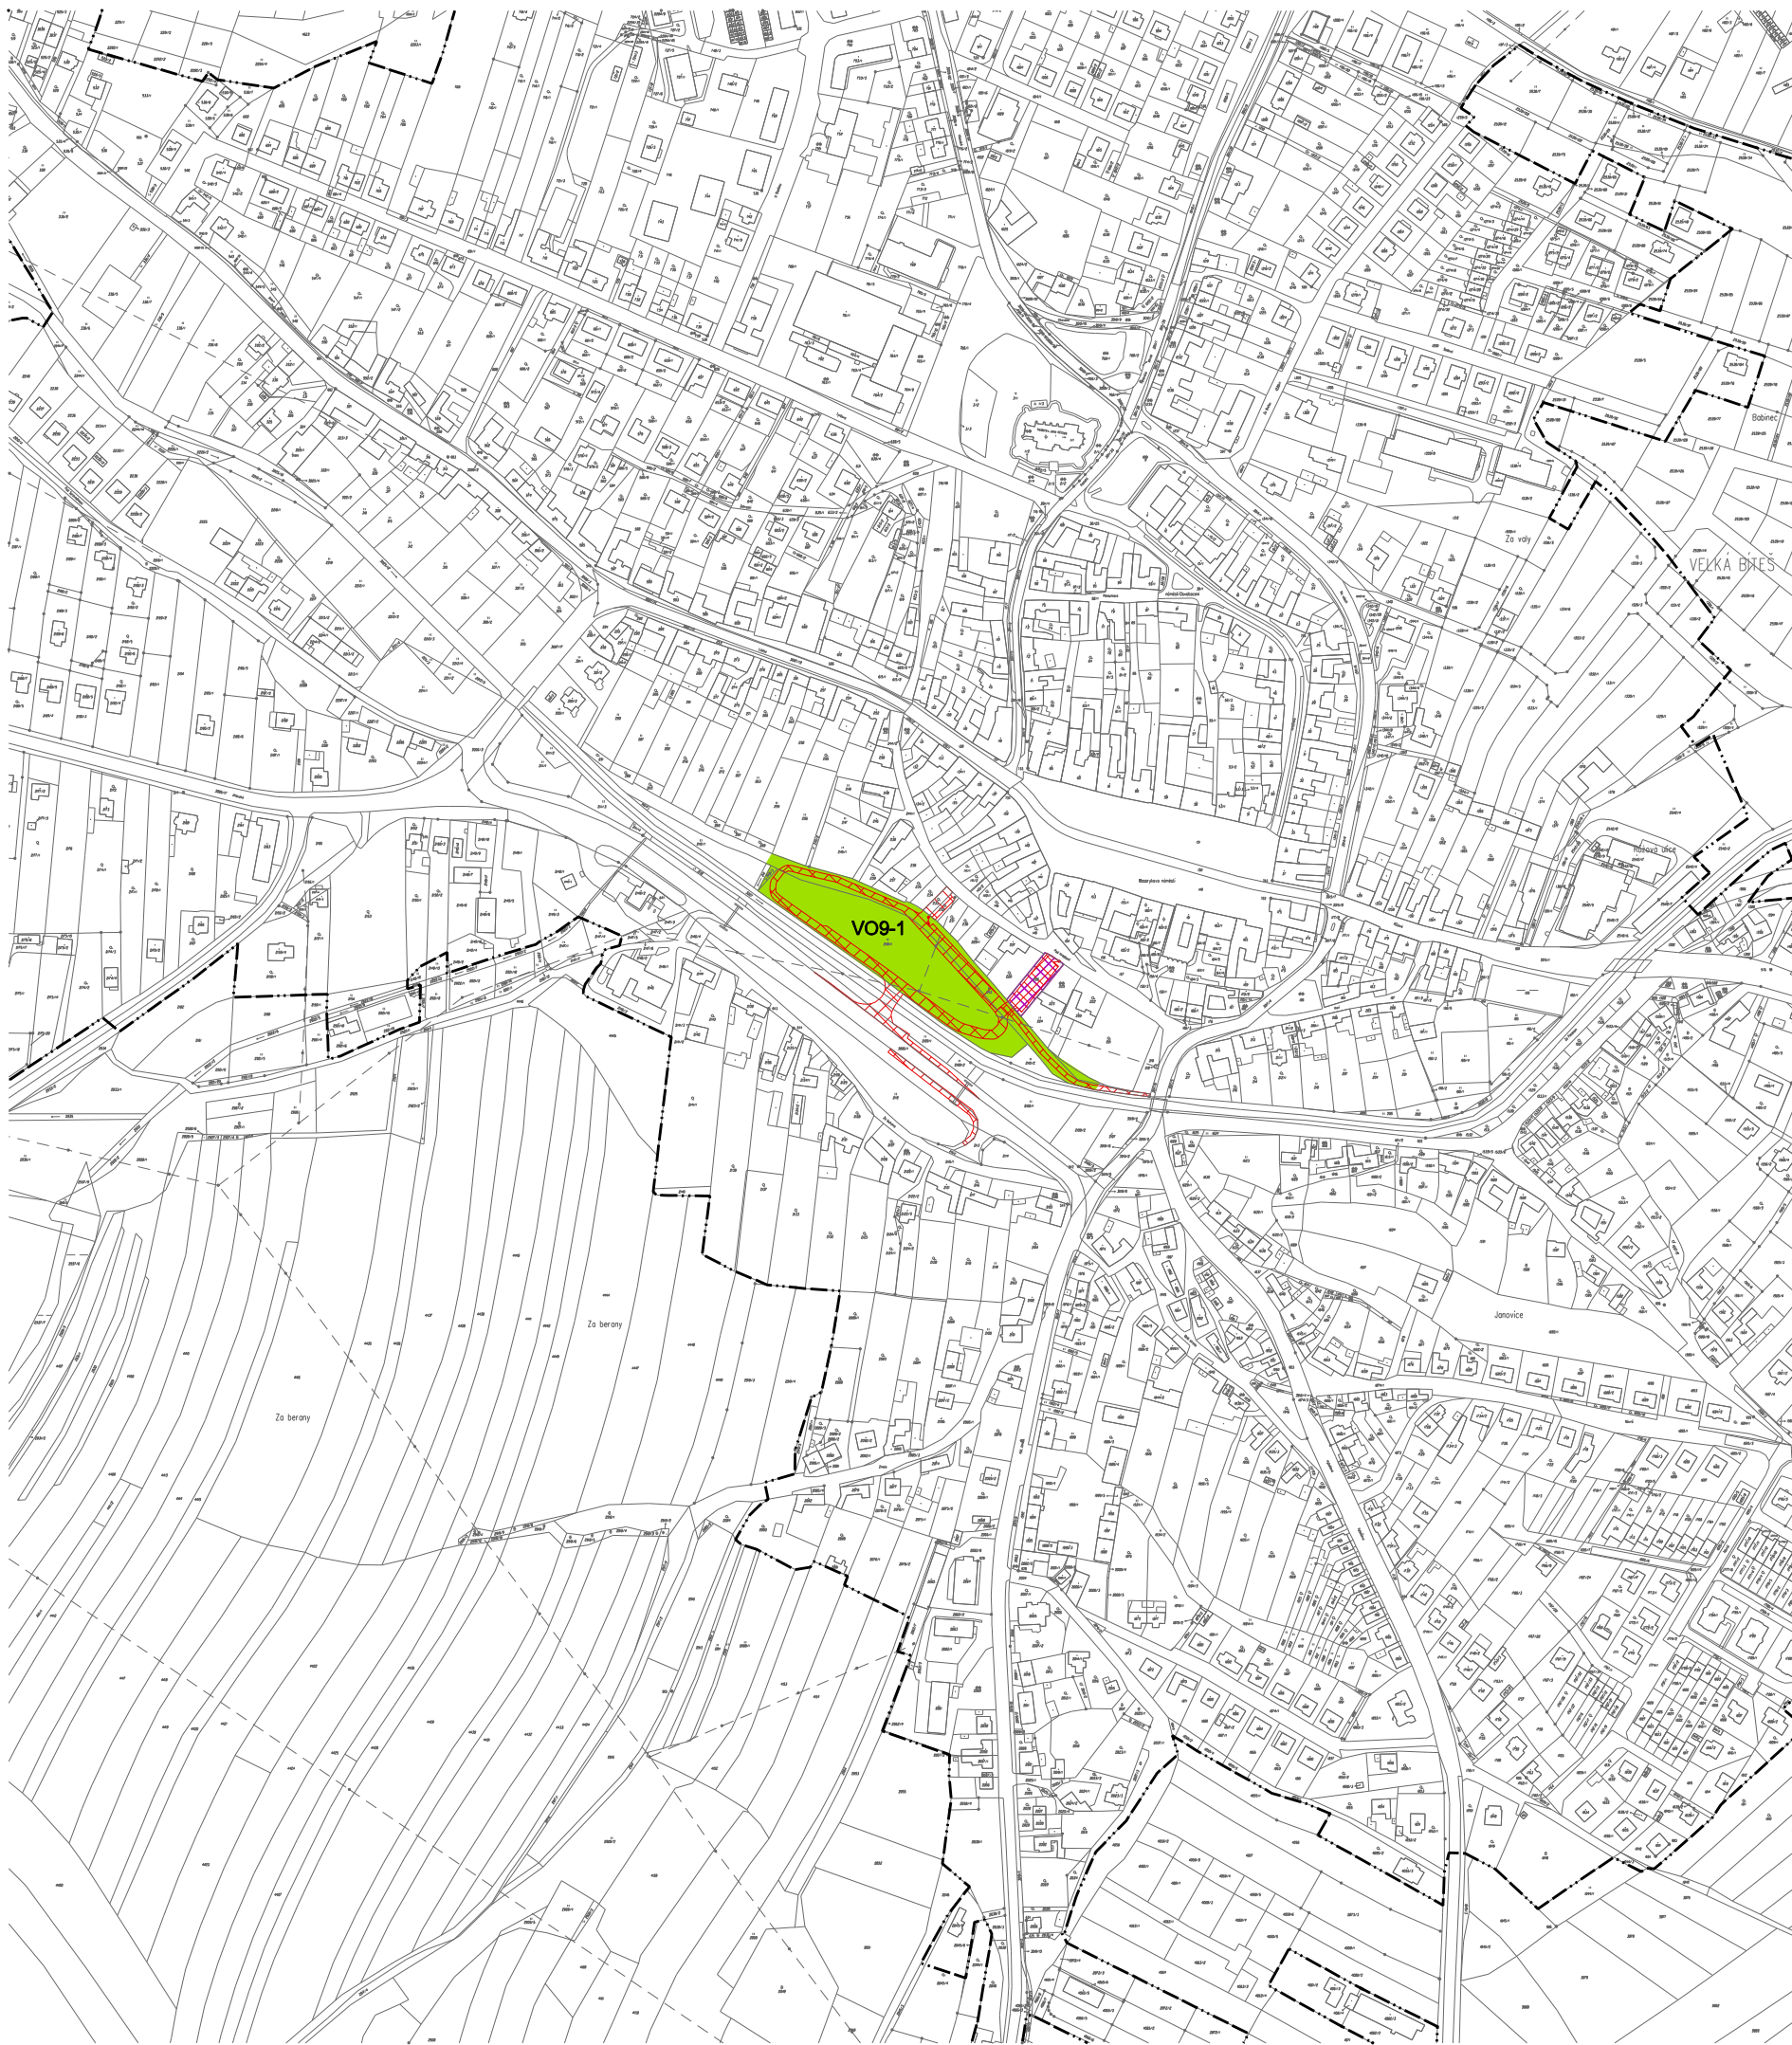

VO9-1

ZELEŇ SÍDELNÍ

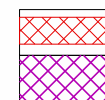

RUŠENÁ VPS 5-1



VYŘAZENÍ PROVEDENÉ ASANACE NAVRŽENÉ DÍLČÍ ZMĚNOU 3-9

VEŘEJNĚ PROSPĚŠNÉ STAVBY - výřez

6A

OBJEDNATEL A POŘIZOVATEL : MĚSTO VELKÁ BÍTEŠ
VEDOUČÍ PROJEKTANT : ING.ARCH. ALENA KOŠŤÁLOVÁ, ZAVŘENÁ 32, 634 00 BRNO

ČERVENEC 2017

MĚŘÍTKO 1 : 5000