


VELKÁ BÍTEŠ

ÚZEMNÍ PLÁN - NÁVRH
ZMĚNA č.8

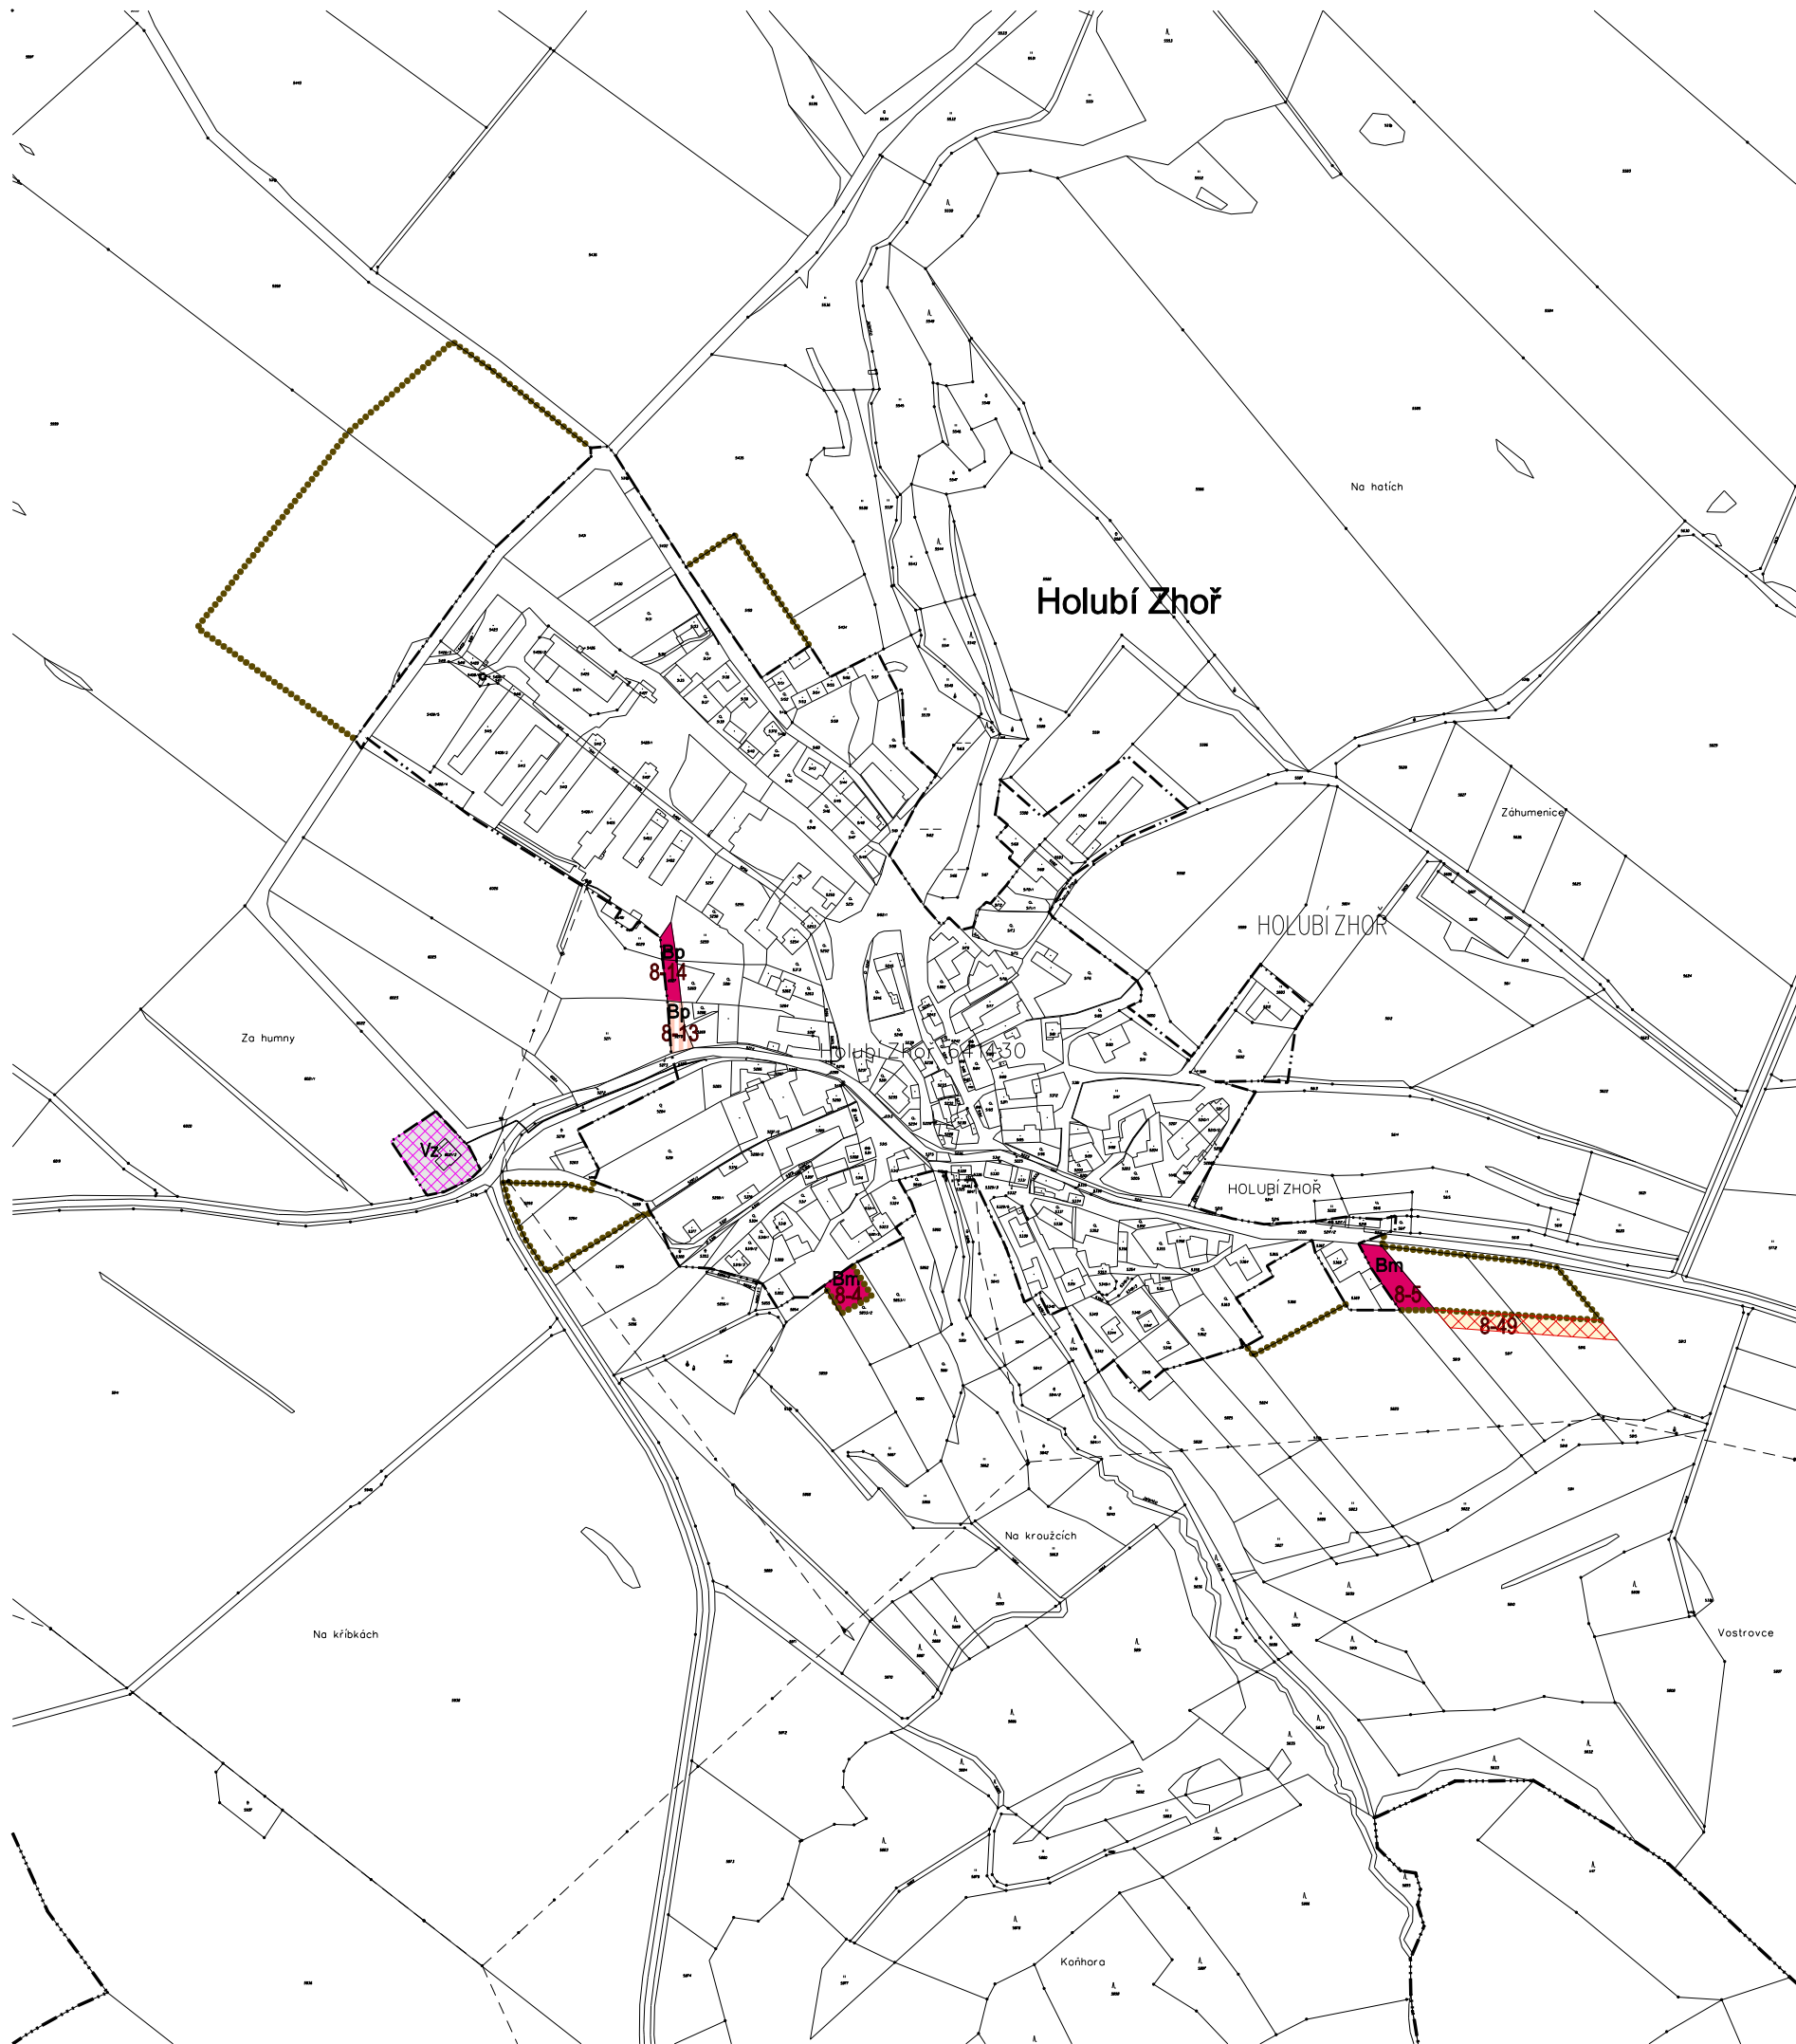

změna funkčního využití
stav návrh

	Bv
Bm	Bm
Bb	Bb
Bp	Bp
	Ov
	Os
Vz	
Vd	Vd
	Va
	Vp
D	D
Pz	
Po	

FUNKČNÍ VYUŽITÍ

- PLOCHY BYDLENÍ VENKOVSKÉHO TYPU
- PLOCHY BYDLENÍ PŘEDMĚSTSKÉHO TYPU
- PLOCHY BYDLENÍ V BYTOVÝCH DOMECH
- PLOCHY BYDLENÍ S PODNIKATELSKÝMI AKTIVITAMI
- PLOCHY OBČANSKÉ VYBAVENOSTI
- PLOCHY SPORTU, HŘIŠTĚ
- PLOCHY ZEMĚDĚLSKÉ VÝROBY
- PLOCHY DROBNÉ VÝROBY, VÝROBNÍCH SLUŽEB
- PLOCHY PODNIKATELSKÝCH AKTIVIT
- PLOCHY PRŮMYSLOVÉ VÝROBY, SKLADŮ
- PLOCHY PRO DOPRAVU
- VEŘEJNÁ PROSTRANSTVÍ, MÍSTNÍ KOMUNIKACE
- ZAHRADY, SADY
- ORNÁ PŮDA
- PLOCHY VYJMUTÉ Z NÁVRHU ÚP
- NOVĚ ZASTAVĚNÉ PLOCHY

VYZNAČENÍ ZMĚN

OBJEDNATEL A POŘIZOVATEL : MĚSTO VELKÁ BÍTEŠ
VEDOUCÍ PROJEKTANT : ING.ARCH. ALENA KOŠŤÁLOVÁ, ZAVŘENÁ 32, 634 00 BRNO

KVĚTEN 2019

MĚŘÍTKO 1 : 5000

OB