


VELKÁ BÍTEŠ

ÚZEMNÍ PLÁN - NÁVRH ZMĚNA č.8

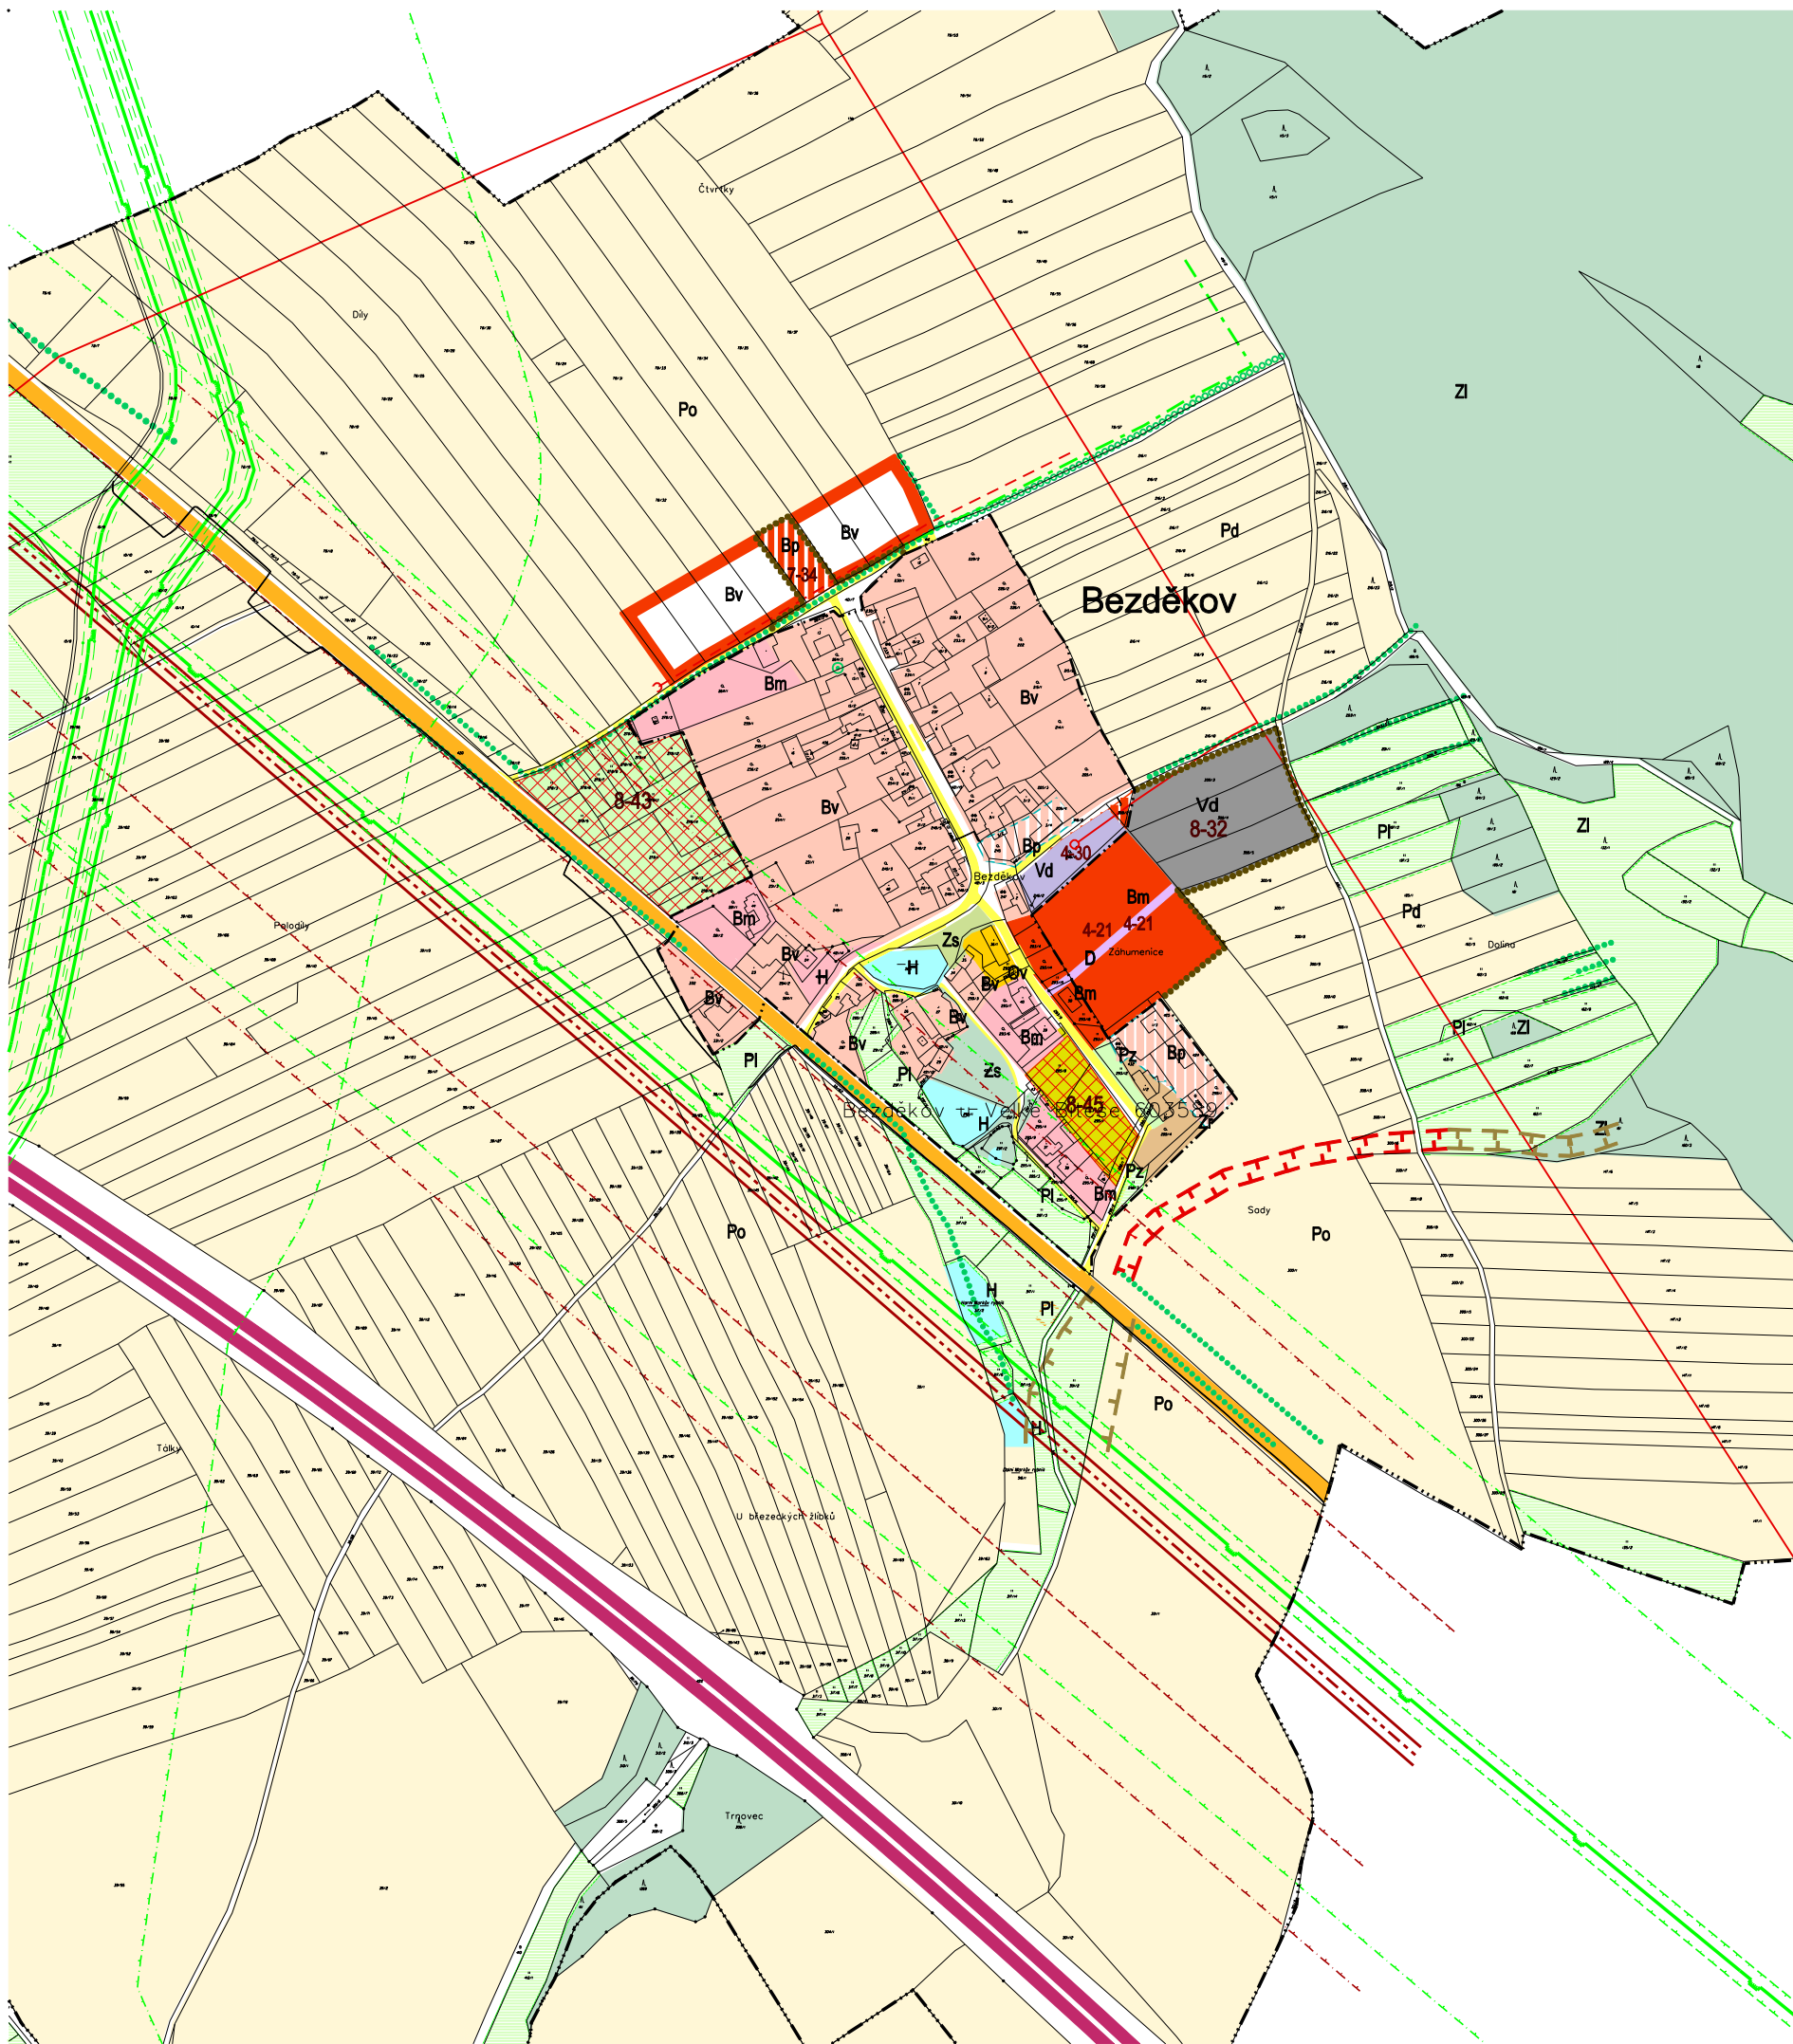

souč.stav	návrh	návrh změny	výhled
[Pink]			
Bj			
Bv		Bv	
Bs			
Bm	Bm	Bm	Bm
Bb	Bb	Bb	Bb
Bp	Bp	Bp	Bp
Ov	Ov	Ov	Ov
Os	Os	Os	Os
Vz	Vz		
Vp	Vp	Vp	Vp
Vd	Vd	Vd	Vd
Va	Va	Va	
Ti			
[Green]			
[Orange]			
[Yellow]			
D	D	D	
Zs	Zs		
Zi			
Zo			
Zk	Zk		
Zr	Zr		
Zl			
Zp			
Pd			
Pi			
Po			
H			
[Blue]			
[Green]			
[Red]			
[Purple]			
[Black]			
[Grey]			
[White]			

- FUNKČNÍ VYUŽITÍ**
- OBJEKTY PAMÁTKOVĚ CHRÁNĚNÉ A V PAM. ZÁJMU
 - JÁDROVÉ PLOCHY BYDLENÍ
 - PLOCHY BYDLENÍ VENKOVSKÉHO TYPU
 - PLOCHY BYDLENÍ VE STÍSNĚNÝCH PODMÍNKÁCH
 - PLOCHY BYDLENÍ PŘEDMĚSTSKÉHO TYPU
 - PLOCHY BYDLENÍ V BYTOVÝCH DOMECH
 - PLOCHY BYDLENÍ S PODNIKATELSKÝMI AKTIVITAMI
 - PLOCHY OBČANSKÉ VYBAVENOSTI
 - PLOCHY SPORTU, HRŠTĚ
 - PLOCHY ZEMĚDĚLSKÉ VÝROBY
 - PLOCHY PRŮMYSLVÉ VÝROBY, SKLADŮ
 - PLOCHY DROBNÉ VÝROBY, VÝROBNÍCH SLUŽEB
 - PLOCHY PODNIKATELSKÝCH AKTIVIT
 - PLOCHY TECHNICKÉ INFRASTRUKTURY
 - DÁLNIČE
 - SILNICE I, II, A III. TŘÍDY / DOPRAVNÍ KORIDOR
 - MÍSTNÍ KOMUNIKACE
 - PLOCHY PRO DOPRAVU, KAPACITNÍ PARKOVIŠTĚ
 - PLOCHY VEŘEJNÝCH PROSTRANSTVÍ
 - ZELEŇ SÍDELNÍ / NÁHRADNÍ VÝSADBA
 - LESNÍ PŮDNÍ FOND
 - ZELEŇ S OCHRANNÝM REŽIMEM
 - KRAJINNÁ ZELEŇ
 - REKREAČNÍ CHATY, ZAHRÁDKY
 - ZAHRADY, SADY
 - ZEMĚDĚLSKÁ PŮDA - DROBNÁ DRŽBA
 - LOUKY, PASTVINY
 - ORNÁ PŮDA VELKOPLOSNĚ OBHOSPODAŘOVANÁ
 - VODNÍ PLOCHY A TOKY
 - OSTATNÍ PLOCHY
 - KORIDOR PRO HOMOGENIZACI SILNICE
 - OCHRANNÉ A LIMITUJÍCÍ FAKTORY**
 - VÝZNAMNÉ KRAJINNÉ PRVKY
 - VÝZNAMNÉ STROMY, ALEJE, INTERAKČNÍ PRVKY
 - LOKÁLNÍ BIOCENTRUM
 - REGIONÁLNÍ, LOKÁLNÍ BIOKORIDOR
 - HRANICE MĚSTSKÉ PAMÁTKOVÉ ZÓNY
 - VTL / VTL PLYNOVOD, RS
 - ROPOVOD, PRODUKTOVOD
 - VEDENÍ VN, VVN / ZRUŠENÉ VEDENÍ VN
 - OCHRANNÁ PÁSMA
 - MANIPULAČNÍ PÁSMO VODNÍHO TOKU
 - BEZPEČNOSTNÍ PÁSMO
 - TRASA VRT
 - HRANICE SOUČ. ZASTAVĚNÉHO / ZASTAVITELNÉHO ÚZEMÍ
 - HRANICE KATASTRU
 - PLOCHY VYŘAZENÉ Z NÁVRHU ÚP / NOVĚ ZASTAVĚNÉ

Řešené území se nachází v ochranném pásmu přehledových systémů (OP RLP) - letecká stavba včetně ochranného pásma, které je nutno respektovat

KOMPLEXNÍ URBANISTICKÝ NÁVRH **1D**

OBJEDNATEL A POŘIZOVATEL : MĚSTO VELKÁ BÍTEŠ
VEDOUCÍ PROJEKTANT : ING.ARCH. ALENA KOŠŤÁLOVÁ, ZAVŘENÁ 32, 634 00 BRNO