


# VELKÁ BÍTEŠ ÚZEMNÍ PLÁN - NÁVRH ZMĚNA č.8

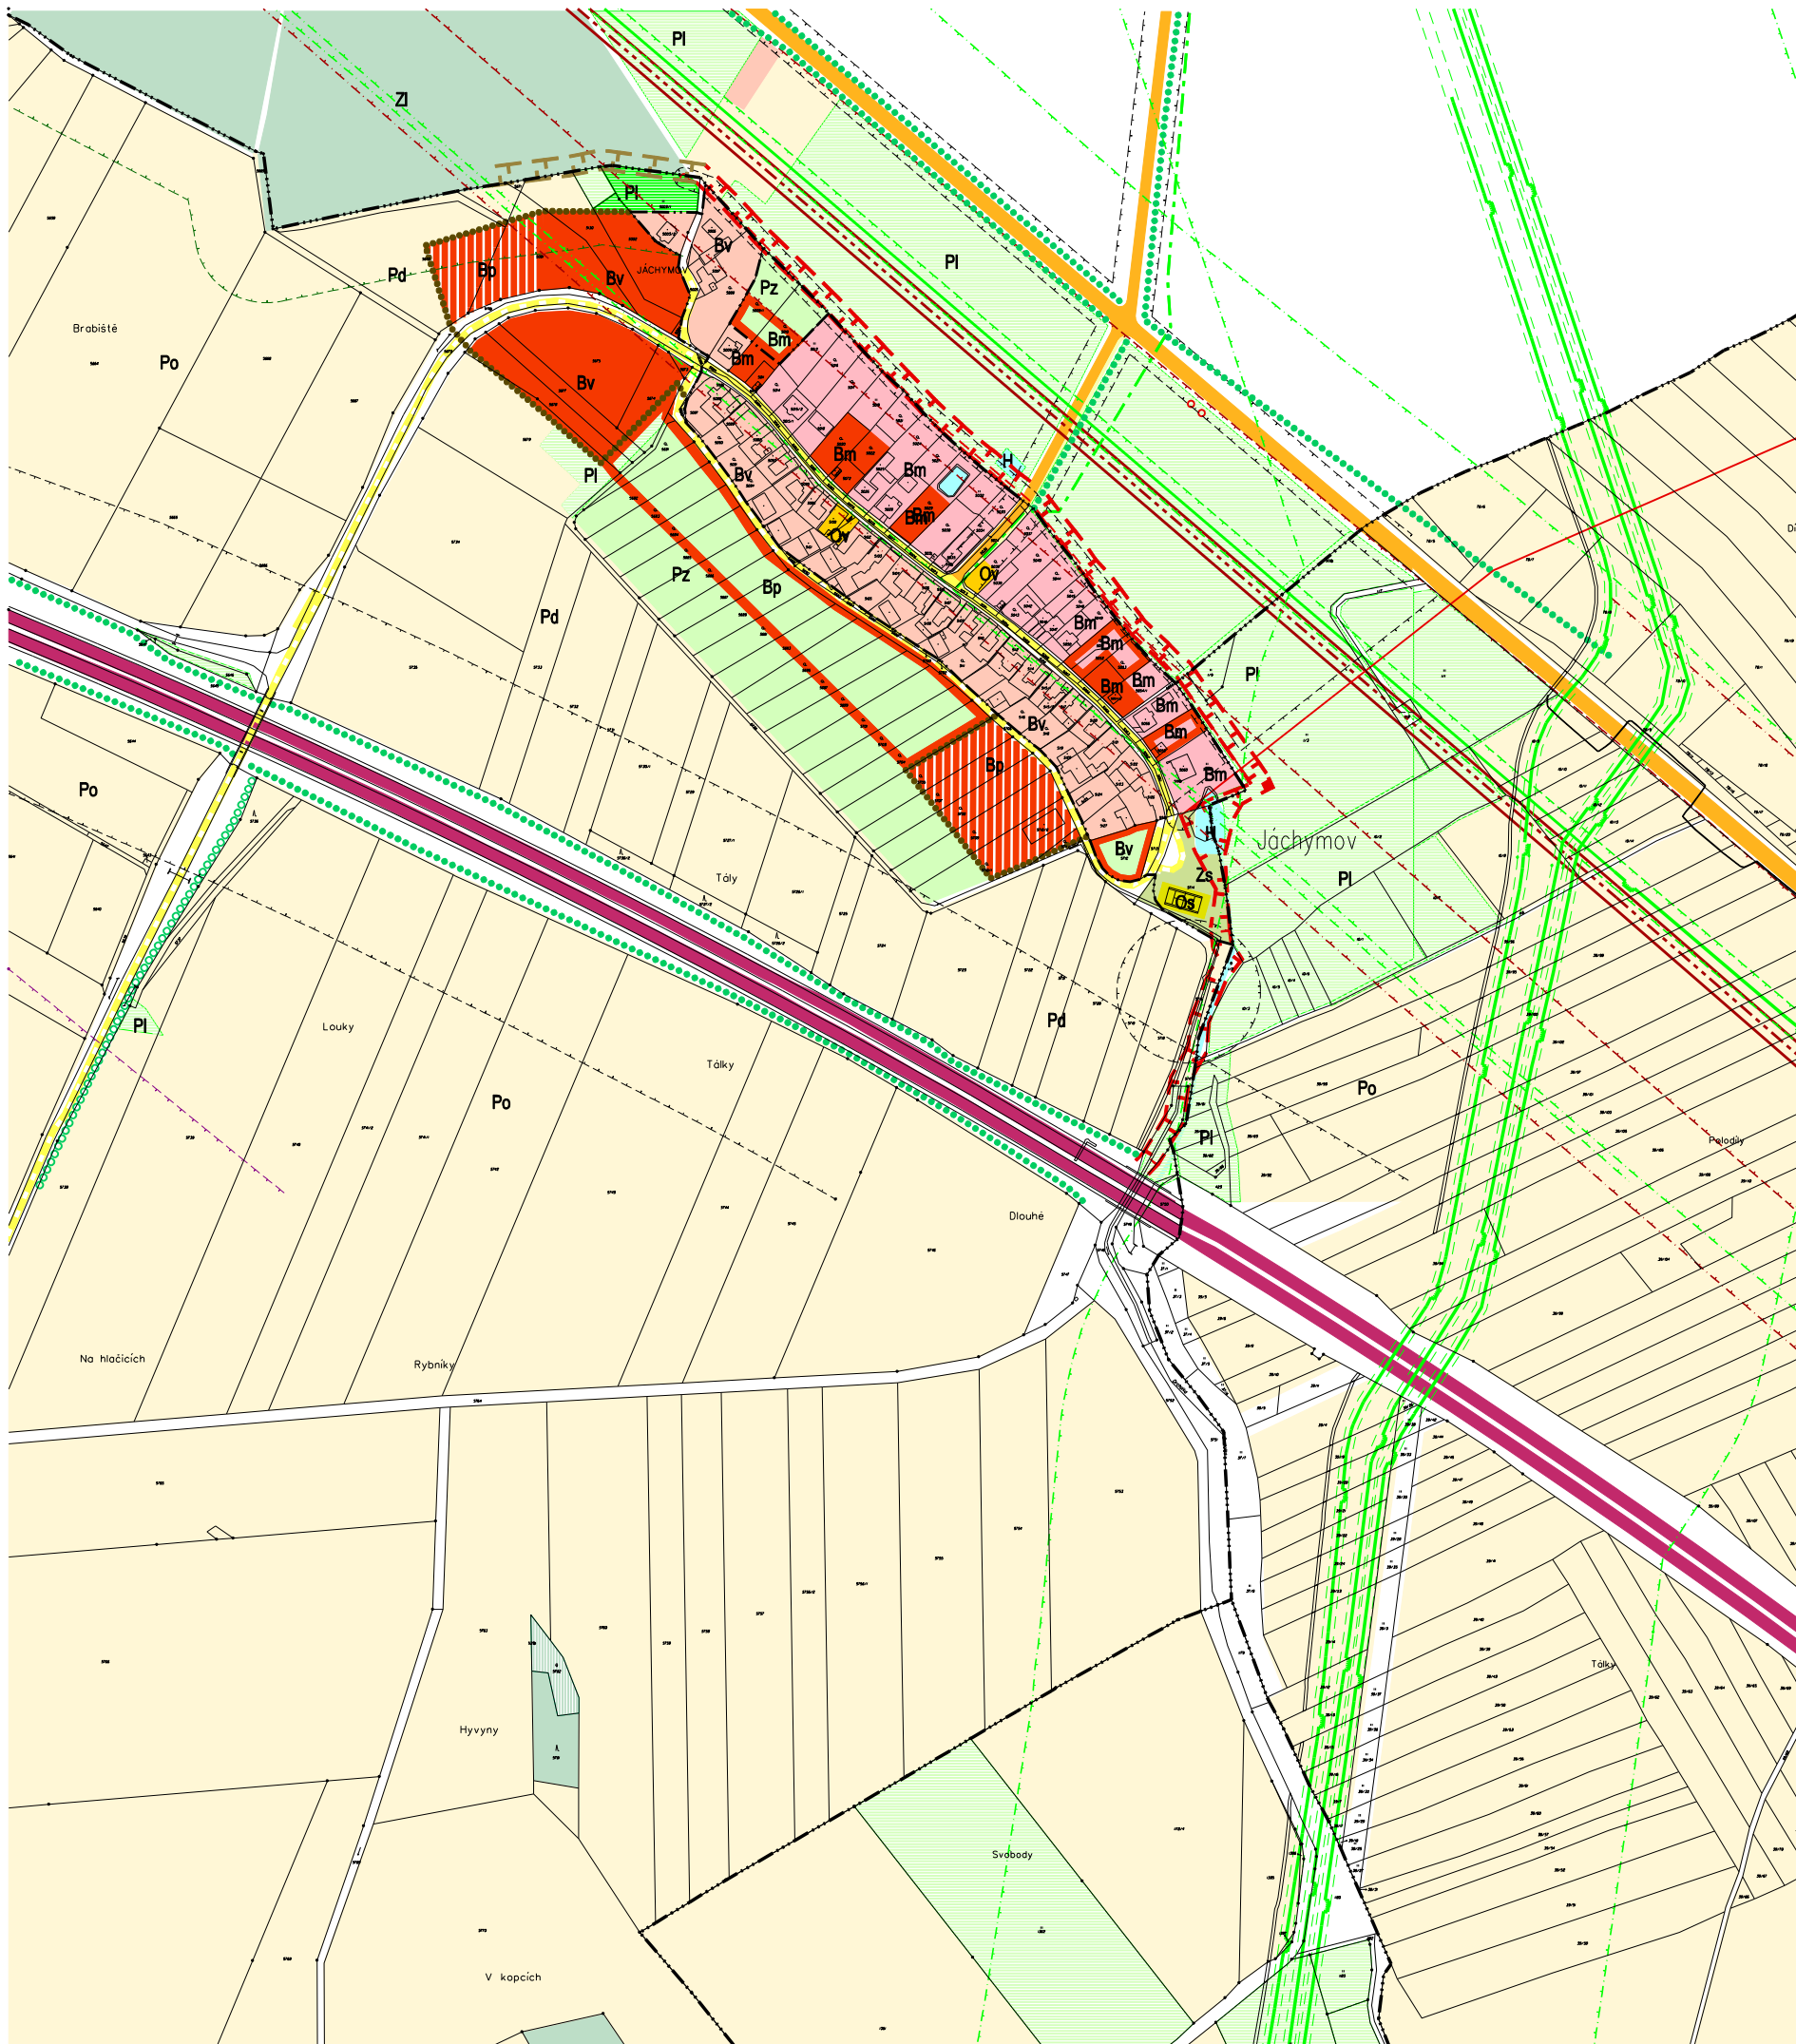

souč.stav	návrh	návrh změny	výhled
Bj			
Bv		Bv	
Bs			
Bm	Bm	Bm	Bm
Bb	Bb	Bb	Bb
Bp	Bp	Bp	Bp
Ov	Ov	Ov	Ov
Os	Os	Os	Os
Vz	Vz		
Vp	Vp	Vp	Vp
Vd	Vd	Vd	Vd
Va	Va	Va	
Ti			
D	D	D	
Zs	Zs		
Zl			
Zo			
Zk	Zk		
Zr	Zr		
Pz			
Pd			
Pl			
Po			
H	H		

- FUNKČNÍ VYUŽITÍ**
- OBJEKTY PAMÁTKOVĚ CHRÁNĚNÉ A V PAM. ZÁJMU
  - JÁDROVÉ PLOCHY BYDLENÍ
  - PLOCHY BYDLENÍ VENKOVSKÉHO TYPU
  - PLOCHY BYDLENÍ VE STÍSNĚNÝCH PODMÍNKÁCH
  - PLOCHY BYDLENÍ PŘEDMĚSTSKÉHO TYPU
  - PLOCHY BYDLENÍ V BYTOVÝCH DOMECH
  - PLOCHY BYDLENÍ S PODNIKATELSKÝMI AKTIVITAMI
  - PLOCHY OBČANSKÉ VYBAVENOSTI
  - PLOCHY SPORTU, HRŠTĚ
  - PLOCHY ZEMĚDĚLSKÉ VÝROBY
  - PLOCHY PRŮMYSLVÉ VÝROBY, SKLADŮ
  - PLOCHY DROBNÉ VÝROBY, VÝROBNÍCH SLUŽEB
  - PLOCHY PODNIKATELSKÝCH AKTIVIT
  - PLOCHY TECHNICKÉ INFRASTRUKTURY
  - DÁLNICE
  - SILNICE I, II, A III. TŘÍDY / DOPRAVNÍ KORIDOR
  - MÍSTNÍ KOMUNIKACE
  - PLOCHY PRO DOPRAVU, KAPACITNÍ PARKOVIŠTĚ
  - PLOCHY VEŘEJNÝCH PROSTRANSTVÍ
  - ZELEŇ SÍDELNÍ / NÁHRADNÍ VÝSADBA
  - LESNÍ PŮDNÍ FOND
  - ZELEŇ S OCHRANNÝM REŽIMEM
  - KRAJINNÁ ZELEŇ
  - REKREAČNÍ CHATY, ZAHRÁDKY
  - ZAHRADY, SADY
  - ZEMĚDĚLSKÁ PŮDA - DROBNÁ DRŽBA
  - LOUKY, PASTVINY
  - ORNÁ PŮDA VELKOPLOSNĚ OBHOSPODAŘOVANÁ
  - VODNÍ PLOCHY A TOKY
  - OSTATNÍ PLOCHY
  - KORIDOR PRO HOMOGENIZACI SILNICE
  - OCHRANNÉ A LIMITUJÍCÍ FAKTORY**
  - VÝZNAMNÉ KRAJINNÉ PRVKY
  - VÝZNAMNÉ STROMY, ALEJE, INTERAKČNÍ PRVKY
  - LOKÁLNÍ BIOCENTRUM
  - REGIONÁLNÍ, LOKÁLNÍ BIOKORIDOR
  - HRANICE MĚSTSKÉ PAMÁTKOVÉ ZÓNY
  - VTL / VTL PLYNOVOD, RS
  - ROPOVOD, PRODUKTOVOD
  - VEDENÍ VN, VVN / ZRUŠENÉ VEDENÍ VN
  - OCHRANNÁ PÁSMA
  - MANIPULAČNÍ PÁSMO VODNÍHO TOKU
  - BEZPEČNOSTNÍ PÁSMO
  - TRASA VRT
  - HRANICE SOUČ. ZASTAVĚNÉHO / ZASTAVITELNÉHO ÚZEMÍ
  - HRANICE KATASTRU
  - PLOCHY VYŘAZENÉ Z NÁVRHU ÚP / NOVĚ ZASTAVĚNÉ

Řešené území se nachází v ochranném pásmu přehledových systémů (OP RLP) - letecká stavba včetně ochranného pásma, které je nutno respektovat

## KOMPLEXNÍ URBANISTICKÝ NÁVRH **1E**

OBJEDNATEL A POŘIZOVATEL : MĚSTO VELKÁ BÍTEŠ  
VEDOUCÍ PROJEKTANT : ING.ARCH. ALENA KOŠŤÁLOVÁ, ZAVŘENÁ 32, 634 00 BRNO