
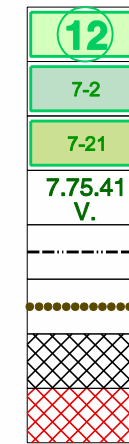


VELKÁ BÍTEŠ

ÚZEMNÍ PLÁN - NÁVRH
ZMĚNA č.8

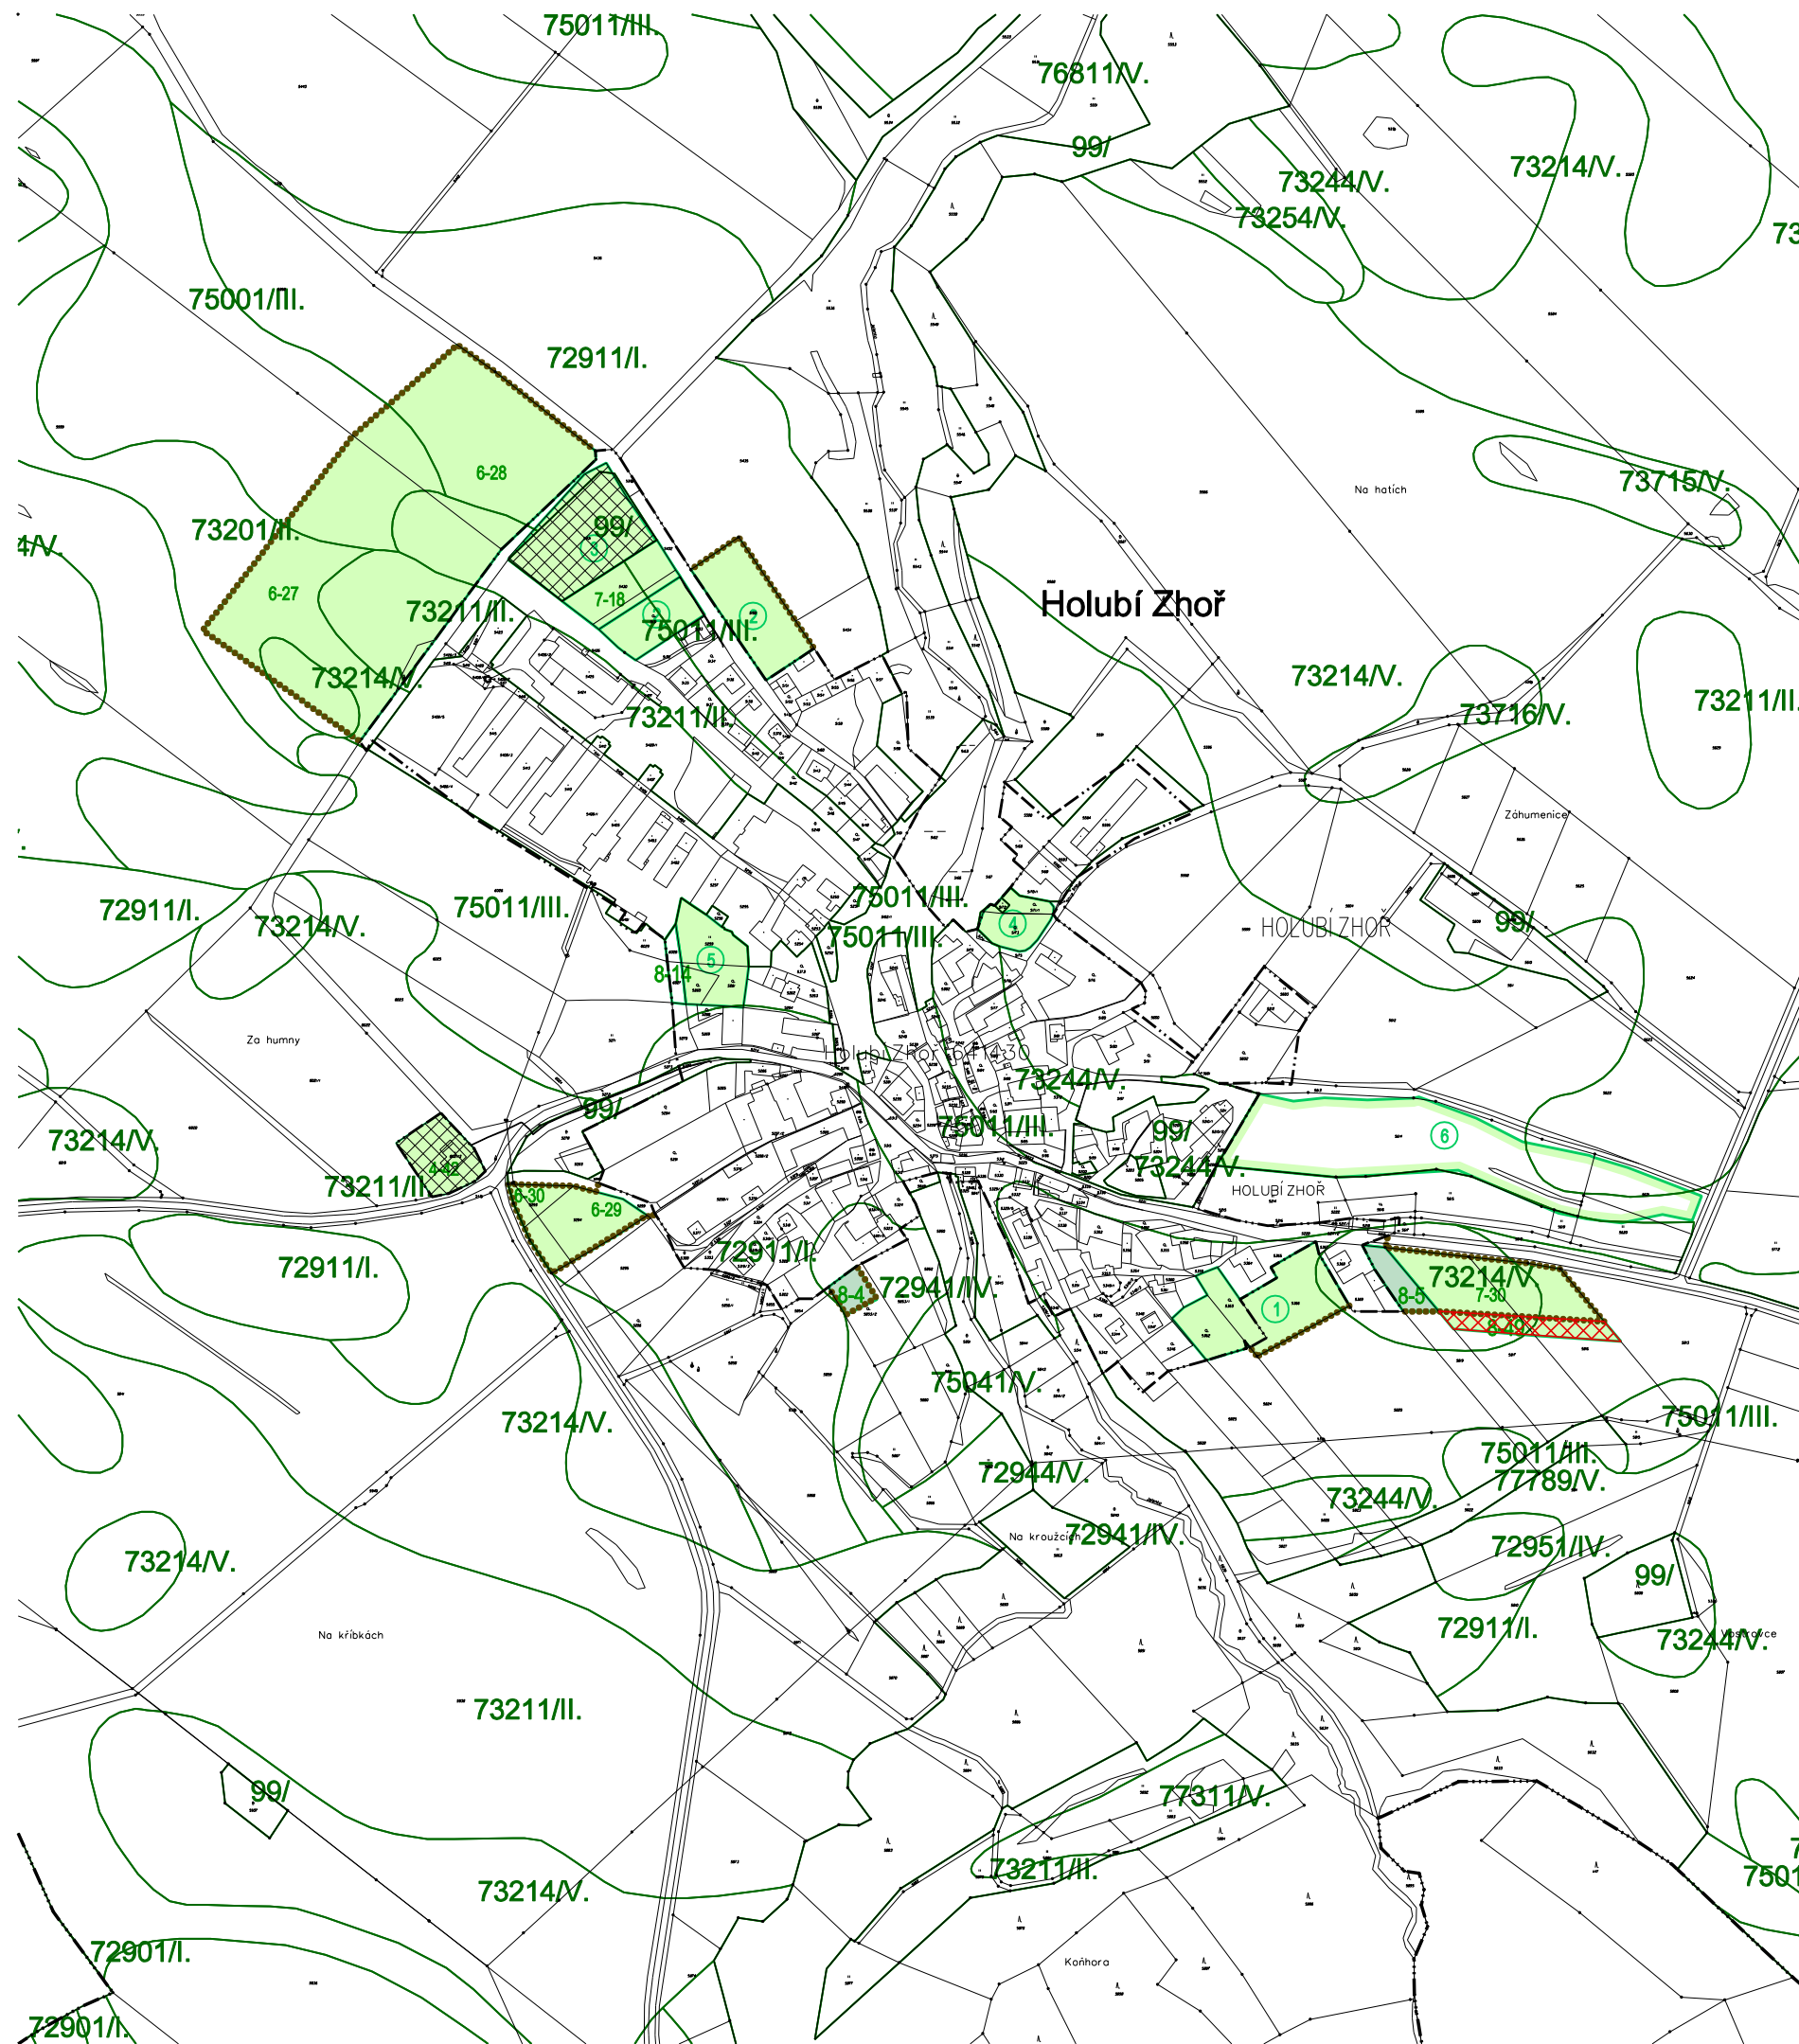

- 12 PLOCHY K ZÁBORU ZPF
- 7-2 PLOCHY K ZÁBORU ZPF - ZMĚNA č.7
- 7-21 PLOCHY K ZÁBORU ZPF - ZMĚNA ÚČELU ZÁBORU
- 7.75.41 V. KVALITA ZPF DLE BPEJ / TRÍDA OCHRANY
- HRANICE ZASTAVĚNÉHO ÚZEMÍ
- HRANICE ZASTAVITELNÝCH PLOCH
- ▨ PLOCHY REALIZOVANÉ NEBO V PROJ PŘÍPRAVĚ
- ▨ PLOCHY VYŘAZENÉ Z NÁVRHU

ZÁBOR ZPF

OBJEDNATEL A POŘIZOVATEL : MĚSTO VELKÁ BÍTEŠ
VEDOUCÍ PROJEKTANT : ING.ARCH. ALENA KOŠŤÁLOVÁ, ZAVŘENÁ 32, 634 00 BRNO

KVĚTEN 2019

7B

MĚŘÍTKO 1 : 5000