
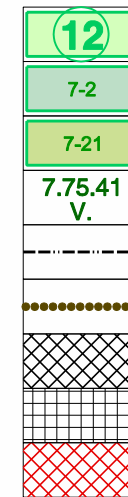


VELKÁ BÍTEŠ

ÚZEMNÍ PLÁN - NÁVRH
ZMĚNA č.8

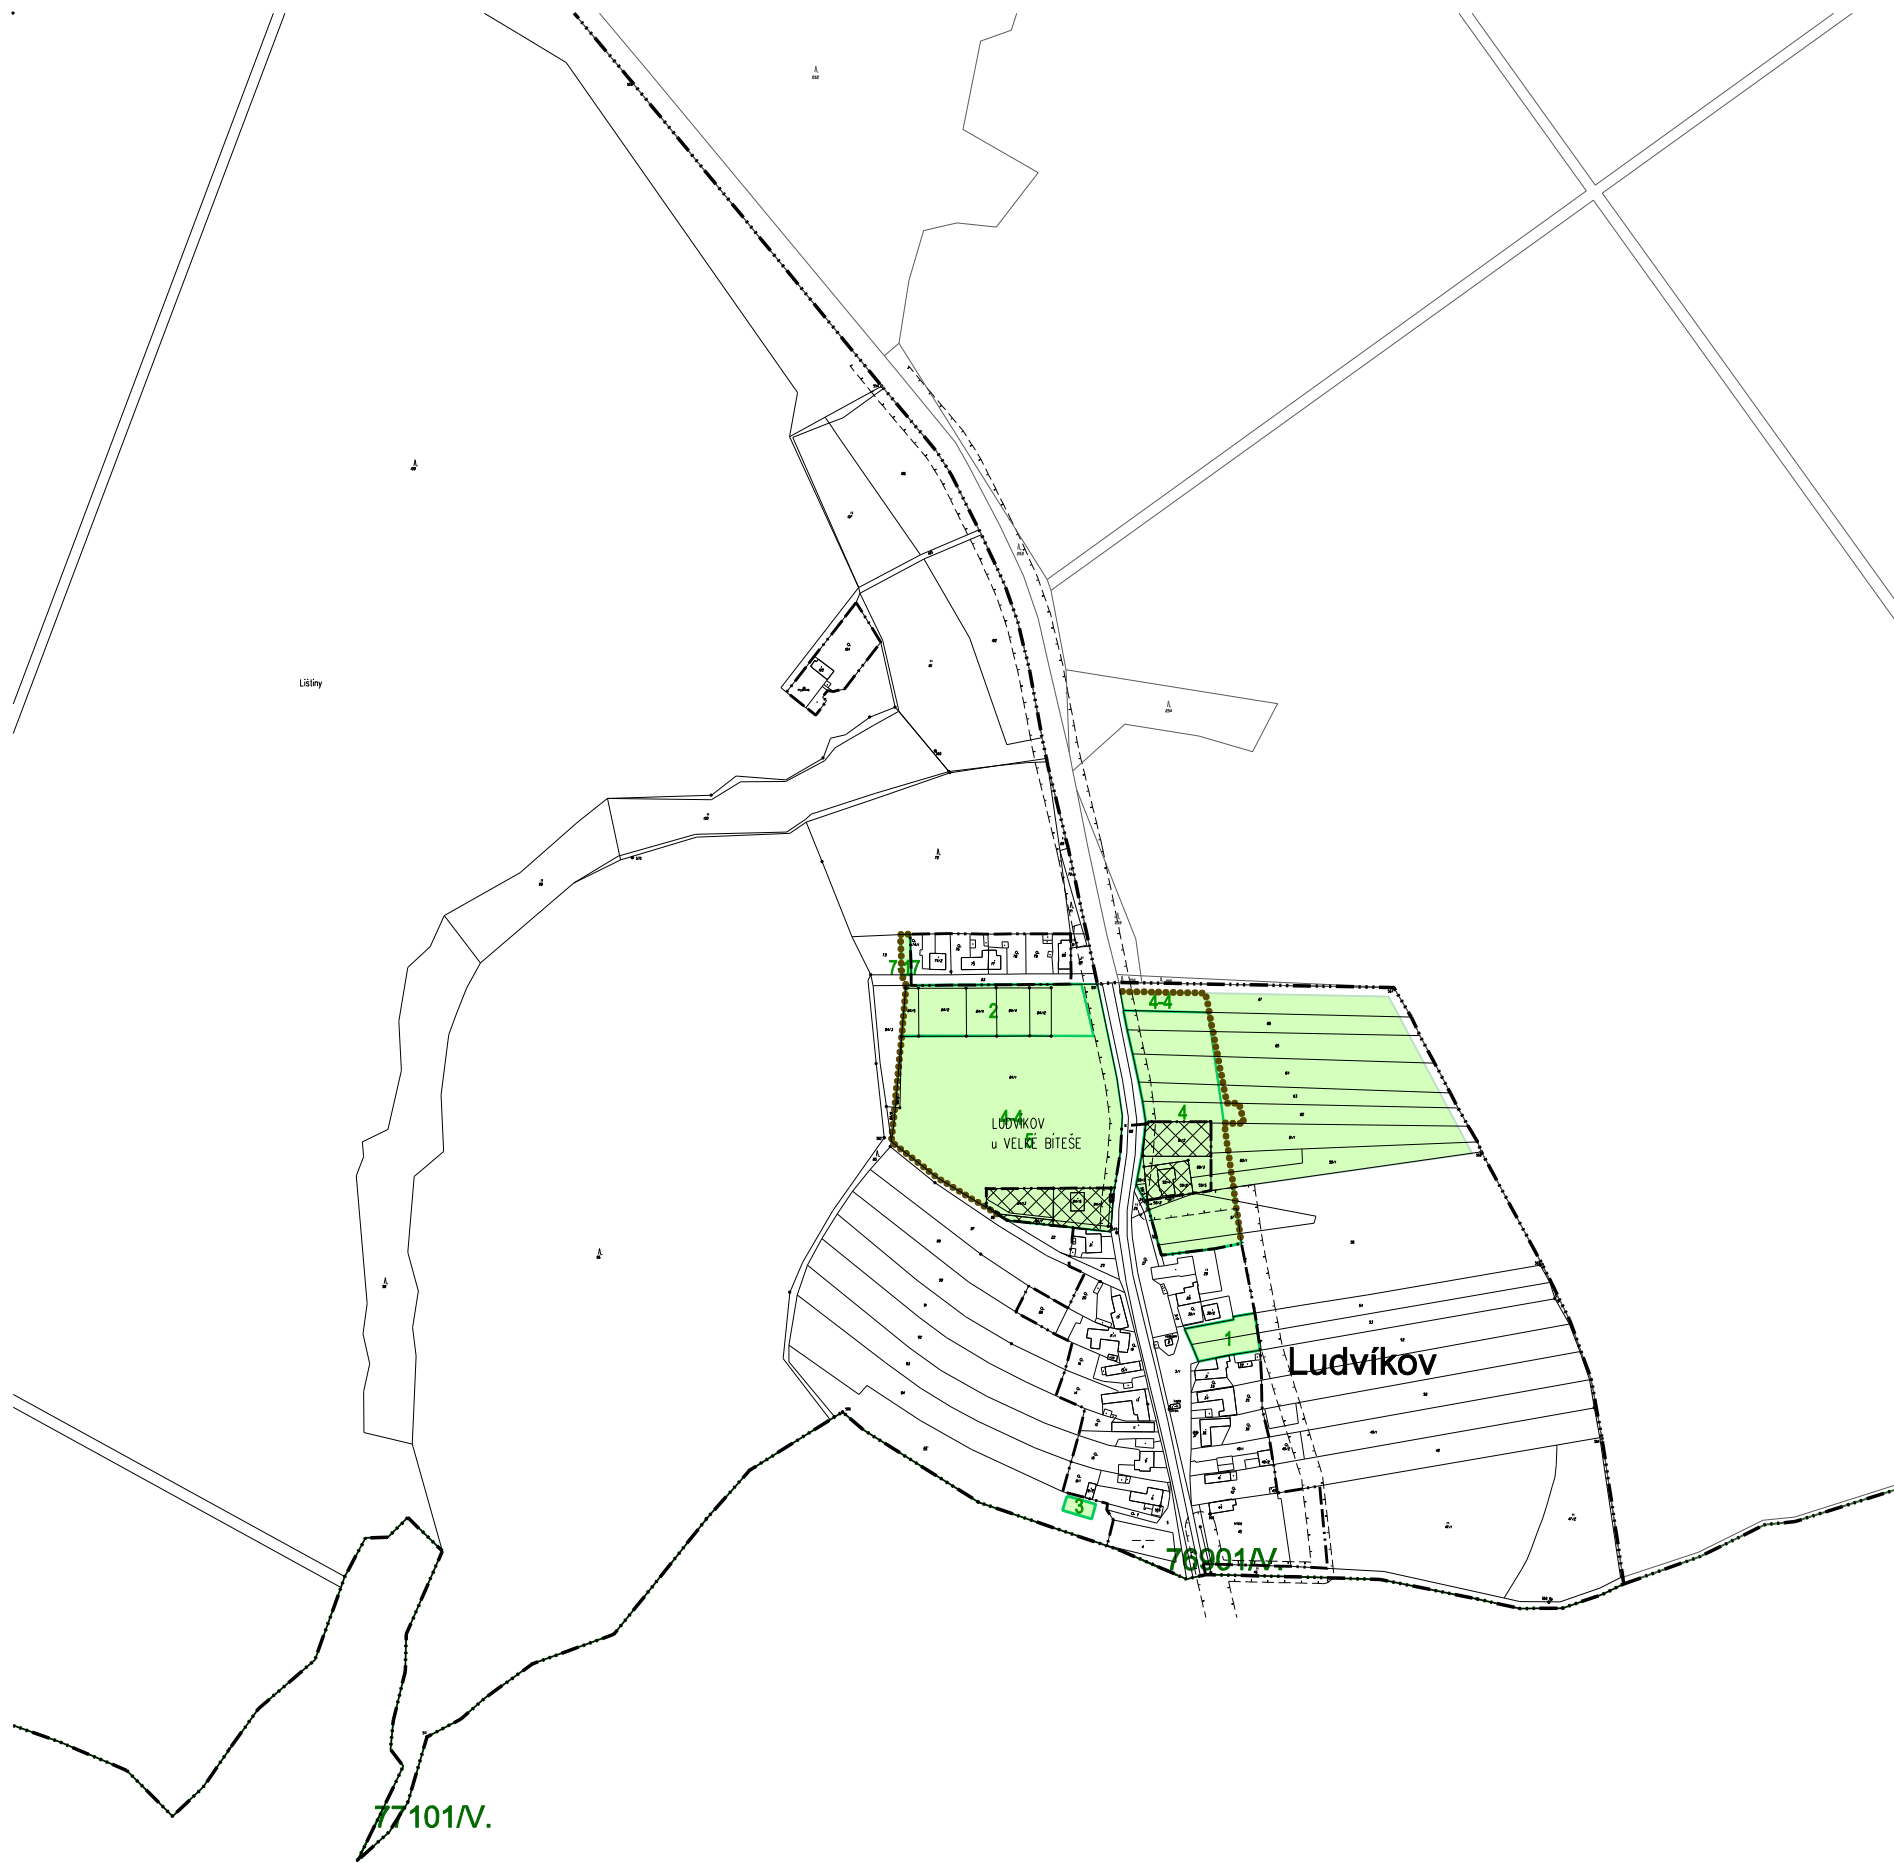

- PLOCHY K ZÁBORU ZPF
- PLOCHY K ZÁBORU ZPF - ZMĚNA č.7
- PLOCHY K ZÁBORU ZPF - ZMĚNA ÚČELU ZÁBORU
- KVALITA ZPF DLE BPEJ / TŘÍDA OCHRANY
- HRANICE ZASTAVĚNÉHO ÚZEMÍ
- HRANICE ZASTAVITELNÝCH PLOCH
- PLOCHY REALIZOVANÉ NEBO V PROJ PŘÍPRAVĚ
- PLOCHY REALIZOVANÉ PO AKTUALIZACI ÚP
- PLOCHY VYŘAZENÉ Z NÁVRHU

ZÁBOR ZPF

7C

OBJEDNATEL A POŘIZOVATEL : MĚSTO VELKÁ BÍTEŠ
VEDOUCÍ PROJEKTANT : ING.ARCH. ALENA KOŠŤÁLOVÁ, ZAVŘENÁ 32, 634 00 BRNO

KVĚTEN 2019

MĚŘÍTKO 1 : 5000