


VELKÁ BÍTEŠ ÚZEMNÍ PLÁN - NÁVRH

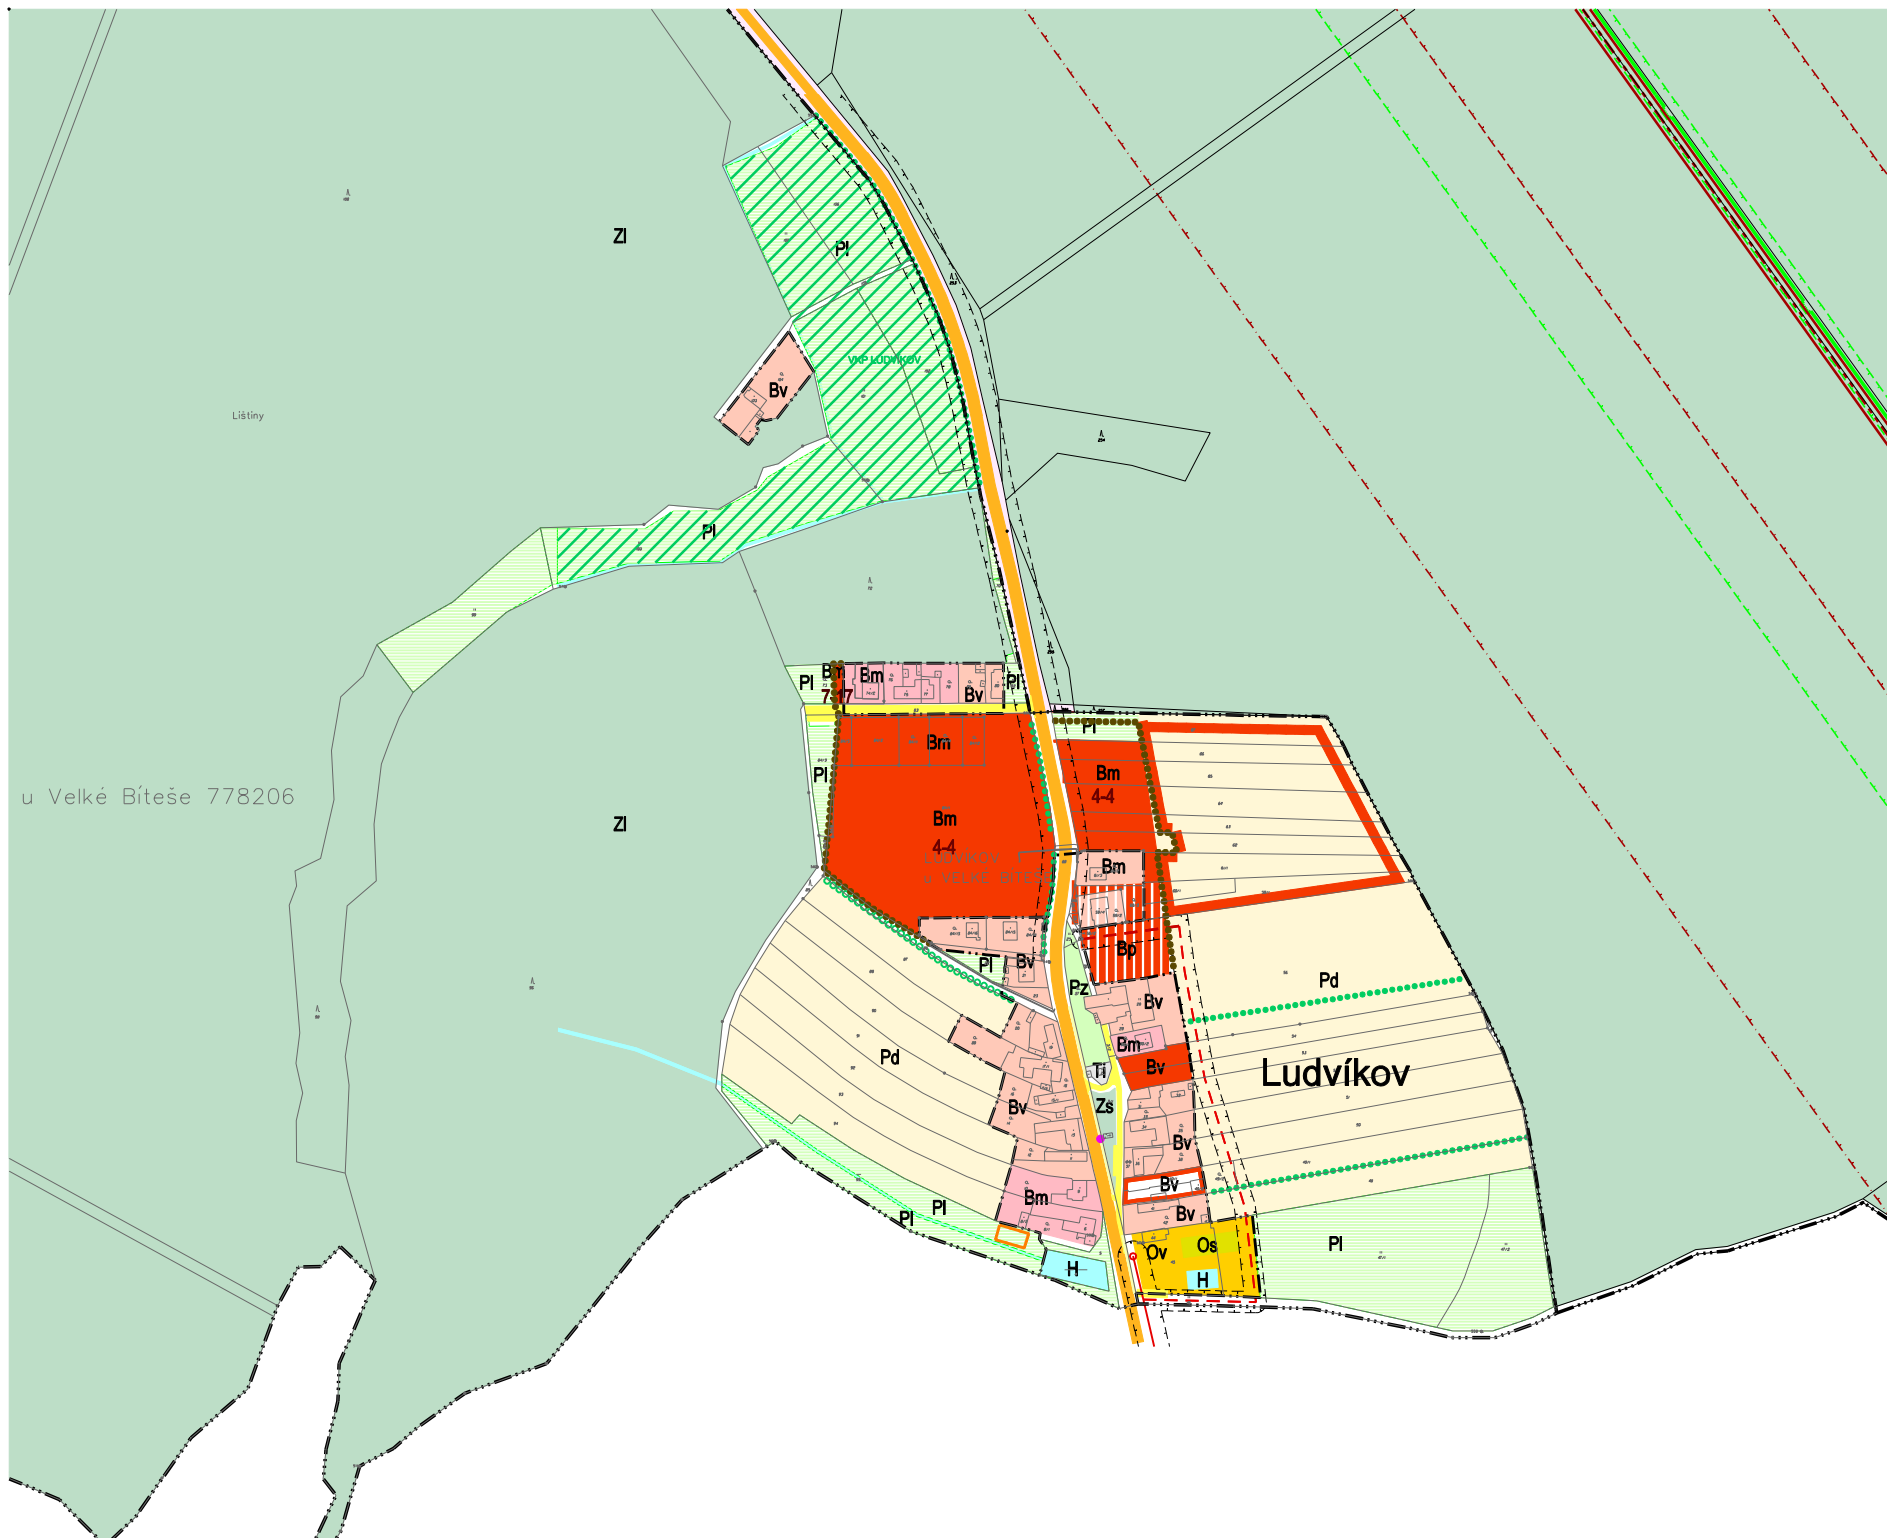

souč.stav	návrh	výhled
[Color]	[Color]	[Color]
Bj	[Color]	[Color]
Bv	[Color]	[Color]
Bs	[Color]	[Color]
Bm	Bm	Bm
Bb	Bb	Bb
Bp	Bp	Bp
Ov	Ov	Ov
Os	Os	Os
Vz	Vz	[Color]
Vp	Vp	Vp
Vd	Vd	Vd
Va	Va	[Color]
Ti	Ti	[Color]
Vt	[Color]	[Color]
[Color]	[Color]	[Color]
[Color]	[Color]	[Color]
[Color]	[Color]	[Color]
D	D	[Color]
Zs	Zs	[Color]
Zl	[Color]	[Color]
Zo	[Color]	[Color]
Zk	Zk	[Color]
Zr	Zr	[Color]
Pz	[Color]	[Color]
Pd	[Color]	[Color]
PI	[Color]	[Color]
Po	[Color]	[Color]
H	[Color]	[Color]

FUNKČNÍ VYUŽITÍ		
OBJEKTY PAMÁTKOVĚ CHRÁNĚNÉ A V PAM. ZÁJMĚ		
JÁDROVÉ PLOCHY BYDLENÍ		
PLOCHY BYDLENÍ VENKOVSKÉHO TYPU		
PLOCHY BYDLENÍ VE STÍSNĚNÝCH PODMÍNKÁCH		
PLOCHY BYDLENÍ PŘEDMĚSTSKÉHO TYPU		
PLOCHY BYDLENÍ V BYTOVÝCH DOMECH		
PLOCHY BYDLENÍ S PODNIKATELSKÝMI AKTIVITAMI		
PLOCHY OBČANSKÉ VYBAVENOSTI		
PLOCHY SPORTU, HŘIŠTĚ		
PLOCHY ZEMĚDĚLSKÉ VÝROBY		
PLOCHY PRŮMYSLOVÉ VÝROBY, SKLADŮ		
PLOCHY DROBNÉ VÝROBY, VÝROBNÍCH SLUŽEB		
PLOCHY PODNIKATELSKÝCH AKTIVIT		
PLOCHY TECHNICKÉ INFRASTRUKTURY		
PLOCHY TĚŽBY		
PLOCHY VEŘEJNÝCH PROSTRANSTVÍ		
DÁLNIČE		
SILNICE I, II. A III. TŘÍDY / DOPRAVNÍ KORIDOR		
MÍSTNÍ KOMUNIKACE		
PLOCHY PRO DOPRAVU, KAPACITNÍ PARKOVISTĚ		
ZELEŇ SÍDELNÍ / NÁHRADNÍ VÝSADBA		
LESNÍ PŮDNÍ FOND		
ZELEŇ S OCHRANNÝM REŽIMEM		
KRAJINNÁ ZELEŇ		
REKREAČNÍ CHATY, ZAHRÁDKY		
ZAHRADY, SADY		
ZEMĚDĚLSKÁ PŮDA - DROBNÁ DRŽBA		
LOUKY, PASTVINY		
ORNÁ PŮDA VELKOPLOSNĚ OBHOSPODAŘOVANÁ		
VODNÍ PLOCHY A TOKY		

[Symbol]	[Symbol]	[Symbol]
[Symbol]	[Symbol]	[Symbol]
[Symbol]	[Symbol]	[Symbol]
[Symbol]	[Symbol]	[Symbol]
[Symbol]	[Symbol]	[Symbol]
[Symbol]	[Symbol]	[Symbol]
[Symbol]	[Symbol]	[Symbol]
[Symbol]	[Symbol]	[Symbol]
[Symbol]	[Symbol]	[Symbol]
[Symbol]	[Symbol]	[Symbol]
[Symbol]	[Symbol]	[Symbol]
[Symbol]	[Symbol]	[Symbol]

OCHRANNÉ A LIMITUJÍCÍ FAKTORY		
VÝZNAMNÉ KRAJINNÉ PRVKY		
VÝZNAMNÉ STROMY, ALEJE, INTERAKČNÍ PRVKY		
LOKÁLNÍ BIOCENTRUM		
REGIONÁLNÍ, LOKÁLNÍ BIODIVERZITNÍ KORIDOR		
HRANICE MĚSTSKÉ PAMÁTKOVÉ ZÓNY		
VTL / VTL PLYNOVOD, RS		
ROPOVOD, PRODUKTOVOD		
VEDENÍ VN, VVN		
OCHRANNÁ PÁSMA		
BEZPEČNOSTNÍ PÁSMO		
TRASA VRT		
HRANICE SOUČ. ZASTAVĚNÉHO / ZASTAVITELNÉHO ÚZEMÍ		
HRANICE KATASTRU		

ZÁZNAM O ÚČINNOSTI	
Úplné znění ÚPO města Velká Bíteš po změnách č.1 až 9	
Správní orgán, který poslední změnu ÚPO města Velká Bíteš vydal: Zastupitelstvo města Velká Bíteš	Oprávněná úřední osoba pořizovatele: Ing. Ladislav Homola
Poslední změna ÚPO má pořadové číslo: 8	Funkce: vedoucí odboru výstavby a životního prostředí MěÚ Velká Bíteš
Datum nabytí účinnosti:	Podpis: Otisk úředního razítka:

KOMPLEXNÍ URBANISTICKÝ NÁVRH

OBJEDNATEL A POŘIZOVATEL : MĚSTO VELKÁ BÍTEŠ
VEDOUCÍ PROJEKTANT : ING.ARCH. ALENA KOŠŤÁLOVÁ, ZAVŘENÁ 32, 634 00 BRNO

KVĚTEN 2019

MĚŘÍTKO 1 : 5000