VELKÁ BÍTEŠ

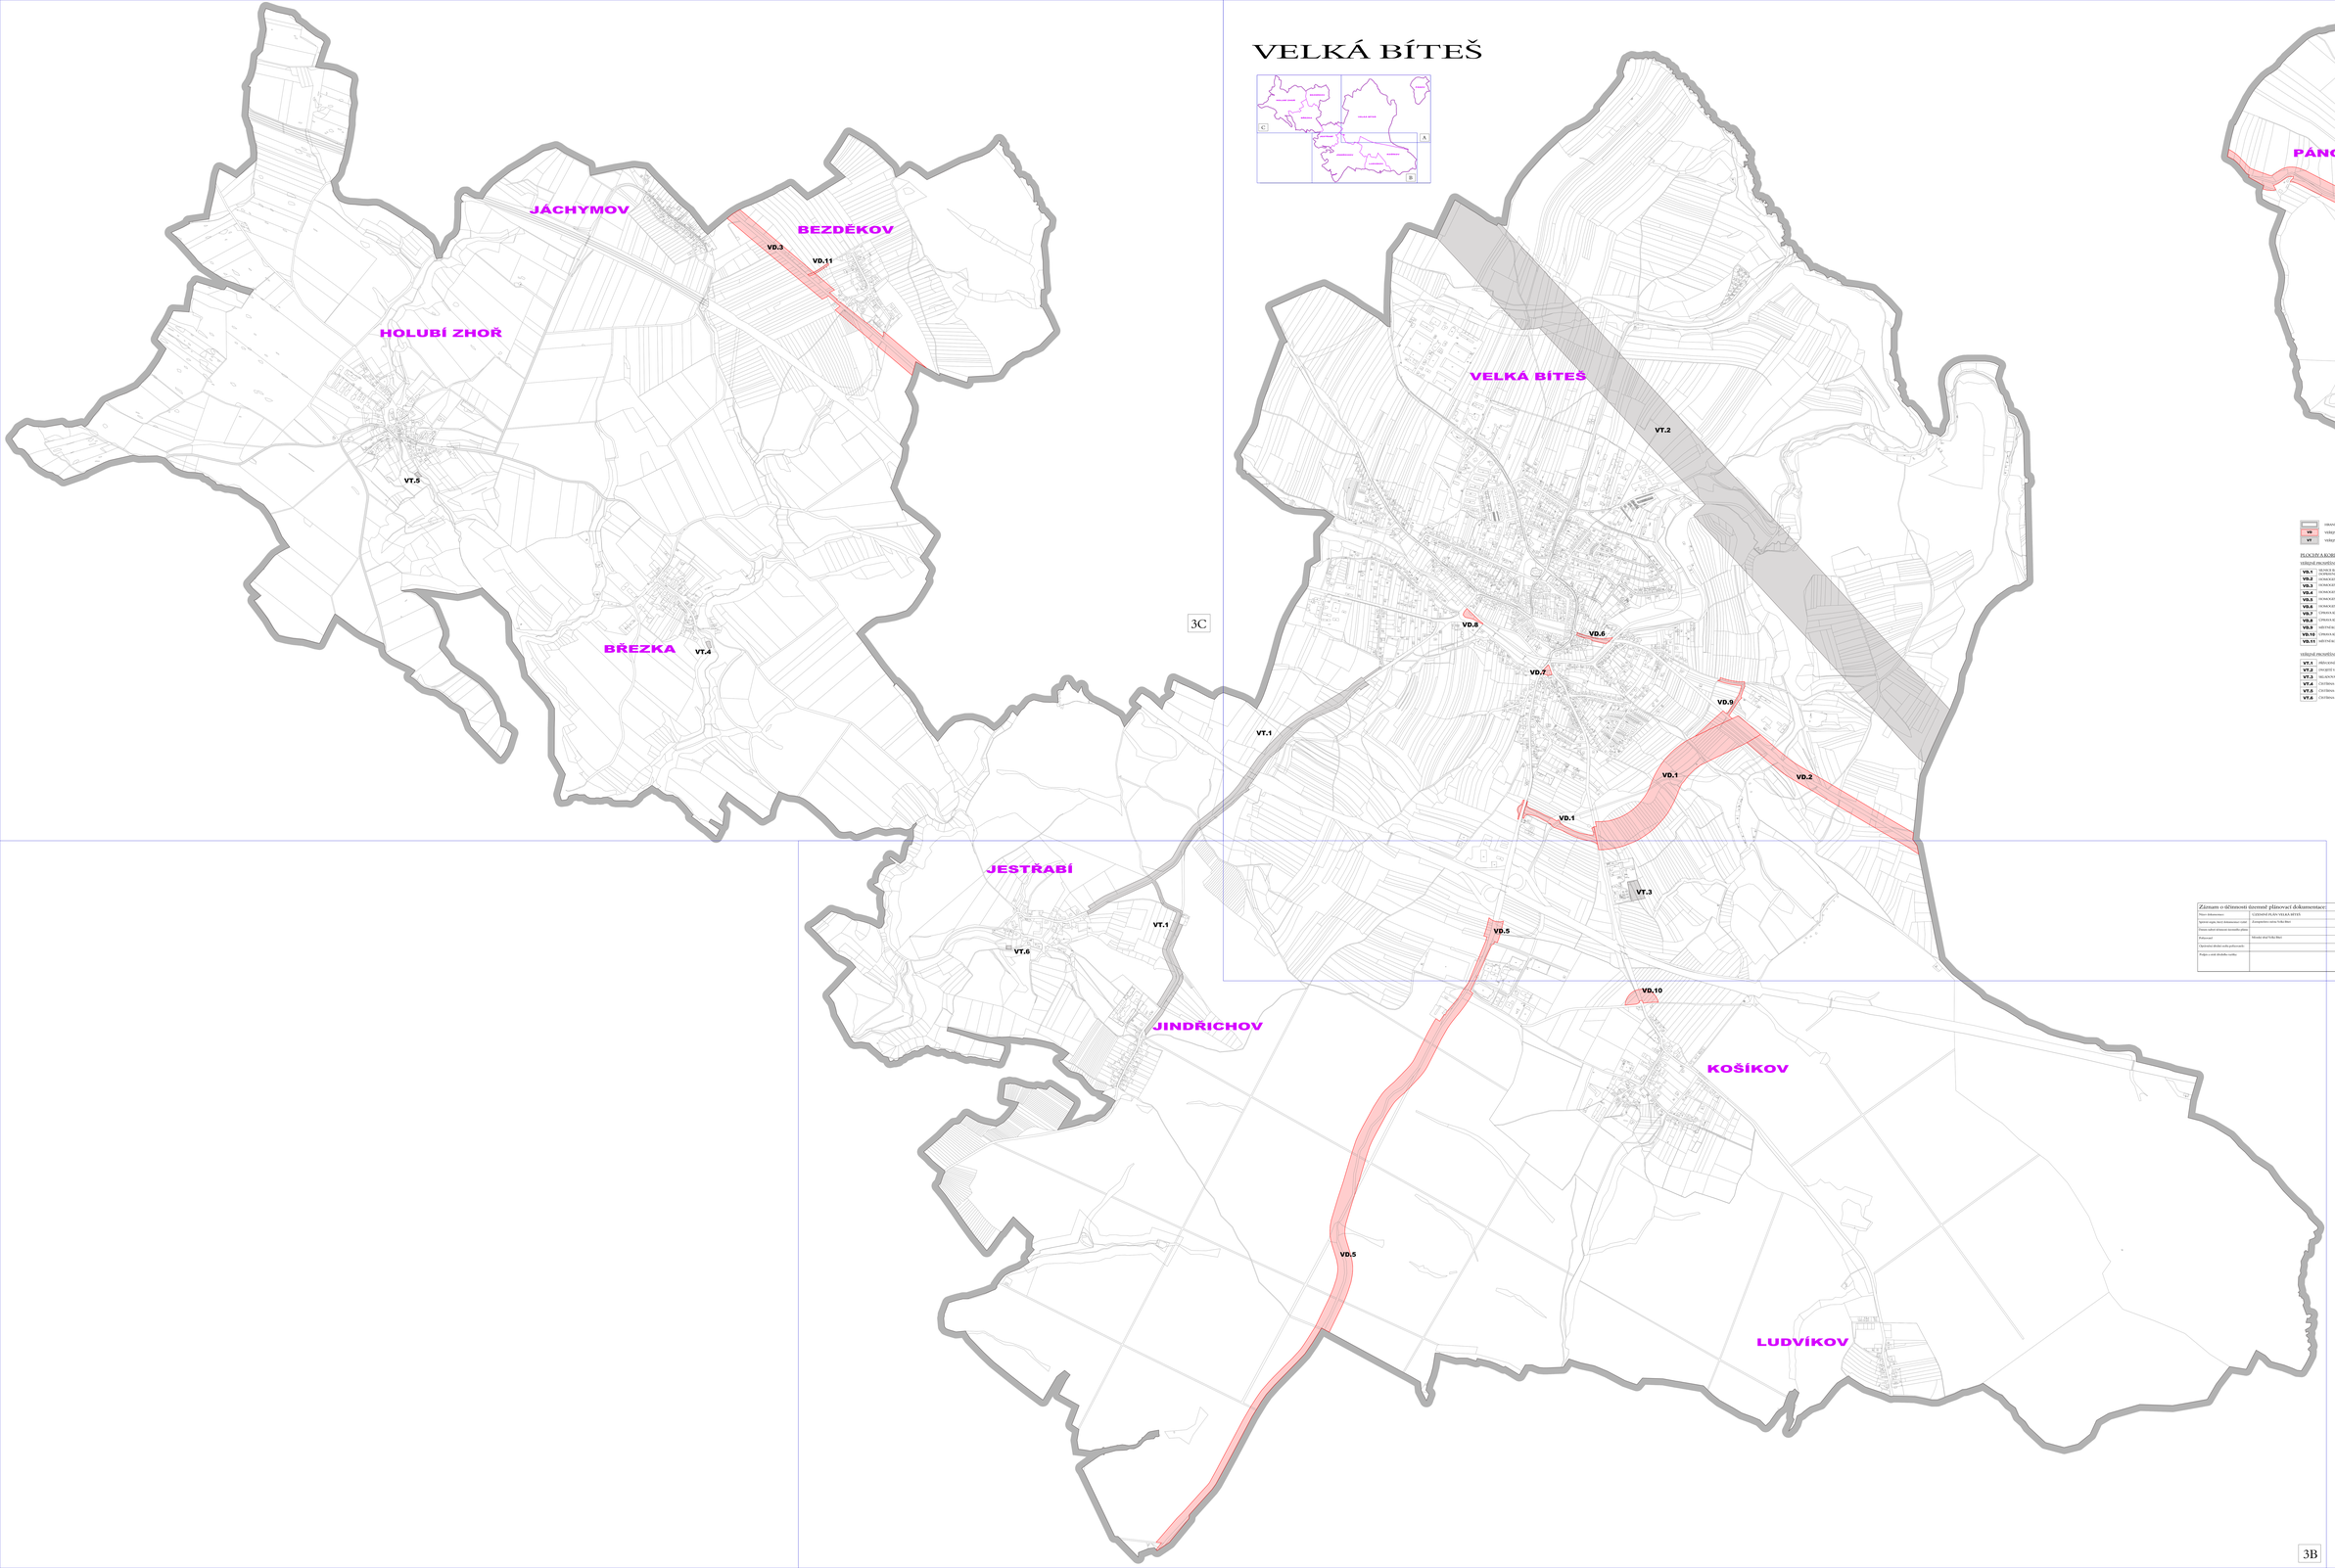

	HRANICE ŘEŠENÉHO ÚZEMÍ
VD	VEŘEJNĚ PROSPĚŠNÉ STAVBY DOPRAVNÍ INFRASTRUKTURY S MOŽNOSTÍ VYVLAŽTNĚNÍ
VT	VEŘEJNĚ PROSPĚŠNÉ STAVBY TECHNICKÉ INFRASTRUKTURY S MOŽNOSTÍ VYVLAŽTNĚNÍ

PLOCHY A KORIDORY S MOŽNOSTÍ VYVLAŽTNĚNÍ

VEŘEJNĚ PROSPĚŠNÉ STAVBY DOPRAVNÍ INFRASTRUKTURY

VD.1	ROZŠÍŘENÍ SILNICE II/353 V ÚSEKU MEZI KŘIŽOVATKOU S MÍSTNÍ KOMUNIKACÍ U BÝVALÉHO MIRKVIČU (KONEC ZASTAVĚNÉHO ÚZEMÍ) A KŘIŽOVATKOU S MÍSTNÍ KOMUNIKACÍ PŘED PANOVEM (CELK. 2.310 v.d. 3.0)
VD.2	HOMOGENIZACE SILNICE II/353 VE VYMEZENÉM KORIDORU (CNÍ 2.EPKO)
VD.3	HOMOGENIZACE II/SILNICE II/353 VE VYMEZENÉM KORIDORU (CNÍ 2.GRE2)
VD.4	HOMOGENIZACE SILNICE II/353 VE VYMEZENÉM KORIDORU (CNÍ 2.BGI2)
VD.5	HOMOGENIZACE SILNICE II/353 VE VYMEZENÉM KORIDORU (CNÍ 2.BGI)
VD.6	HOMOGENIZACE SILNICE II/353 VE VYMEZENÉM KORIDORU (CNÍ 2.LUS.B BUŽÍNA)
VD.7	ÚPRAVA KŘIŽOVATNÍ SILNICE II/353 SE SILNICÍ II/354 (RT. ZMOLÍK – JINDŘICHOV)
VD.8	ÚPRAVA KŘIŽOVATNÍ SILNICE II/353 SE SILNICÍ II/354 (CELK. ŽELOSÍNSKO)
VD.9	MÍSTNÍ KOMUNIKACE A ÚPRAVA KŘIŽOVATKY (SILNICE II/353 VE VYMEZENÉM KORIDORU (CNÍ.))
VD.10	ÚPRAVA KŘIŽOVATNÍ NA SILNICI II/353 V KOŠÍKOVĚ VE VYMEZENÉM KORIDORU (CNÍ.)
VD.11	MÍSTNÍ KOMUNIKACE V BEZDĚKOVĚ

VEŘEJNĚ PROSPĚŠNÉ STAVBY TECHNICKÉ INFRASTRUKTURY

VT.1	PŘEKLÁDKA VODOVODNÍ ŘADU OD ŽELEZNIČNÍ A JINDŘICHOVA VE VYMEZENÉM KORIDORU (CNÍ.) 4
VT.2	ZVLÁŠŤ VEDENÍ 220 KV ZÁSOBNÁ – ČERNÍN VE VYMEZENÉM KORIDORU (CNÍ 2.E1)
VT.3	BELANOVICE NÁDRŽE ROPO
VT.4	ČISTÍRNA ODPADNÍCH VOD BŘEZKA
VT.5	ČISTÍRNA ODPADNÍCH VOD HOLUBÍ ZHOŘ
VT.6	ČISTÍRNA ODPADNÍCH VOD JESTŘABÍ

Záznam o účinnosti územně plánovací dokumentace	
Název dokumentace:	ÚZEMNÍ PLÁN VELKÁ BÍTEŠ
Správní orgán, který dokumentaci vydal:	Zastupitelstvo města Velká Bíteš
Datum nabytí účinnosti územního plánu:	
Pořizovatel:	
Oprávněná úřední osoba pořizovatele:	
Podpis a otisk úředního razítka:	

vedoucí projektant:	Ing.arch.Jiří Urich	
zpracovatel:	Petra Navrátková	
zadavatel:	Město Velká Bíteš	
pořizovatel:	Městský úřad Velká Bíteš	
ÚZEMNÍ PLÁN VELKÁ BÍTEŠ		datum: 10/2021
VÝKRES VEŘEJNĚ PROSPĚŠNÝCH STAVEB, OPATŘENÍ A ASANACÍ		měřítko: 1: 5000

originální autorské dílo ATELIER URICH, zakázáno jakékoliv kopírování bez souhlasu autora