



BÍTEŠSKÁ POUŤ I.ETAPA  
21.6.2023 - 25.6.2023

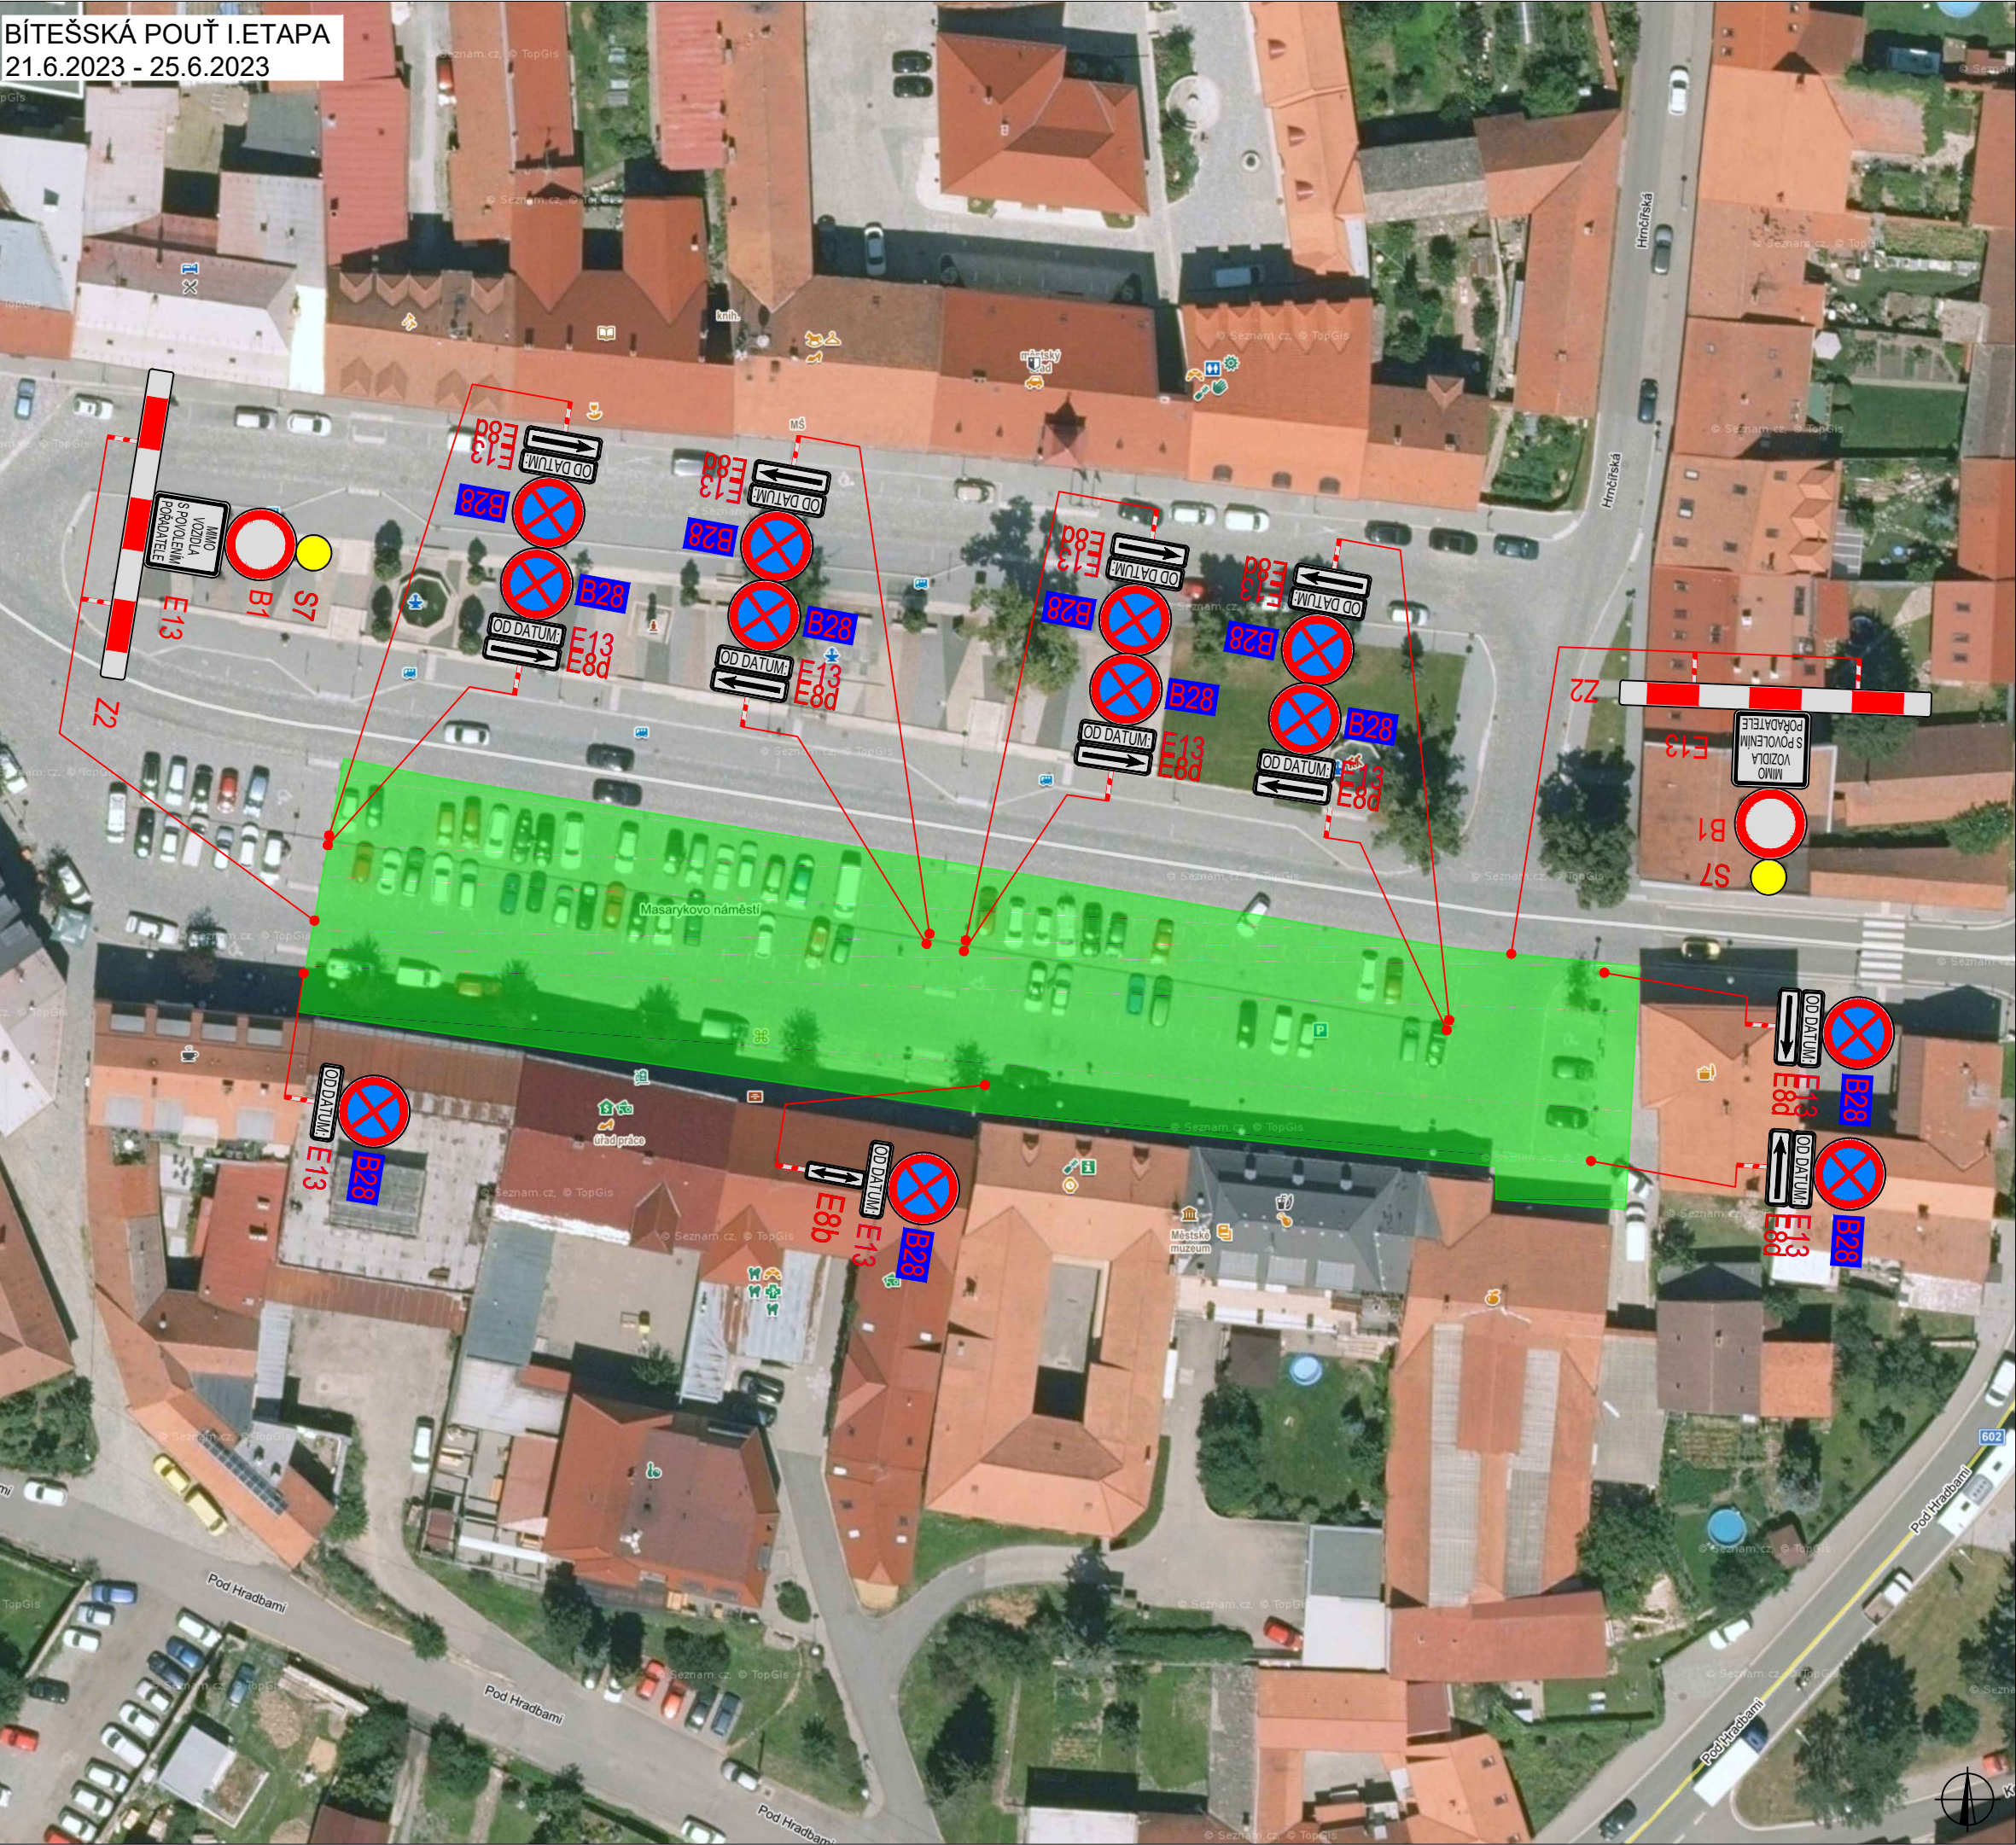



PLATNOST DOKUMENTACE

|                   |                   |                   |
|-------------------|-------------------|-------------------|
|                   |                   |                   |
| V ..... dne ..... | V ..... dne ..... | V ..... dne ..... |

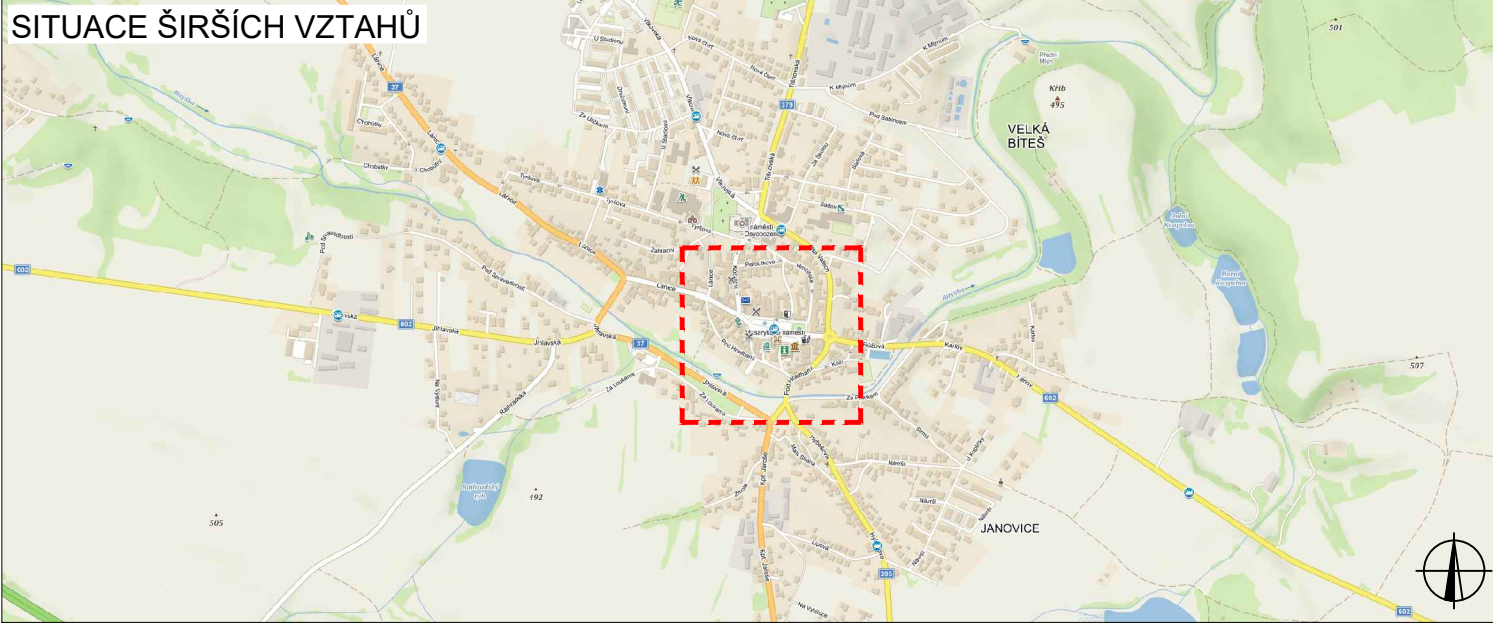


LEGENDA

-  **B1** NAVRŽENÉ PŘECHODNÉ DOPRAVNÍ ZNAČENÍ
-  **E13** NAVRŽENÉ PŘECHODNÉ DOPRAVNÍ ZNAČENÍ OSAZENO 7 DNÍ PŘED ZAHÁJENÍM AKCE
-  **ROZSAH UZAVÍRKY**
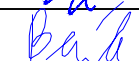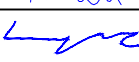
|                                                                                      |                    |                                                                                       |   |          |                |           |
|--------------------------------------------------------------------------------------|--------------------|---------------------------------------------------------------------------------------|---|----------|----------------|-----------|
| ZODPOVĚDNÝ PROJEKTANT:                                                               | Richard Peška      |  | <br>VYZNAČ, s.r.o.<br>Srážná 5113/1, 586 01 Jihlava |          |                |           |
| VYPRACOVAL:                                                                          | Lukáš Beránek      |  |   |          |                |           |
| KONTROLOVAL:                                                                         | František Doupovec |  |   |          |                |           |
| NÁZEV STAVBY:<br><br>BÍTEŠSKÁ POUŤ 2023<br><br>okres Žďár nad Sázavou, kraj Vysočina |                    |                                                                                       | ČÍSLO ZAKÁZKY:   | 124/2023 |                |           |
|                                                                                      |                    |                                                                                       | DATUM:   | 06/2023  |                |           |
|                                                                                      |                    |                                                                                       | FORMÁT:   | 2xA4     |                |           |
| OBSAH:<br><br>Situace dopravně-inženýrských opatření                                 |                    |                                                                                       | MĚŘITKO:   | -        | ČÍSLO PŘÍLOHY: | SOUPRAVA: |
|                                                                                      |                    |                                                                                       | ÚČEL:   | RDS      |                |           |
|                                                                                      |                    |                                                                                       |   |          | 1              |           |




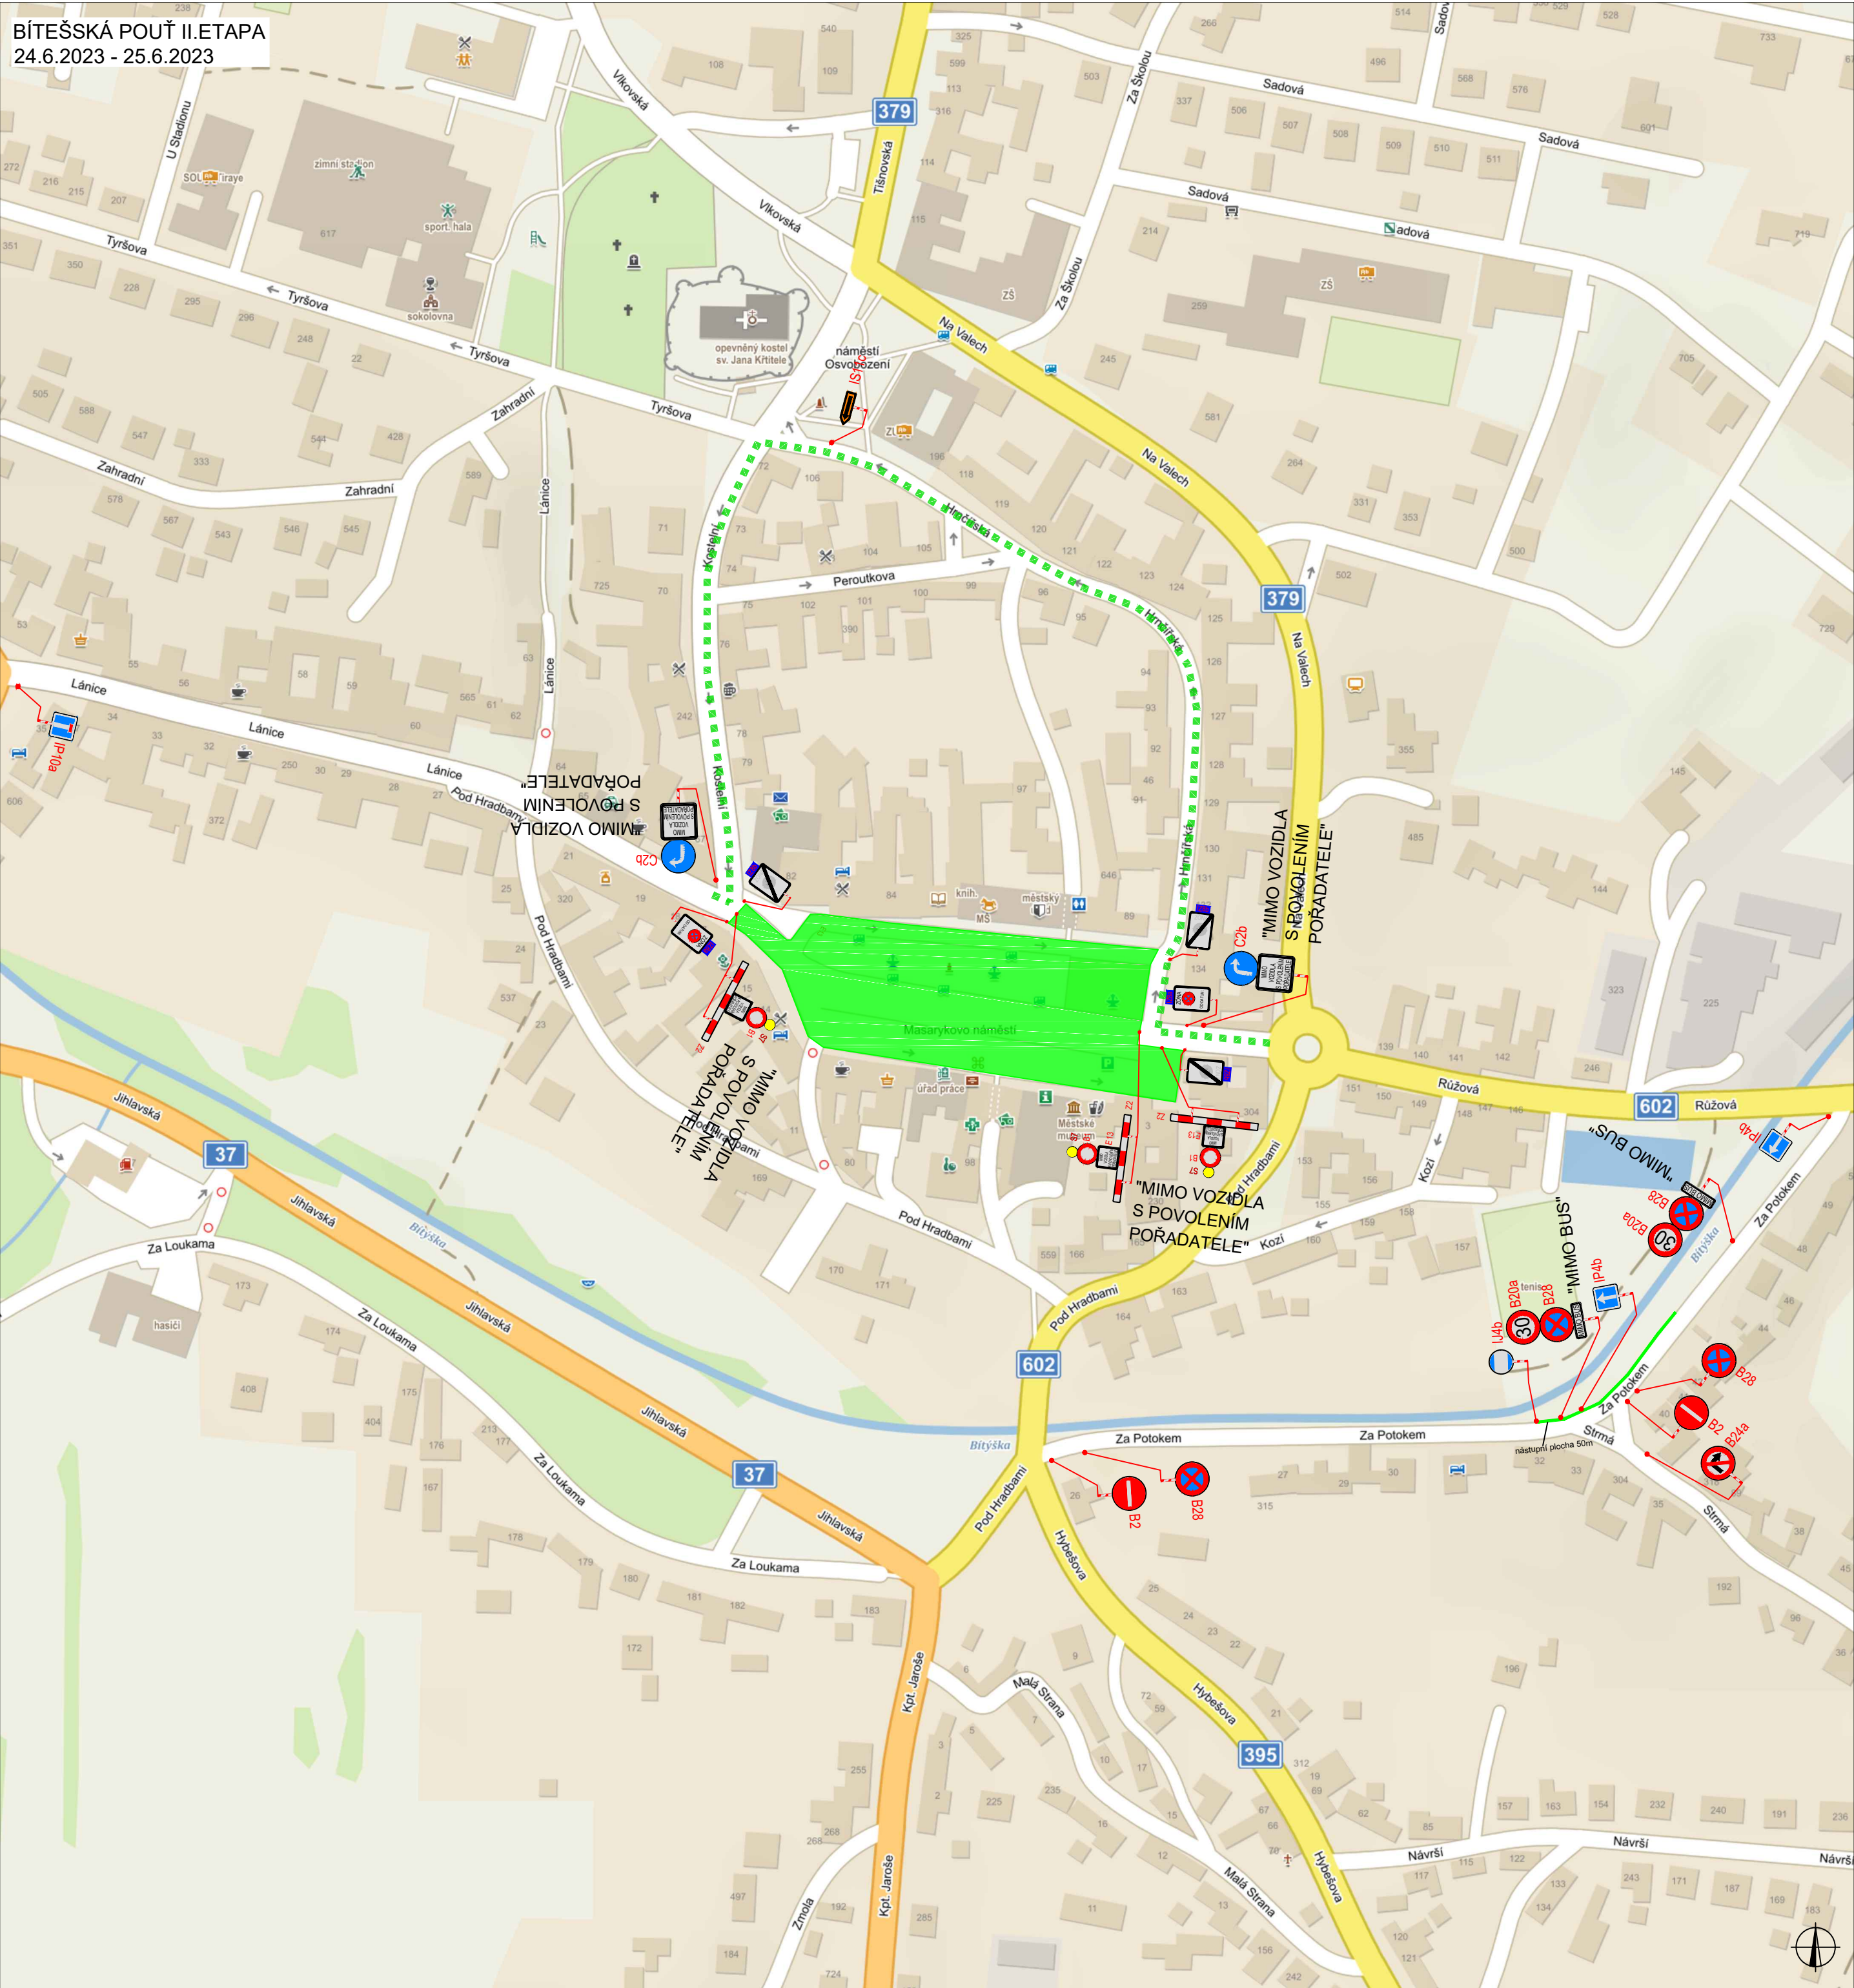

PLATNOST DOKUMENTACE



|                   |                   |                   |
|-------------------|-------------------|-------------------|
| V ..... dne ..... | V ..... dne ..... | V ..... dne ..... |
|-------------------|-------------------|-------------------|

SITUACE ŠIRŠÍCH VZTAHŮ

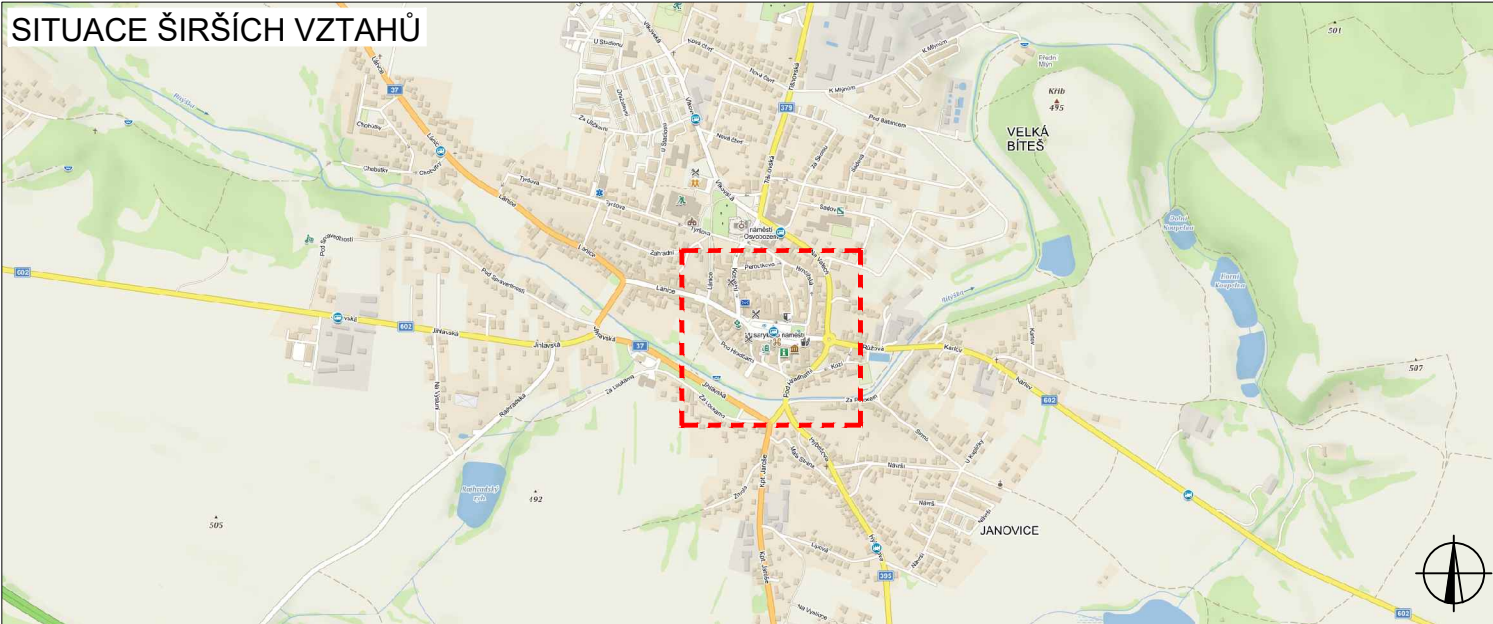

LEGENDA

-  NAVRŽENÉ PŘECHODNÉ DOPRAVNÍ ZNAČENÍ
-  ROZSAH UZAVÍRKY
-  NAVRŽENÉ PŘECHODNÉ DOPRAVNÍ ZNAČENÍ OSAŽENO 7 DNI PŘED ZAHÁJENÍM AKCE
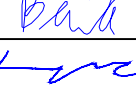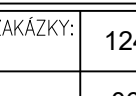
|                        |                                                                    |                                                                                       |   |
|------------------------|--------------------------------------------------------------------|---------------------------------------------------------------------------------------|---|
| ZODPOVĚDNÝ PROJEKTANT: | Richard Peška                                                      |  | <br>VYZNAČ, s.r.o.<br>Srážná 5113/1, 586 01 Jihlava |
| VYPRACOVAL:            | Lukáš Beránek                                                      |  |   |
| KONTROLOVAL:           | František Doupovec                                                 |  |   |
| NÁZEV STAVBY:          | <b>BÍTEŠSKÁ POUŤ 2023</b><br>okres Žďár nad Sázavou, kraj Vysočina |                                                                                       | ČÍSLO ZAKÁZKY: 124/2023   |
|                        |                                                                    |                                                                                       | DATUM: 06/2023   |
|                        |                                                                    |                                                                                       | FORMÁT: A2   |
| OBSAH:                 | Situace dopravně-inženýrských opatření                             |                                                                                       | MĚŘITKO: -   |
|                        |                                                                    |                                                                                       | ÚČEL: RDS   |
|                        |                                                                    |                                                                                       | ČÍSLO PŘÍLOHY: 2   |
|                        |                                                                    |                                                                                       | SOUPRAVA:   |