
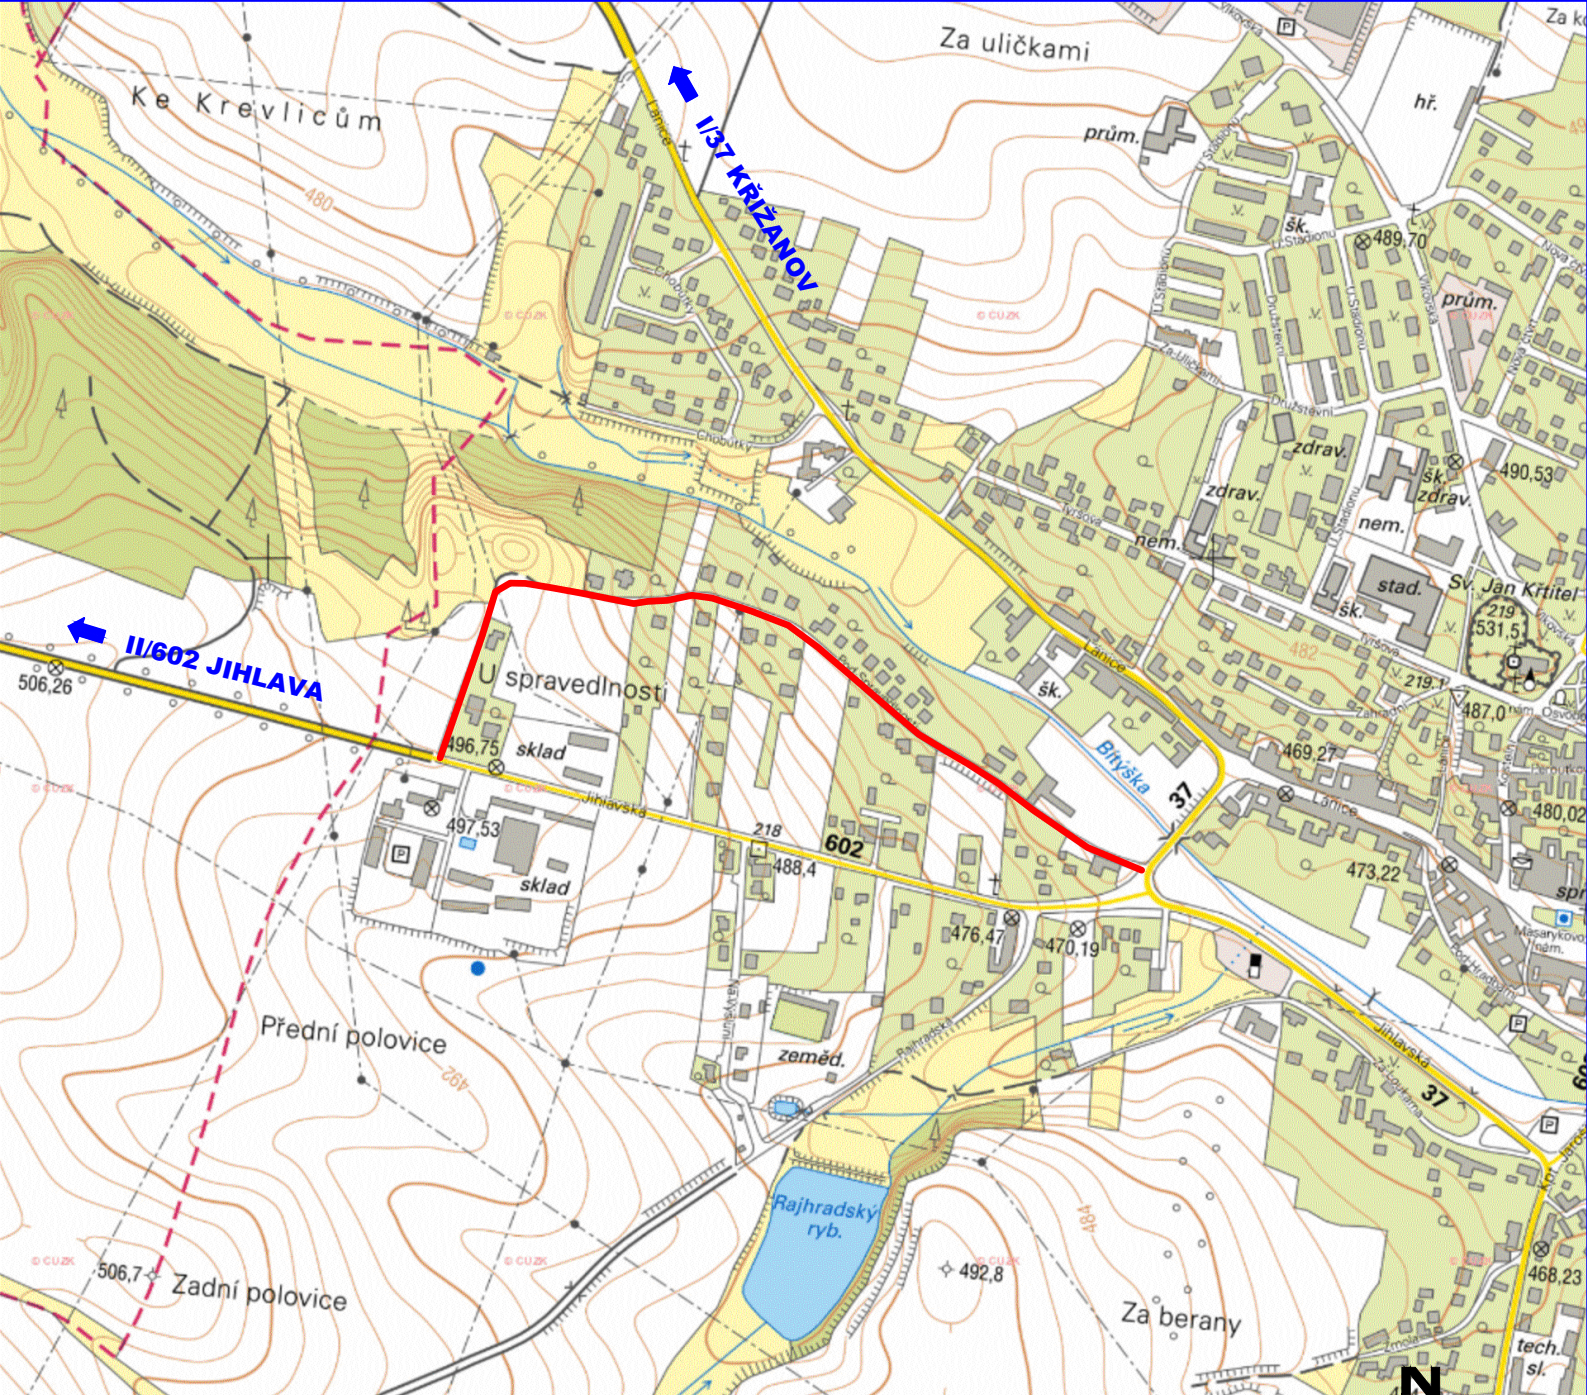


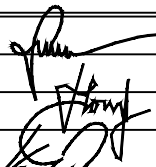

SOUŘADNICOVÝ SYSTÉM: JTSK

VÝŠKOVÝ SYSTÉM: B.p.v.

VEDOUČÍ PROJEKTANT	ING. SEDLÁK		 PROfi Jihlava, spol. s r.o., Pod Příkopem 6, 586 01 Jihlava tel.: 567 579 151, www.profi-jl.cz	
ZODP. PROJEKTANT	ING. SEDLÁK			
VYPRACOVAL	HORSKÝ			
KONTROLOVAL	ING. KOTLÁN			
OBJEDNATEL, INVESTOR MĚSTO VELKÁ BÍTEŠ			FORMÁT	A4
NÁZEV AKCE: MK POD SPRAVEDLNOSTÍ, VELKÁ BÍTEŠ			DATUM	ZÁŘÍ 2021
			STUPEŇ	DŮR
			ZAK. Č.	2015-000125
			PARÉ Č.	
OBSAH			MĚŘITKO	Č. VÝKRESU
SITUAČNÍ VÝKRES ŠIRŠÍCH VZTAHŮ			1 : 5 000	C.1