DRUH POVRCHU ÚZEMÍ
KATASTRÁLNÍ ÚZEMÍ
OKRES:
KRAJ:

SKLONOVÉ POMĚRY:

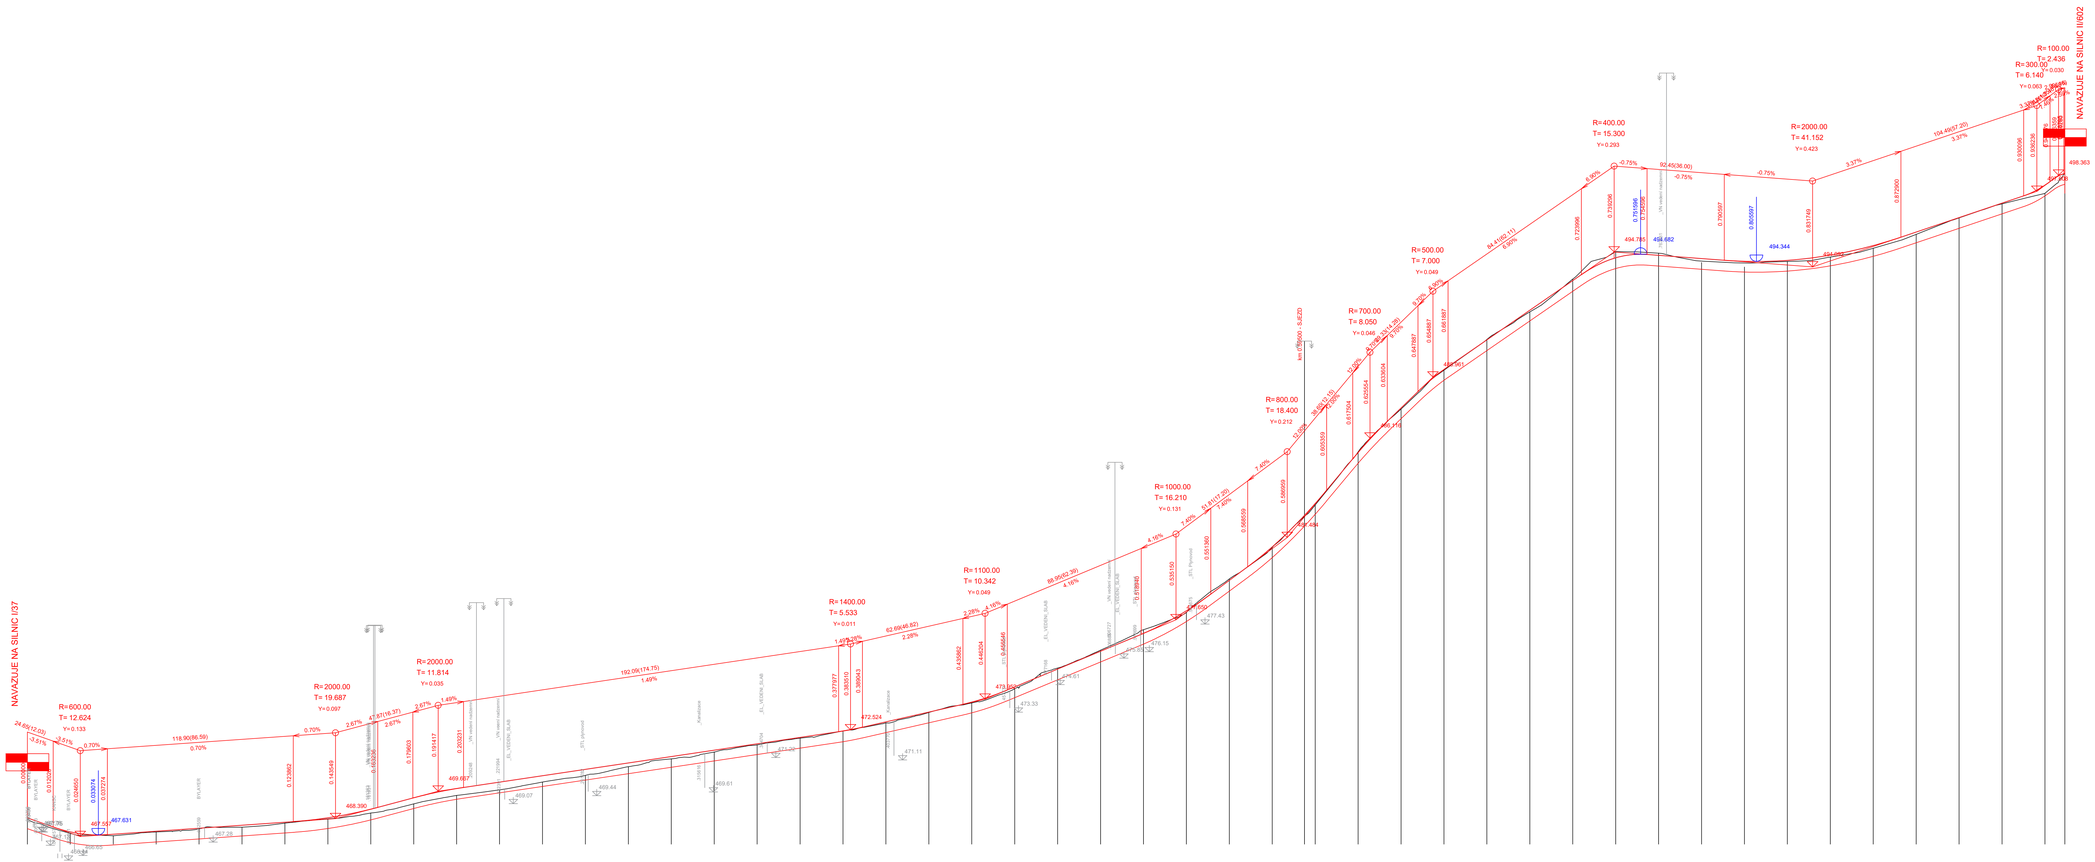

MĚŘÍTKA:
1: 1000., 1: 100.

KÓTY NIVELETY:

KÓTY TERÉNU:

SROVNÁVACÍ ROVINA: 459.0

STANIČENÍ:

VZDÁLENOST PŘ. ŘEZŮ:

SMĚROVÉ POMĚRY:

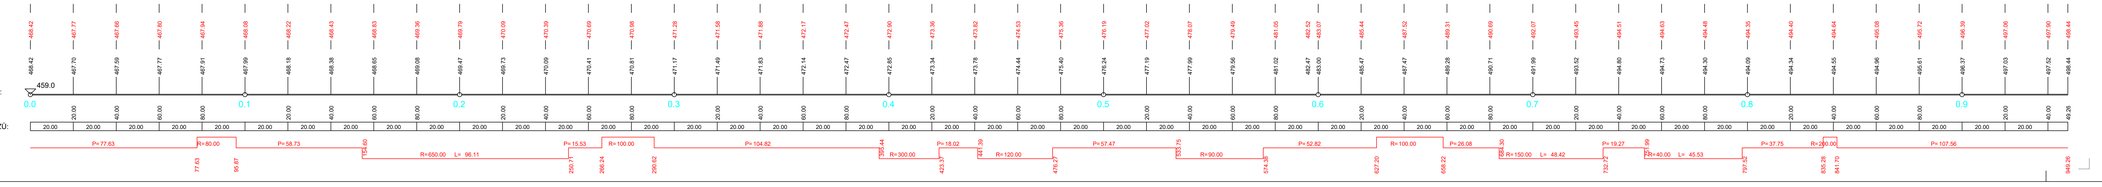

D.

SOUŘADNICOVÝ SYSTÉM: JTSK
VÝŠKOVÝ SYSTÉM: B.p.v.

VEDOUCÍ PROJEKTANT	ING. SEDLÁK
ZODP. PROJEKTANT	ING. SEDLÁK
VYPRACOVAL	HORSKÝ
KONTROLOVAL	ING. KOTLÁN
OBJEDNATEL INVESTOR	MĚSTO VELKÁ BÍTEŠ

Profi Projekt Blansko s.r.o., Boží Požehnání 6, 678 01 Blansko, tel.: 561 370 151, www.profi.cz

NÁZEV AKCE:

MK POD SPRAVEDLNOSTÍ, VELKÁ BÍTEŠ

FORMÁT	4 A4
DATUM	ZÁŘÍ 2021
STUPEŇ	DÚR
ZAK. Č.	2015-000125
PARÉ Č.	

OBSAH: PODÉLNÝ PROFIL KOMUNIKACE

MĚŘÍTKO: 1 : 1000/100

Č. VÝKRESU: D.1