


KATASTRÁLNÍ ÚZEMÍ  
POVRCH ÚZEMÍ  
VZDÁLENOST ŠACHET


KOŠÍKOV		ZATRAVNĚNO		ASFALT		
2.3	8.3	23.4	25.7	15.5	17.4	25.1

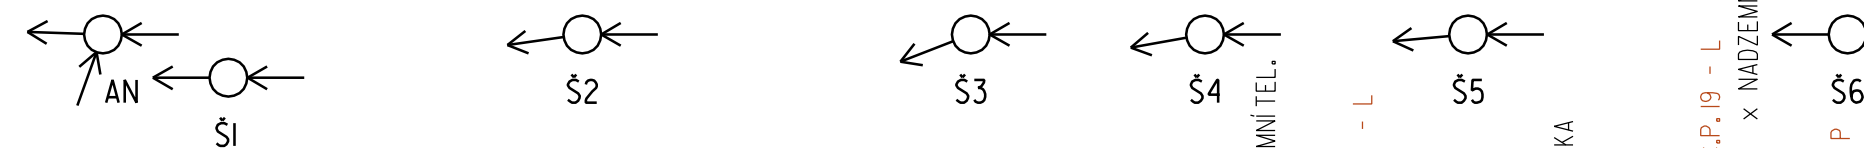

# PODÉLNÝ PROFIL

MĚŘÍTKO 1:500/100

STOKA A

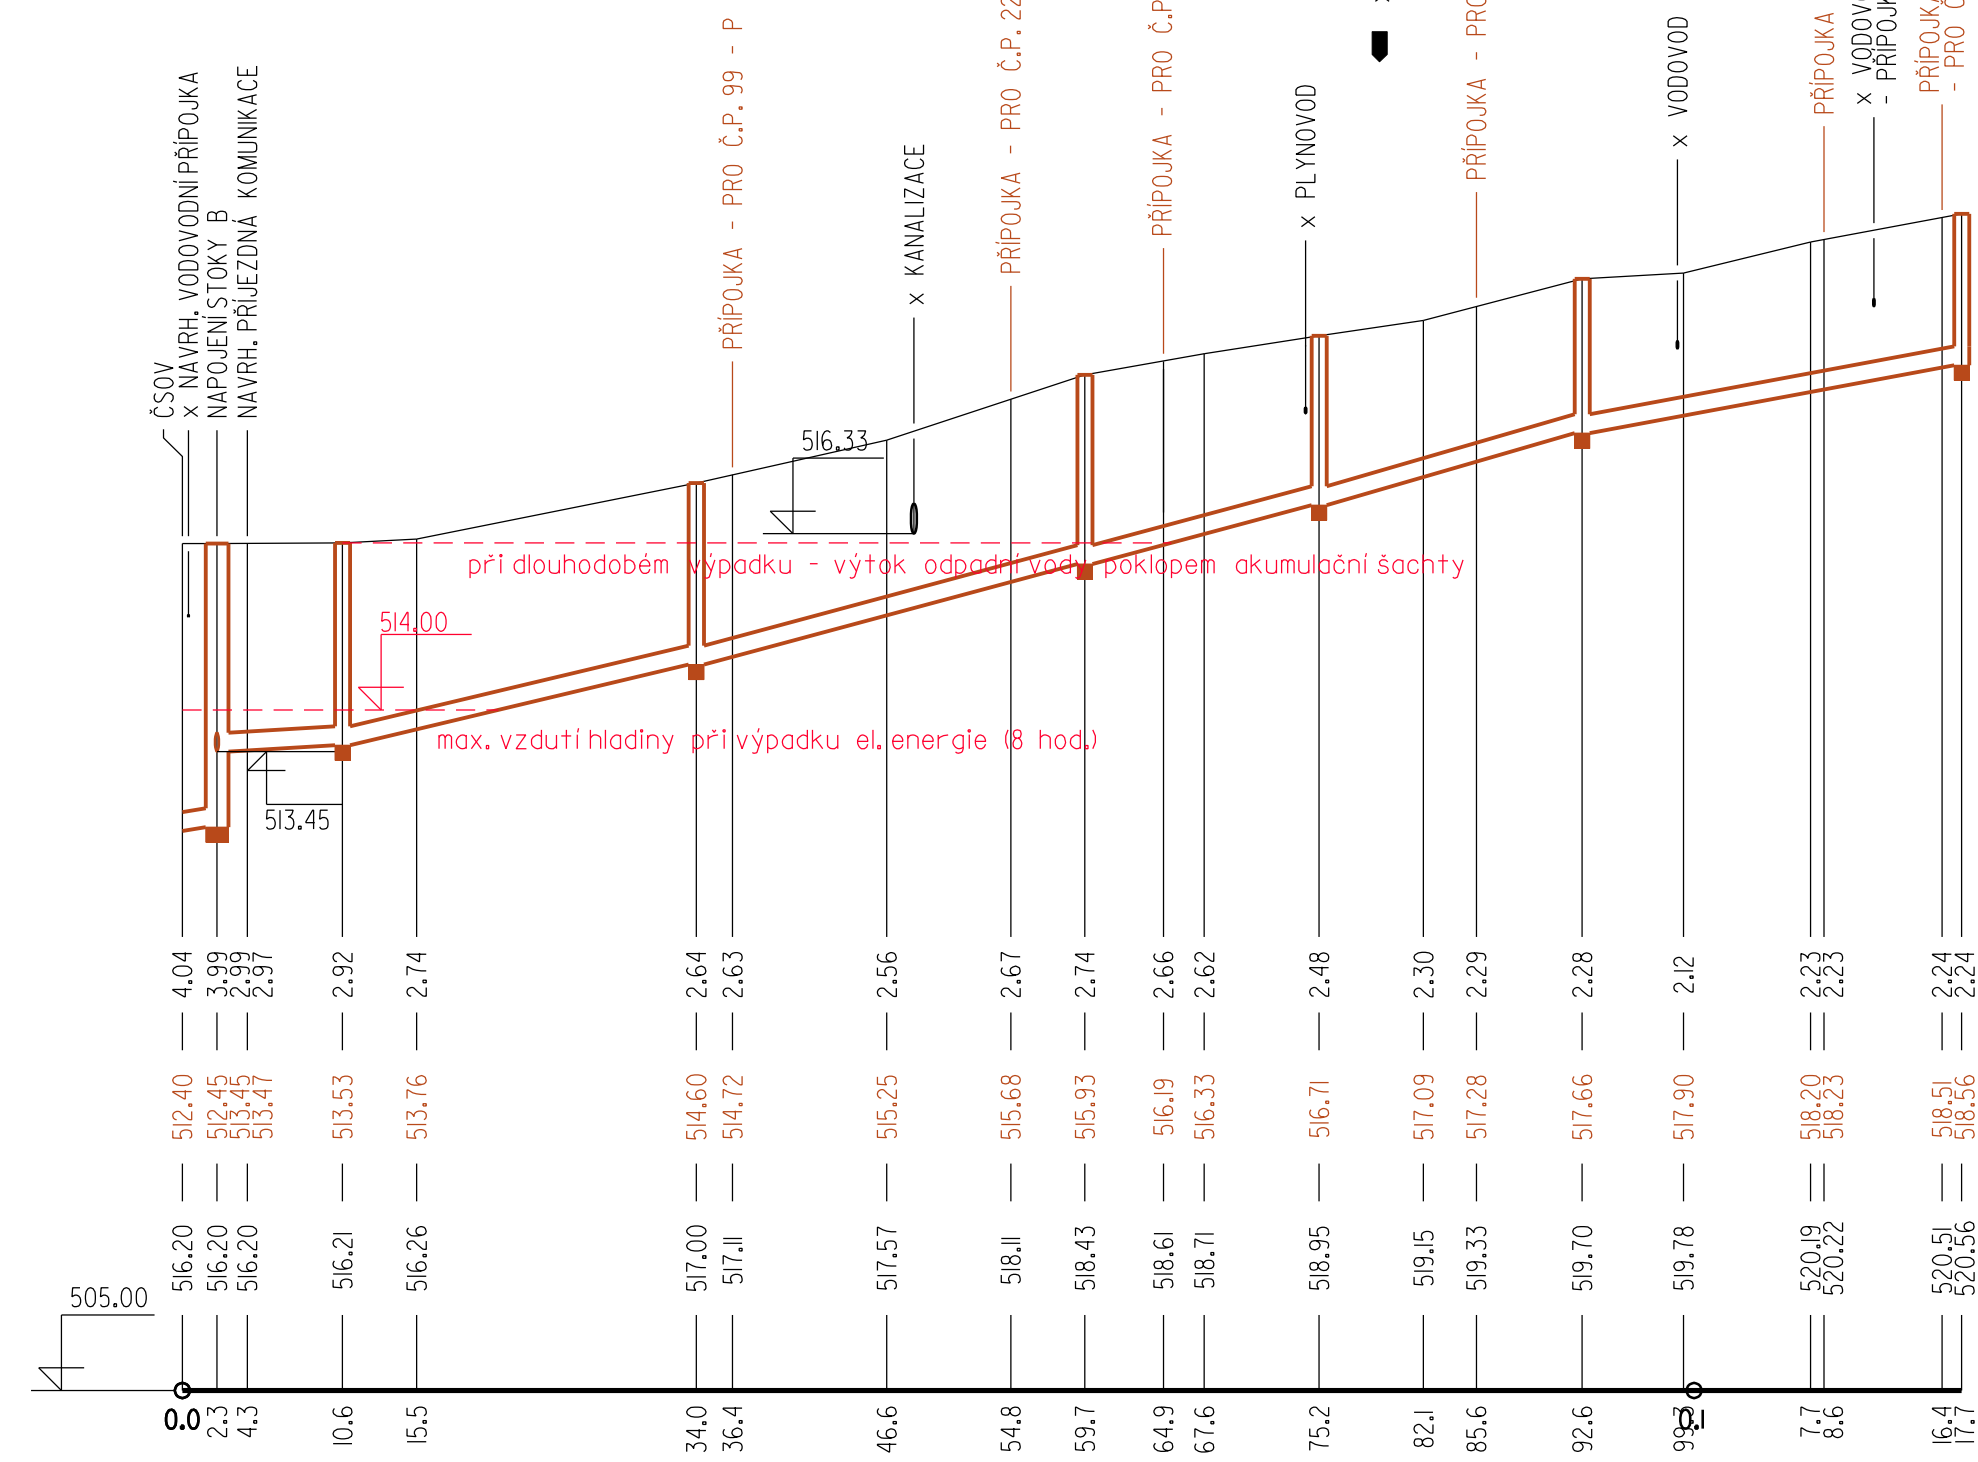

PROFIL, MATERIÁL, DÉLKA	21.7 - 2.3	10.0 - 8.3	45.6 - 23.4	51.8 - 25.7	50.3 - 15.5	54.6 - 17.4	35.9 - 25.1
SKLON [promile], DÉLKA [m]	89 - 1.8	60 - 1.2	129 - 2.6	138 - 2.8	136 - 2.8	141 - 2.9	115 - 2.3
KAPACITA [l/s], RYCHLOST [m/s]							

## S0 0I-I Stoky splaškové kanalizace

Investor :	Vypracoval	Autorizovaný inženýr	<b>AQA - CLEAN</b> projekční a geodetická kancelář U DVORA 11 JIHLAVA	
<b>SVK Žďársko</b>	<b>FICHTNEROVÁ</b>	<b>ING. NOVOTNÝ</b>		
		Kraj :	Datum	<b>04/2021</b>
		<b>Vysočina</b>	Číslo zak.	<b>2386</b>
			Stupeň	<b>DPS</b>
Příloha :	<b>PODÉLNÝ PROFIL - STOKA A</b>		Měřítko :	Příloha č.:
			<b>1:500/100</b>	<b>D.1.1.3.1</b>