


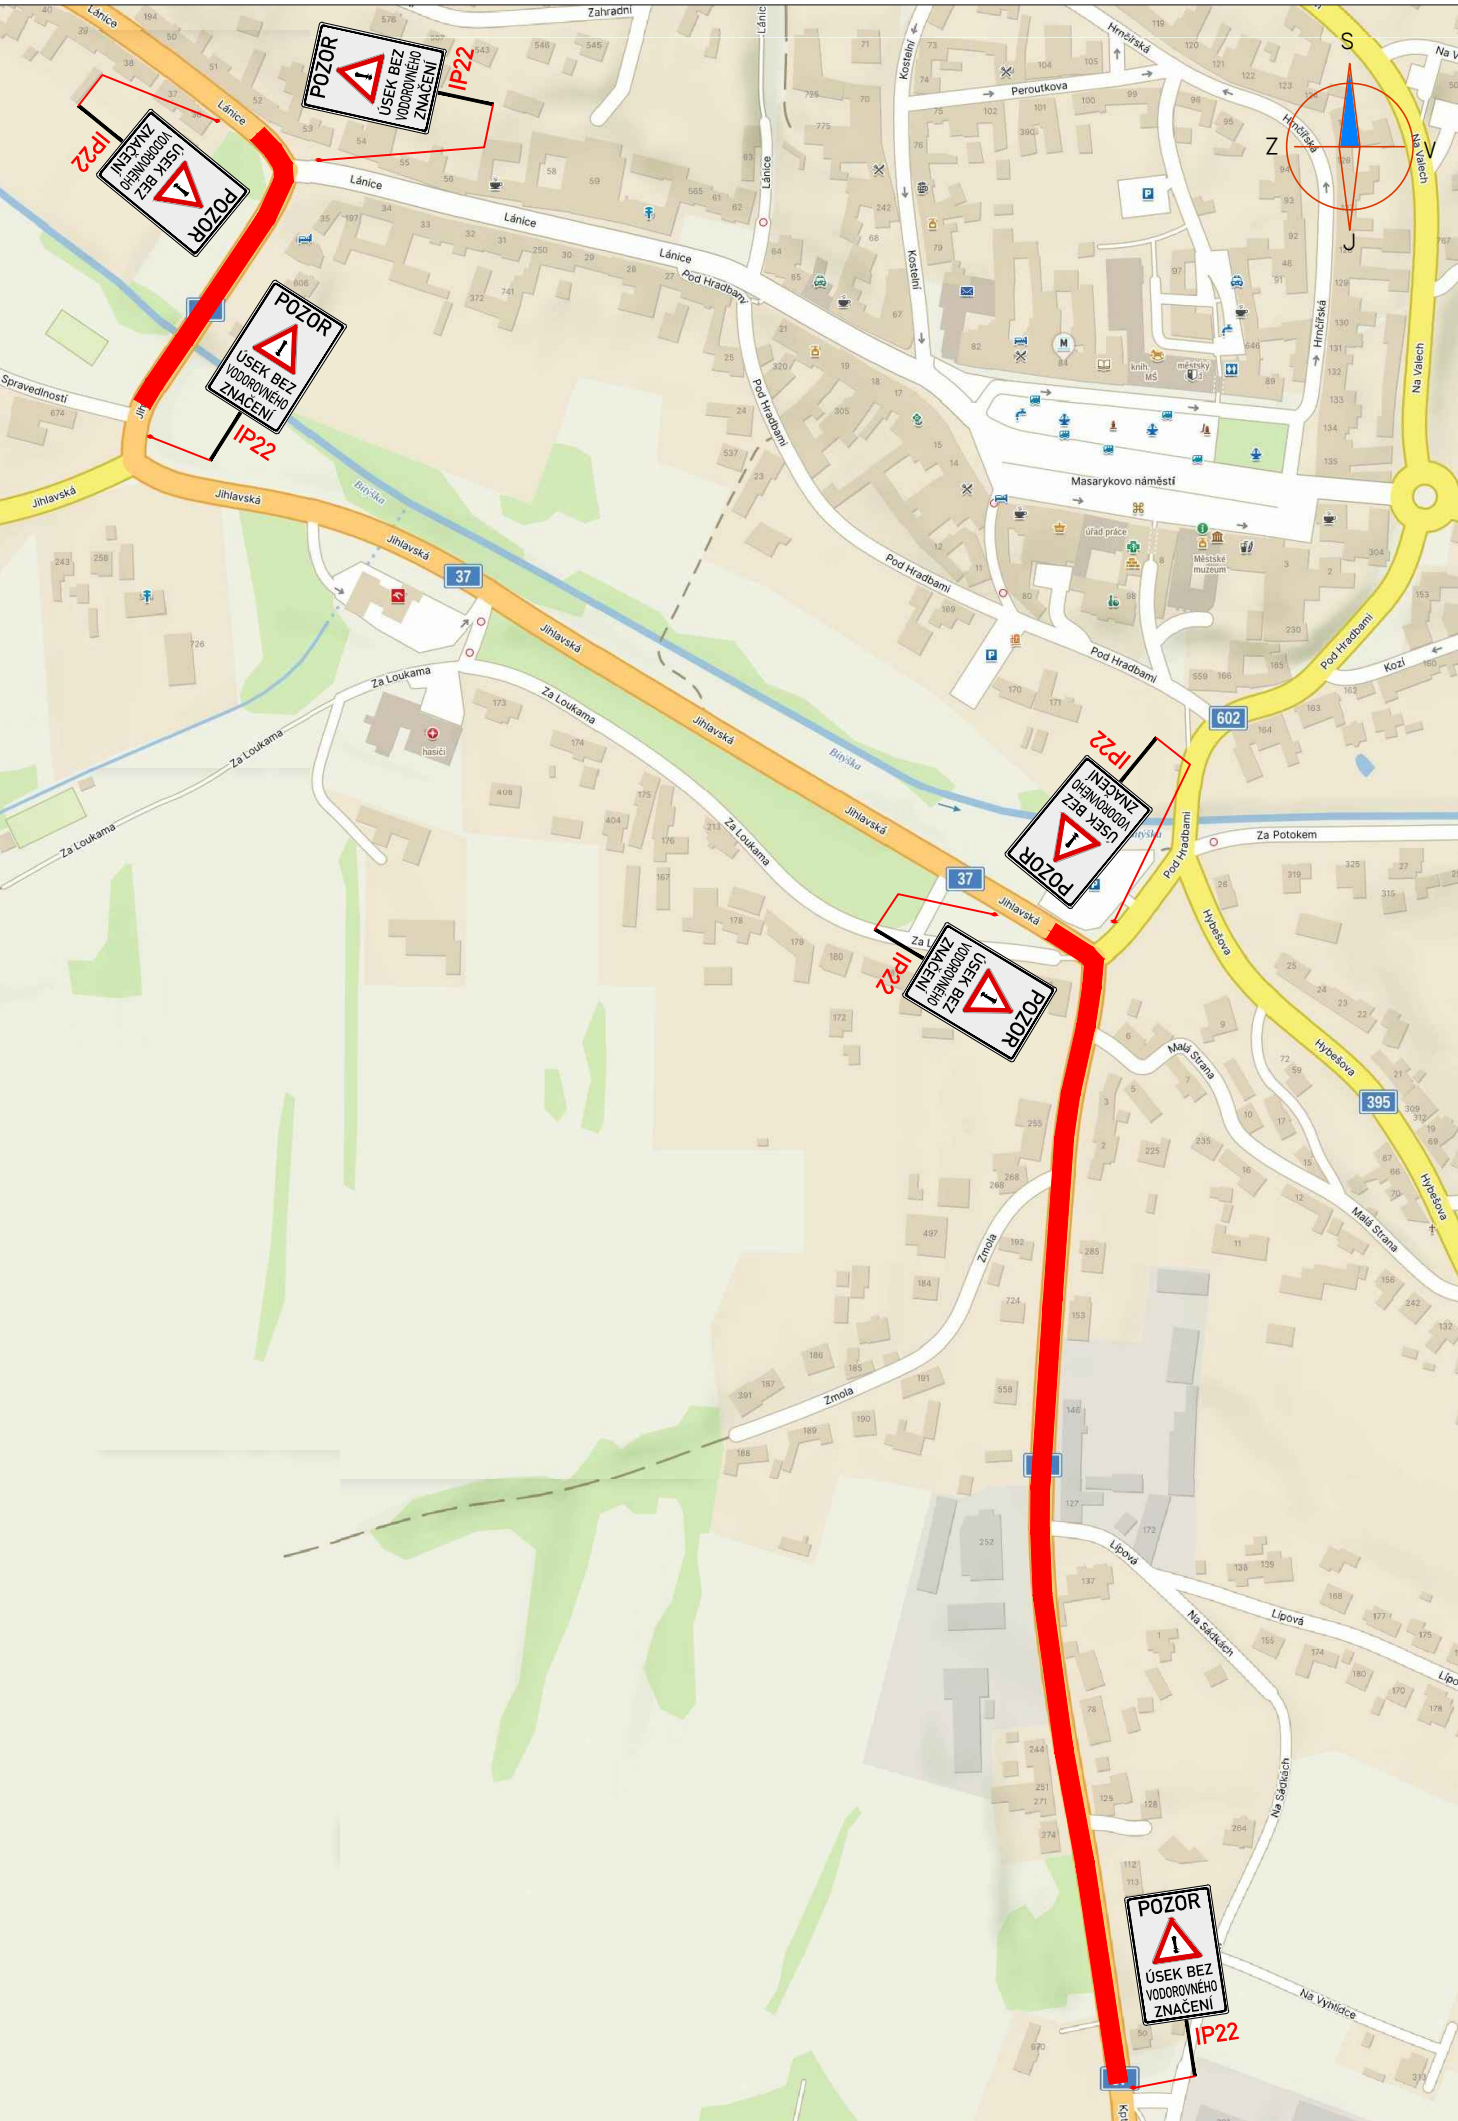

LEGENDA:

**A15**

PŘECHODNÉ DOPRAVNÍ ZNAČENÍ

**IP4**

STÁVAJÍCÍ DOPRAVNÍ ZNAČENÍ

**IP4**

STÁVAJÍCÍ DOPRAVNÍ ZNAČENÍ DOČASNĚ ZRUŠENÉ




ÚSEK BEZ VDZ

POZNÁMKA:

- Umístění přechodného dopravního značení dle TP č.66 (Zásady pro označování pracovních míst na pozemních komunikacích)

- Stávající dopravní značení v rozporu s přechodnou úpravou provozu bude zneplatněno škrtnutím nebo zakryto.

- V případě zásahu do vozovky - do konečné úpravy povrchu při provozu bude obousměrně umístěno dopravní značení A7a

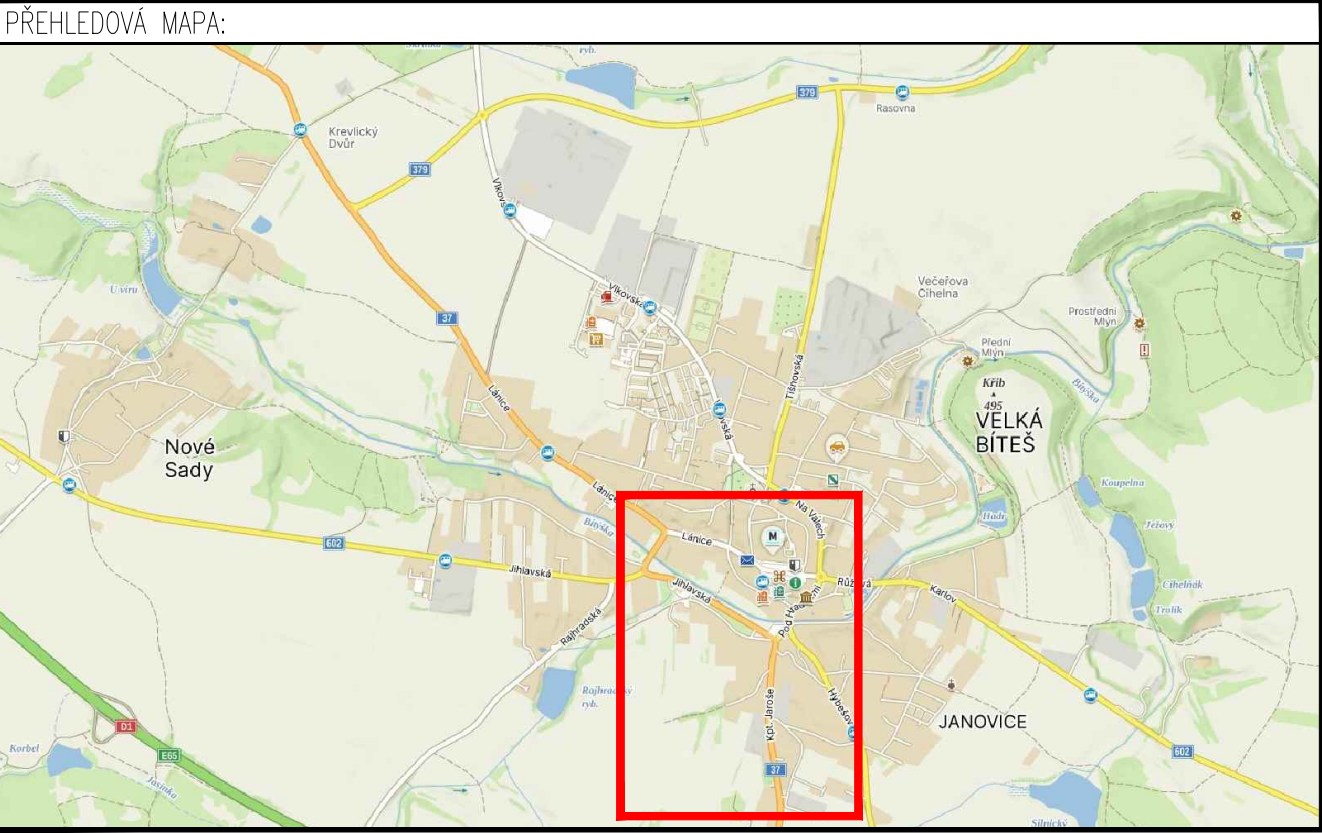

ÚSEK BEZ VDZ

ZNAKOM s.r.o. – OLOMOUCKÁ 1177/178, 627 00 BRNO, IČO: 2626 4641, TEL.: +420 602 332 710, E-MAIL: ZNAKOM@ZNAKOM.CZ, WEB: WWW.ZNAKOM.CZ			
Vypracoval: Karel HANÁK podpis:	Zodpovědný projektant: Karel HANÁK podpis:	Ředitel: Petr OŠMERA mob: 725 015 243	 ZNAKOM s.r.o., OLOMOUCKÁ 1177/178, SLATINA, 627 00 BRNO
Technická kontrola: Petr BEDNÁŘ podpis:	Vedoucí projektant: Petr BEDNÁŘ podpis:	podpis:	

Místo:	VELKÁ BÍTEŠ	Číslo zak.:	22Z00588
Silnice:	I/37	Formát:	A3
Staničení úseku:	KM 148,180 – KM 148,330; KM 148,855 – KM 149,415	Datum:	22.8.2025
Akce:	I/37 VELKÁ BÍTEŠ – OPRAVA POVRCHU VOZOVKY	Číslo přílohy:	4
Obsah:	PŘECHODNÉ DOPRAVNÍ ZNAČENÍ		