


NÁVRH VÝSADBY
SÍDLIŠTĚ VLKOVSKÁ

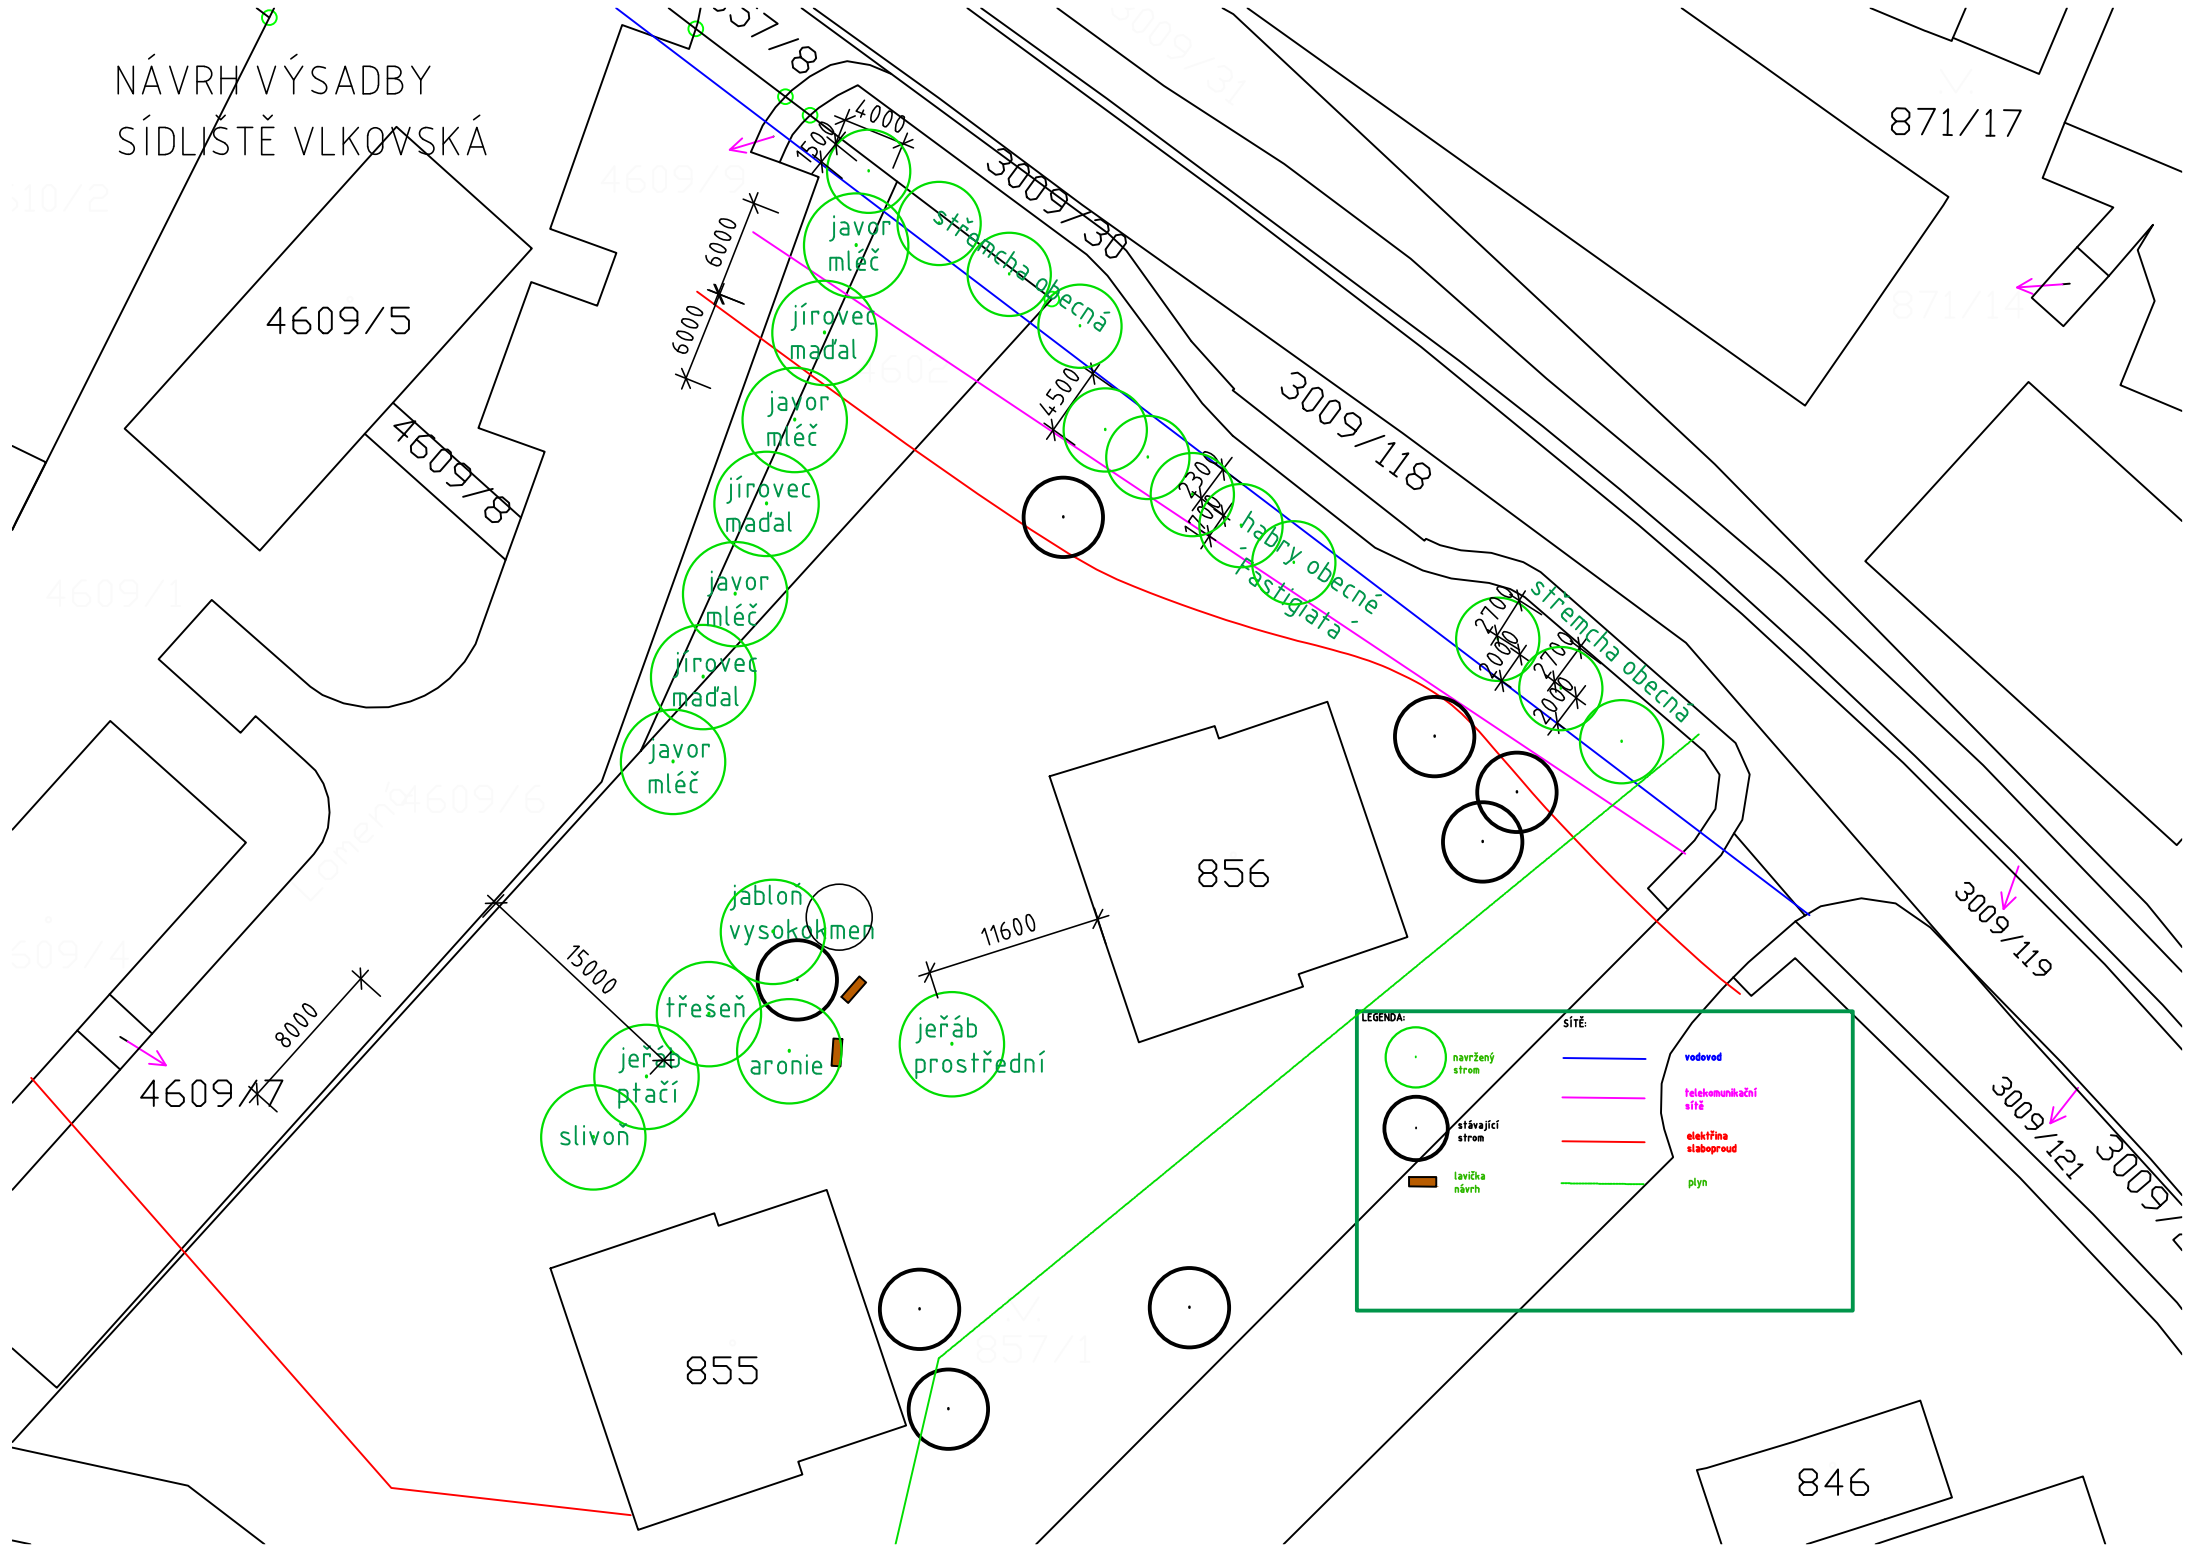

LEGENDA:

| | | | |
|--|-----------------|--|----------------------|
| | navržený strom | | vodovod |
| | stávající strom | | telekomunikační síť |
| | lavička návrh | | elektrina slaboproud |
| | | | plyn |