



Donec

Ateliér: České Budějovice – Čechova 726/50, 370 01 České Budějovice – Tel. 386 303 211, Fax. 386 303 212, e-mail: mailbox@cb.pragoprojekt.cz			
Navrhl/vypracoval: Ing. Zdeněk TRÁVNÍČEK podpis: _____	Zodpovědný projektant: Ing. Zdeněk TRÁVNÍČEK podpis: _____	Generální ředitel: Ing. Marek SVOBODA	Zhotovitel projektu:
Technická kontrola: Ing. Stanislav NOVÁČEK podpis: _____	Hlavní inženýr projektu: Ing. Zdeněk TRÁVNÍČEK podpis: _____	Ředitel ateliéru České Budějovice: Ing. Karel BARTYZAL	 PRAGOPROJEKT PRAGOPROJEKT, a.s., K Ryšánce 1668/16, 147 54 Praha 4

Kraj: VYSOČINA	Čís. zakázky: 09-374-2-000
Obec: VELKÁ BÍTEŠ	Čís. akce: 09-374
Objednatel: MĚSTSKÝ ÚŘAD, MASARYKOVO NÁMĚSTÍ 87, 591 01 VELKÁ BÍTEŠ	Datum: 09/2009
Akce: VYBUDOVÁNÍ SYSTÉMU SBĚRNÝCH MÍST VE VELKÉ BÍTEŠI	Formát:
	Měřítko:
	Stupeň: TP
Příloha: TECHNICKÁ ZPRÁVA	Čís. přílohy: 1

Obsah

1	IDENTIFIKAČNÍ ÚDAJE.....	2
2	NÁPLŇ PROJEKTU.....	2
3	OHRADNÍ ZÍDKA.....	3
4	ZPEVNĚNÉ PLOCHY.....	3
5	OSTATNÍ OBJEKTY A ŘEŠENÍ.....	3

TECHNICKÁ ZPRÁVA

1 Identifikační údaje

<i>Projekt:</i>	Vybudování systému sběrných míst ve Velké Bíteši
<i>Předmět řešení:</i>	Typová řešení pro různý počet kontejnerů
<i>Kraj:</i>	Vysočina
<i>Obec:</i>	Velká Bíteš
<i>Katastrální území:</i>	Velká Bíteš
<i>Investor :</i>	Město Velká Bíteš Masarykovo náměstí 87 595 01 Velká Bíteš
<i>Následný správce:</i>	Město Velká Bíteš Masarykovo náměstí 87 595 01 Velká Bíteš
<i>Projektant :</i>	PRAGOPROJEKT, a.s., K Ryšánce 1668/16 147 54 Praha 4 ateliér České Budějovice Čechova 50 370 01 České Budějovice
<i>Zodpovědný projektant:</i>	Ing. Zdeněk Trávníček

2 Náplň projektu

Předmětem projektu je vybudování systému sběrných míst, kde budou umístěny kontejnery na tříděný odpad. Plocha pro umístění kontejnerů bude zpevněna a ohraničena zídka z betonových bloků. Podle předpokládaného množství jednotlivých druhů odpadu, četnosti odvozu a možnosti umístění je navrženo 6 typů uspořádání sběrného místa:

- Typ 1 pro 4 kontejnery (2+2)
- Typ 2 pro 6 kontejnerů (3+3)
- Typ 3 pro 6 kontejnerů v jedné řadě
- Typ 4 pro 5 kontejnerů v jedné řadě
- Typ 5 pro 4 kontejnery v jedné řadě
- Typ 6 pro 3 kontejnery v jedné řadě

3 Ohradní zídka

Ohradní zídka bude založena na základových pasech z prostého betonu C25/30- XF2. Šířka pasu je 400 mm, výška je 800 mm. Povrch základového pasu se opatří asfaltovým izolačním pásem proti pronikání zemní vlhkosti do zídky. Zdivo zídky je navrženo z betonových plotových bloků, koruna zídky bude opatřena betonovou zákrytovou deskou. Výška zídky je 1,5 m.

4 Zpevněné plochy

Konstrukce plochy pro postavení kontejnerů a přístupového chodníku jsou navrženy z betonové dlažby tl.60mm.

Betonová dlažba tl.60mm	DL	ČSN 73 6131-1	60 mm
Ložní vrstva	HDK 4/8	ČSN 73 6131-1	30 mm
Štěrkoдр	ŠD _B 8/16	ČSN 73 6126-1	150 mm
Konstrukce celkem			240 mm

5 Ostatní objekty a řešení

Sběrná místa budou situována na vhodných místech u místních obslužných komunikací tak, aby navazující úpravy stávající infrastruktury byly minimalizovány. V konkrétních případech se může jednat např. o úpravu přístupového chodníku nebo komunikace. Sběrná místa budou umístována mimo trasy podzemních i nadzemních vedení.



Vypracoval: Ing.Zdeněk Trávníček

Datum: září 2009




TYP 1 - 4KS

Půdorys
M 1:25

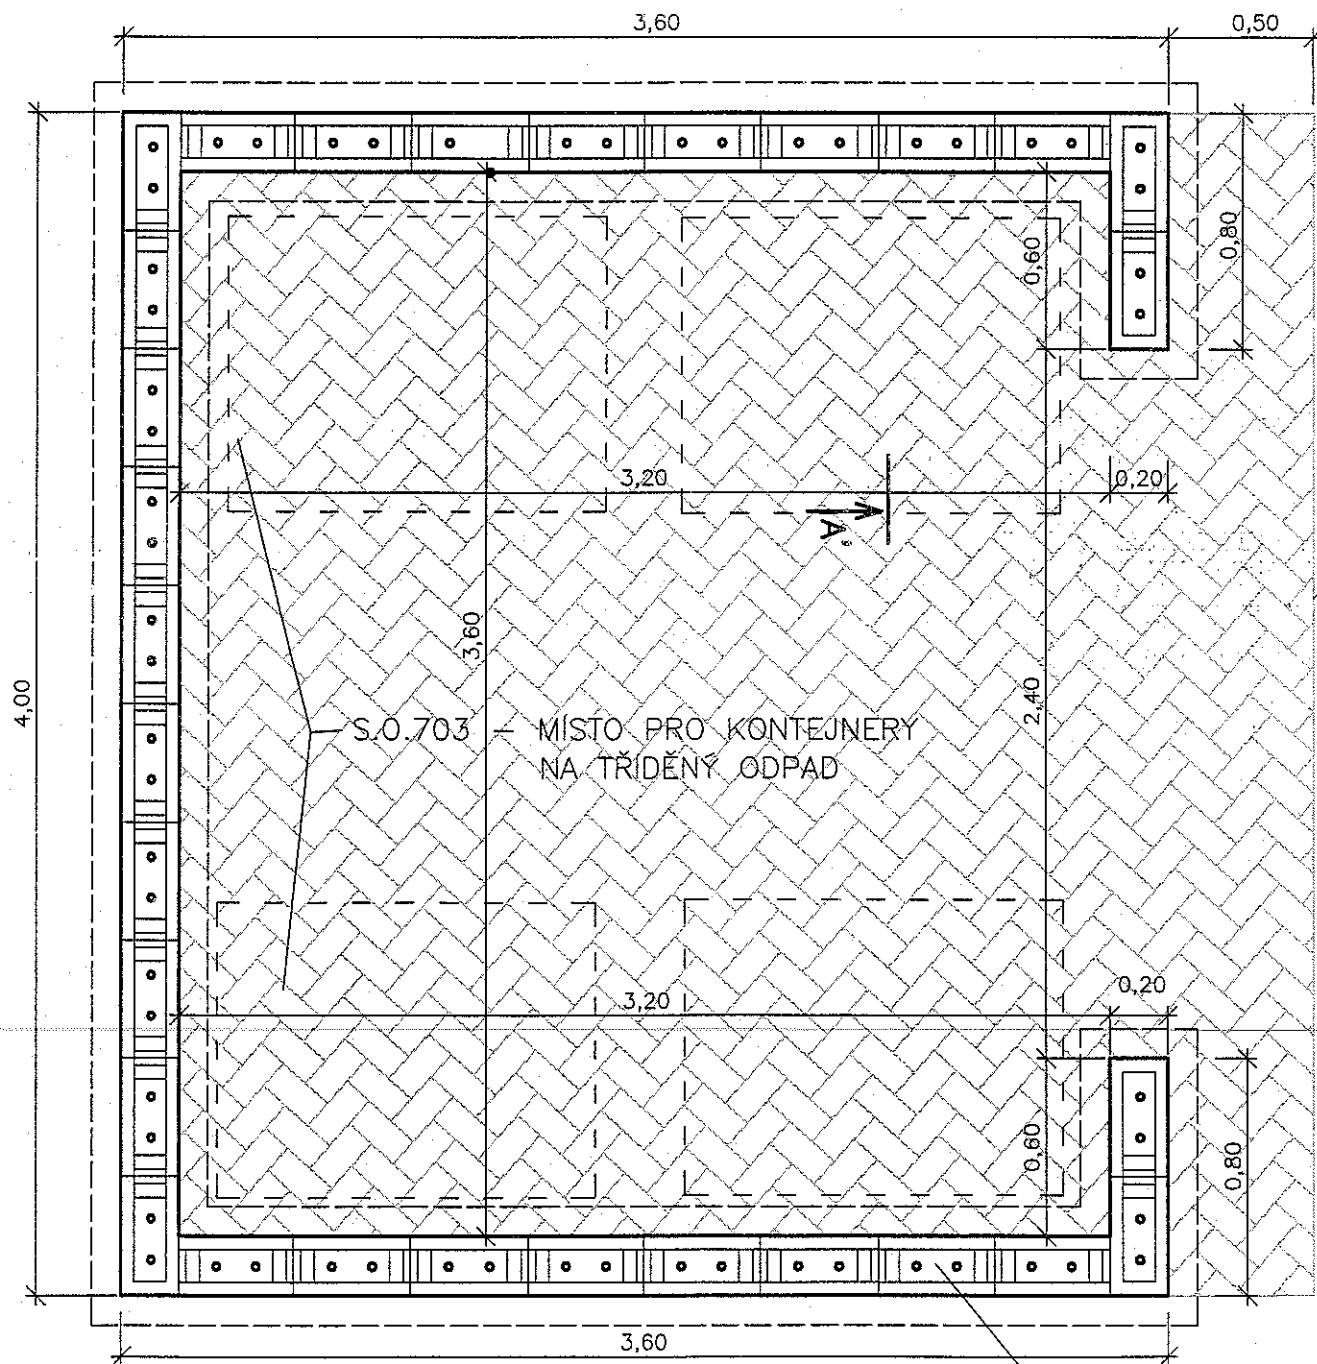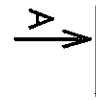



Příčný řez A - A'
M 1:25

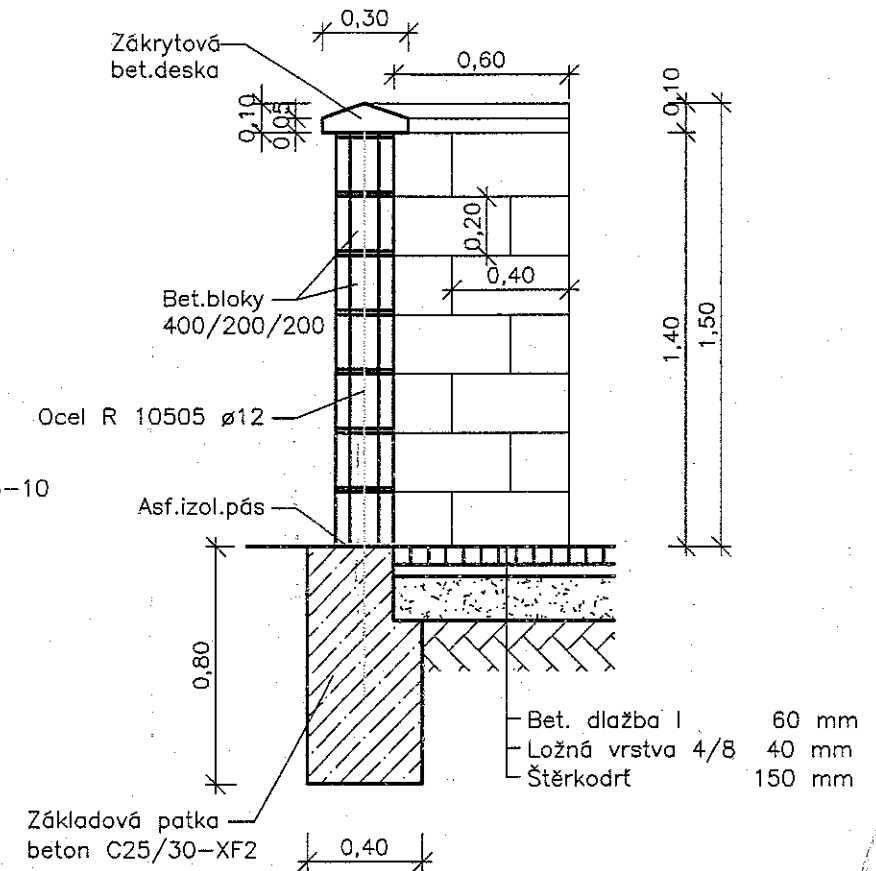



Ateliér České Budějovice – Čechova 726/50, 370 01 České Budějovice – Tel. 386 303 211, Fax. 386 303 212, e-mail: mailbox@cb.pragoprojekt.cz			
Navrhl/vypracoval: Ing. Zdeněk TRÁVNÍČEK podpis: <i>Zdeněk Trávníček</i>	Zodpovědný projektant: Ing. Zdeněk TRÁVNÍČEK podpis: <i>Zdeněk Trávníček</i>	Generální ředitel: Ing. Marek SVOBODA	Zhotovitel projektu: PRAGOPROJEKT
Technická kontrola: Ing. Stanislav NOVAČEK podpis: <i>Stanislav Nováček</i>	Hlavní inženýr projektu: Ing. Zdeněk TRÁVNÍČEK podpis: <i>Zdeněk Trávníček</i>	Ředitel ateliéru České Budějovice: Ing. Karel BARTYZAL	PRAGOPROJEKT, a.s., K Ryšánce 1668/16, 147 54 Praha 4

Kraj: VYSOČINA	Čís. zakázky: 09-374-2-000
Obec: VELKÁ BÍTEŠ	Čís. akce: 09-374
Objednatel: MĚSTSKÝ ÚŘAD, MASARYKOVO NÁMĚSTÍ 87, 591 01 VELKÁ BÍTEŠ	Datum: 09/2009
Akce: VYBUDOVÁNÍ SYSTÉMU SBĚRNÝCH MÍST VE VELKÉ BÍTEŠI	Formát: A3
	Měřítko: 1:25
	Stupeň: TP
Průloha: TYPOVÉ ŘEŠENÍ 1	Čís. přílohy:

Půdorys
M 1:25

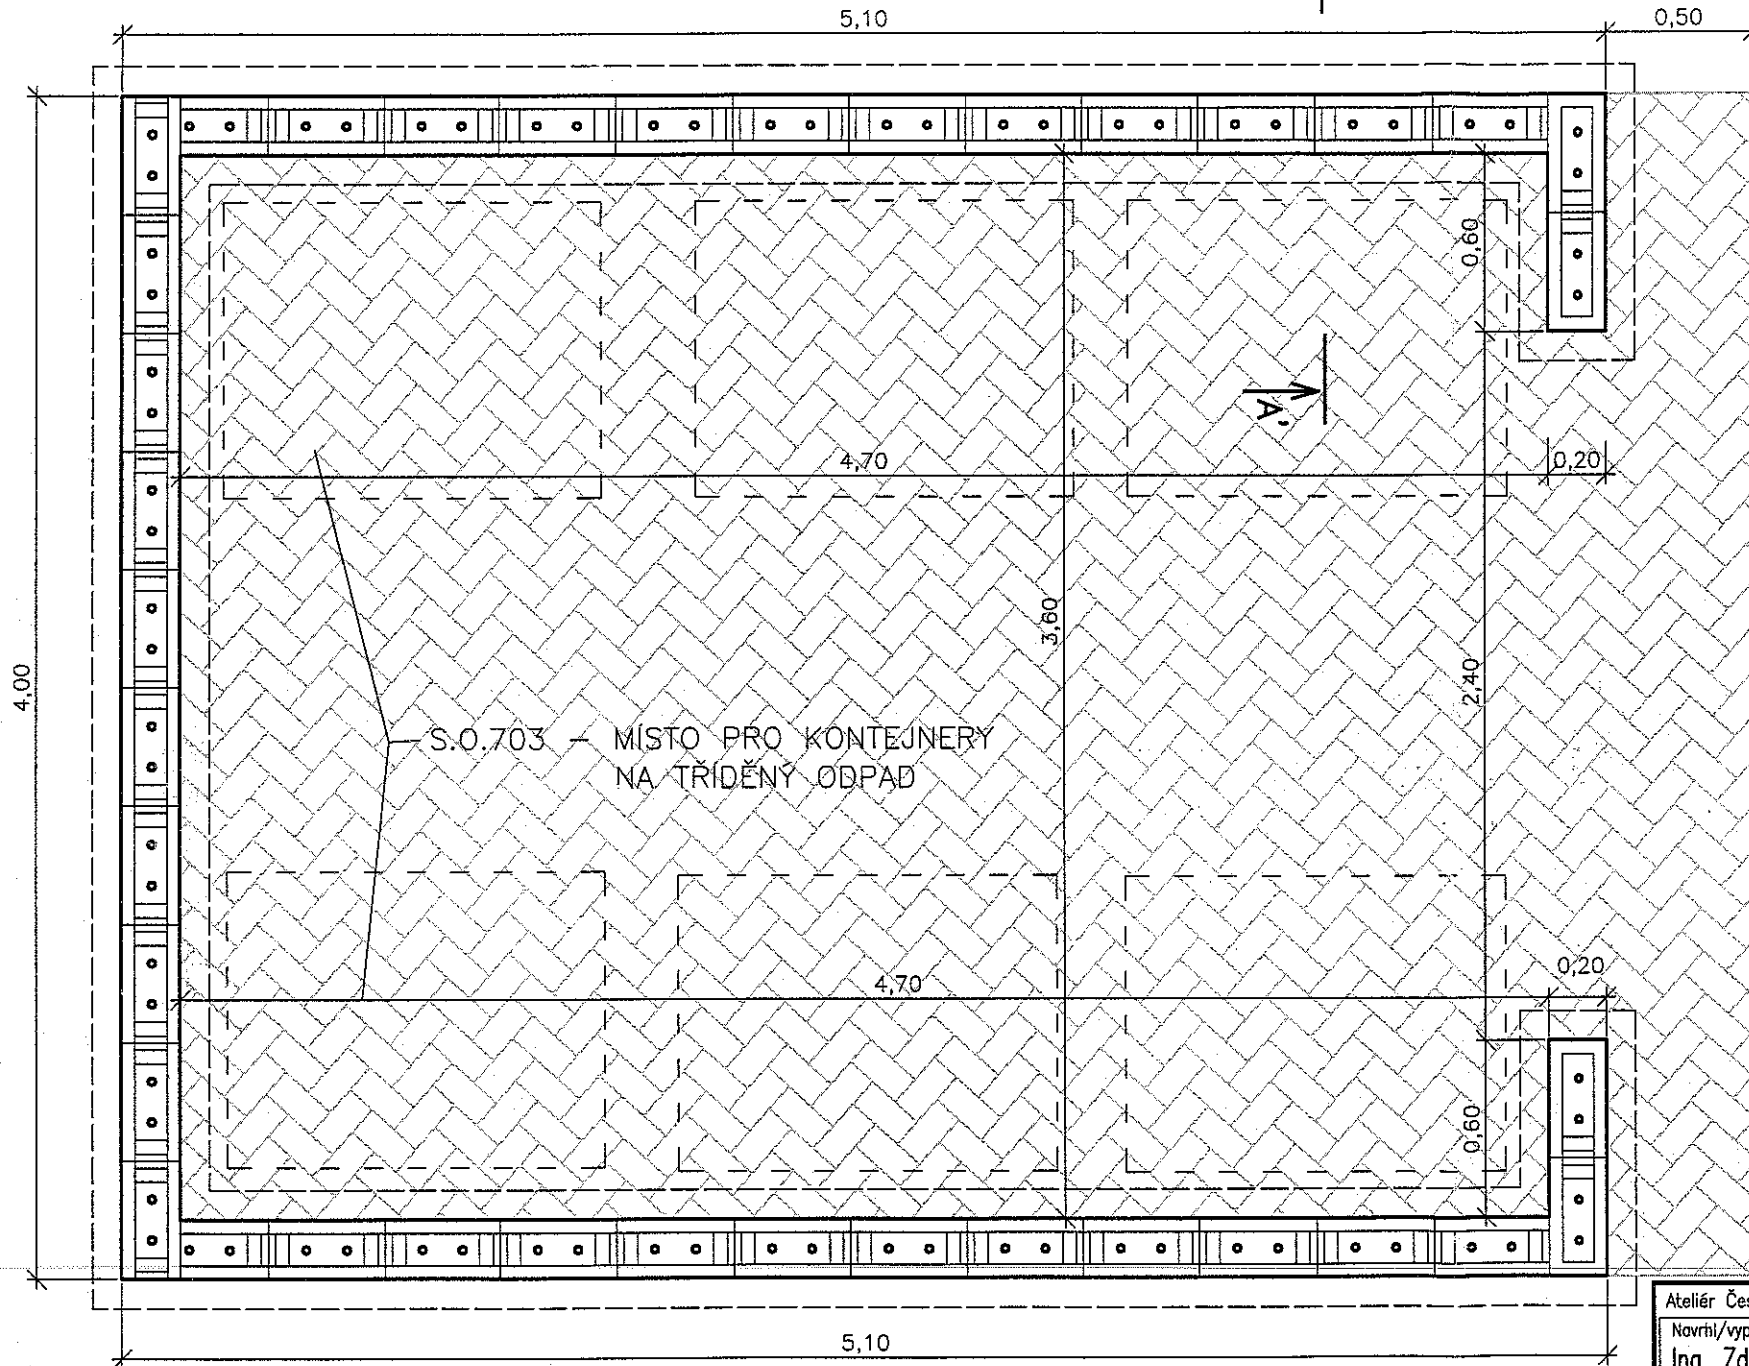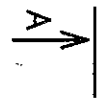

Příčný řez A - A'
M 1:25

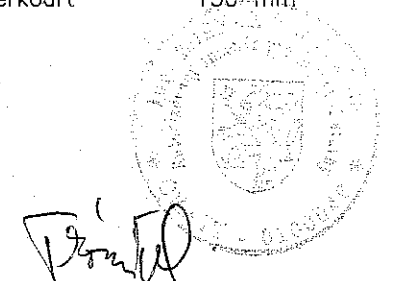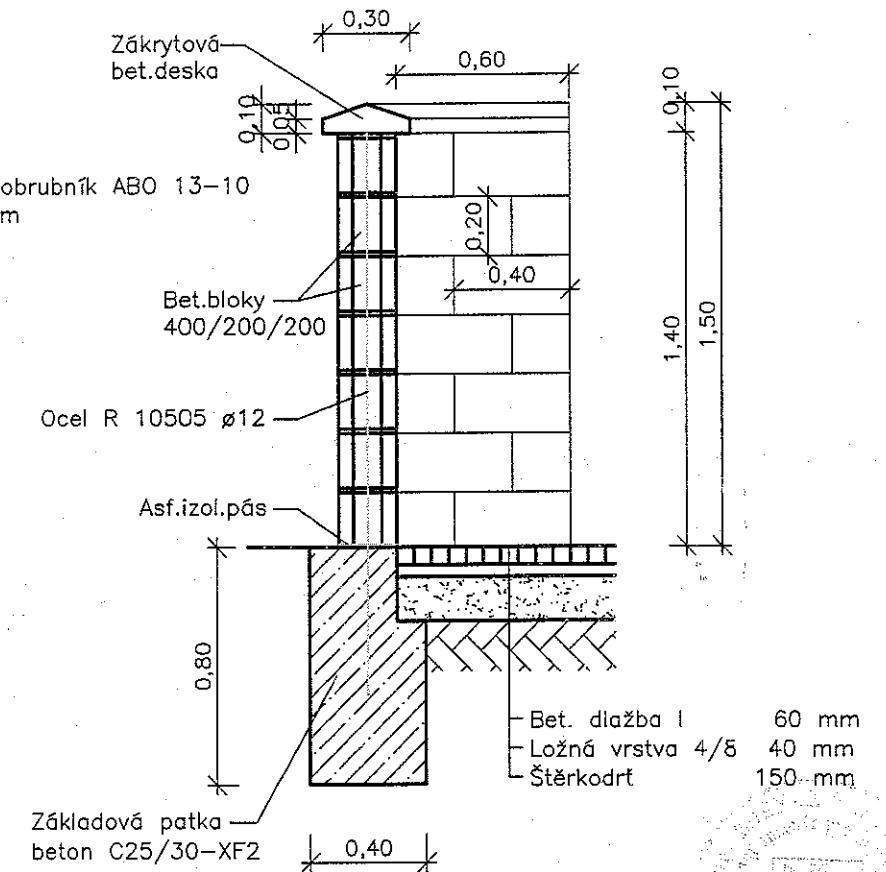


TYP 2 - 6KS

Ateliér České Budějovice – Čechova 726/50, 370 01 České Budějovice – Tel. 386 303 211, Fax. 386 303 212, e-mail: mailbox@cb.pragoprojekt.cz			
Navrhl/vypracoval: Ing. Zdeněk TRÁVNÍČEK podpis: <i>Zdeněk Trávníček</i>	Zodpovědný projektant: Ing. Zdeněk TRÁVNÍČEK podpis: <i>Zdeněk Trávníček</i>	Generální ředitel: Ing. Marek SVOBODA	Zhotovitel projektu: PRAGOPROJEKT
Technická kontrola: Ing. Stanislav NOVÁČEK podpis: <i>Stanislav Nováček</i>	Hlavní inženýr projektu: Ing. Zdeněk TRÁVNÍČEK podpis: <i>Zdeněk Trávníček</i>	Ředitel ateliéru České Budějovice: Ing. Karel BARTYZAL	PRAGOPROJEKT, a.s., K Ryšánce 1668/16, 147 54 Praha 4


Kraj: VYSOČINA	Čís. zakázky: 09-374-2-000
Obec: VELKÁ BÍTEŠ	Čís. akce: 09-374
Objednatel: MĚSTSKÝ ÚŘAD, MASARYKOVO NÁMĚSTÍ 87, 591 01 VELKÁ BÍTEŠ	Datum: 09/2009
Akce: VYBUDOVÁNÍ SYSTÉMU SBĚRNÝCH MÍST VE VELKÉ BÍTEŠI	Formát: A3
	Měřítko: 1:25
	Stupeň: TP
Příloha: TYPOVÉ ŘEŠENÍ 2	Čís. přílohy:

Půdorys
M 1:50

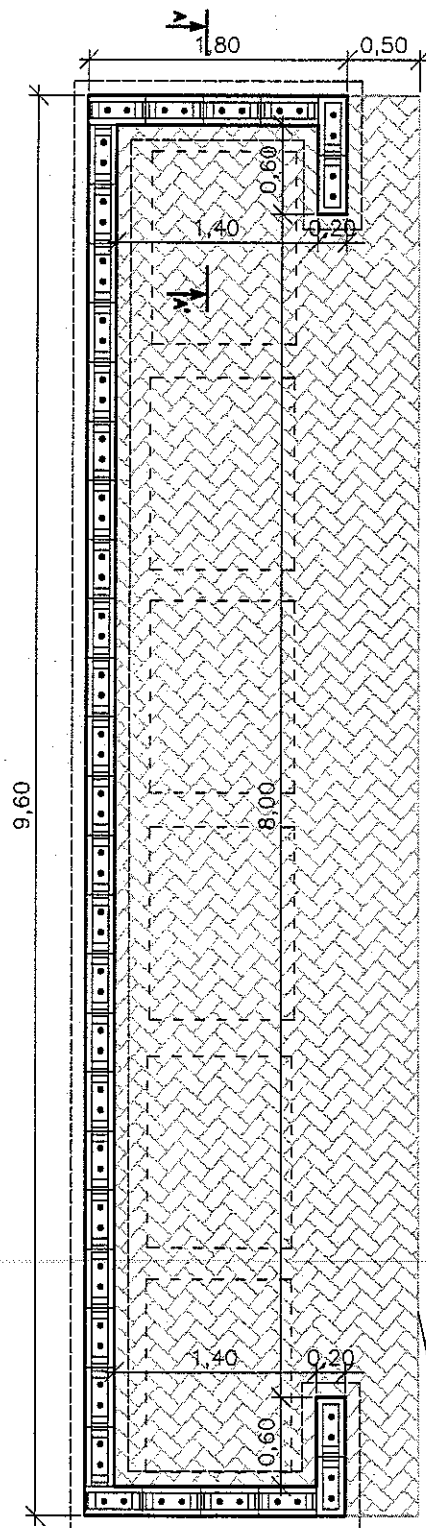


TYP 3 - 6KS

Půdorys
M 1:50

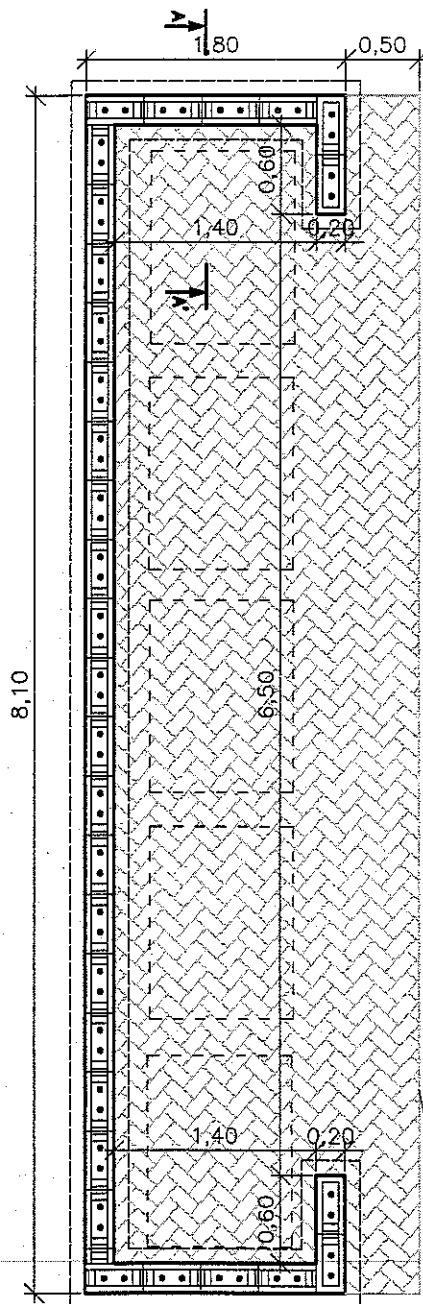


TYP 4 - 5KS

Půdorys
M 1:50

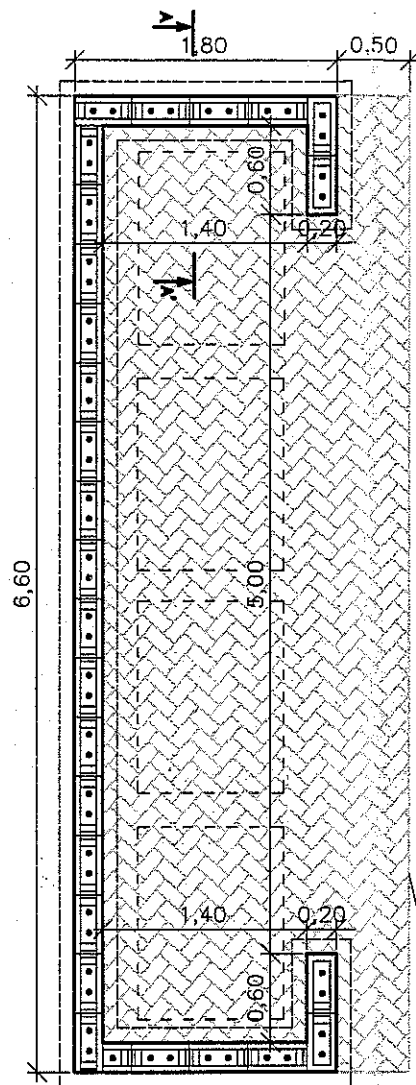


TYP 5 - 4KS

Půdorys
M 1:50

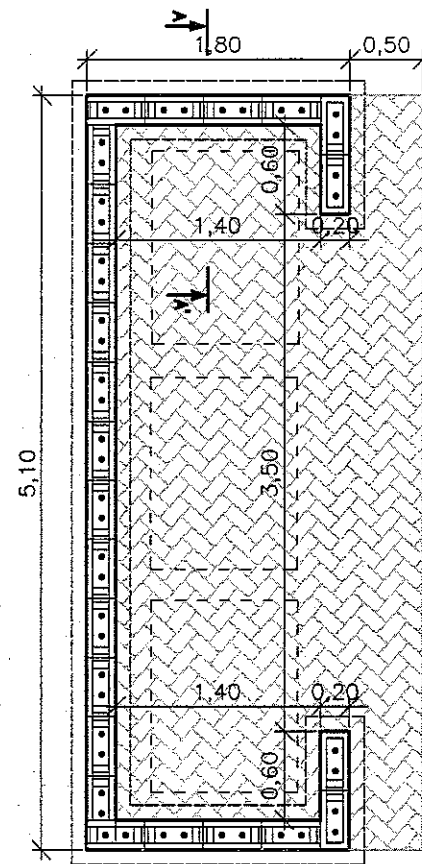

TYP 6 - 3KS


Příčný řez A - A'
M 1:25

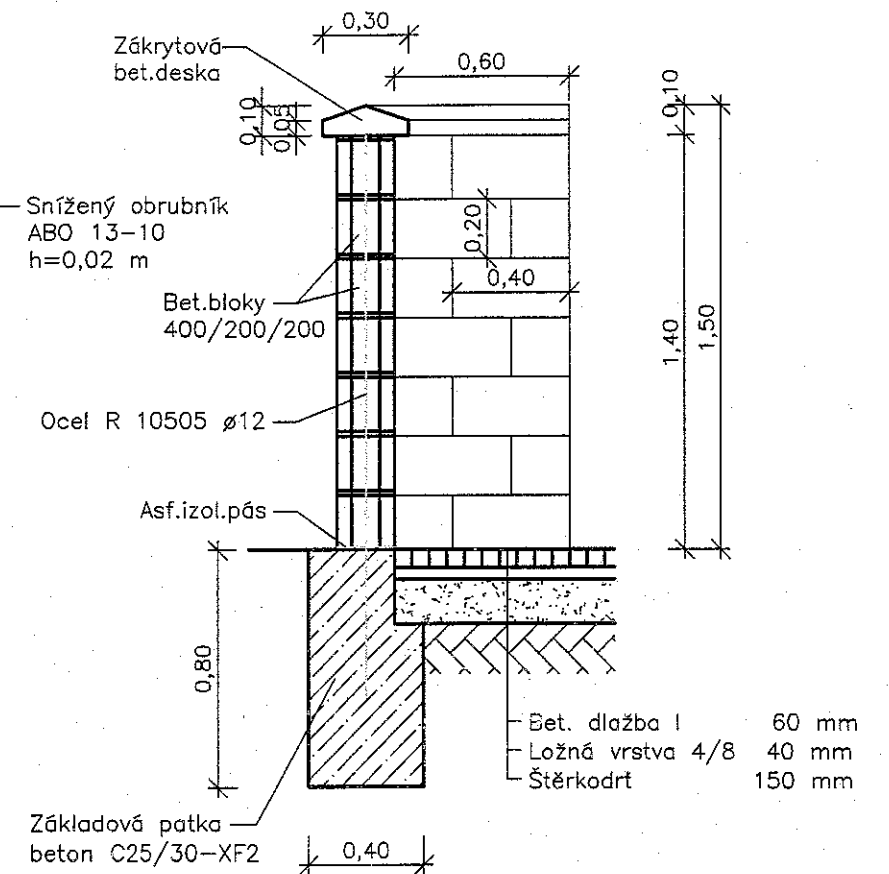

Snížený obrubník ABO 13-10
h=0,02 m

Snížený obrubník ABO 13-10
h=0,02 m

Snížený obrubník ABO 13-10
h=0,02 m

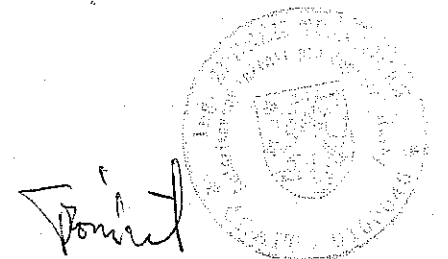

Ateliér České Budějovice – Čechova 726/50, 370 01 České Budějovice – Tel. 386 303 211, Fax. 386 303 212, e-mail: mailbox@cb.pragoprojekt.cz			
Navrhl/vypracoval: Ing. Zdeněk TRÁVNÍČEK podpis: <i>Zdeněk Trávníček</i>	Zodpovědný projektant: Ing. Zdeněk TRÁVNÍČEK podpis: <i>Zdeněk Trávníček</i>	Generální ředitel: Ing. Marek SVOBODA	Zhotovitel projektu: PRAGOPROJEKT
Technická kontrola: Ing. Stanislav NOVAČEK podpis: <i>Stanislav Nováček</i>	Hlavní inženýr projektu: Ing. Zdeněk TRÁVNÍČEK podpis: <i>Zdeněk Trávníček</i>	Ředitel ateliéru České Budějovice: Ing. Karel BARTYZAL	PRAGOPROJEKT, a.s., K Ryšánce 1668/16, 147 54 Praha 4

Kraj: VYSOČINA	Čís. zakázky: 09-374-2-000
Obec: VELKÁ BÍTEŠ	Čís. akce: 09-374
Objednatel: MĚSTSKÝ ÚŘAD, MASARYKOVO NÁMĚSTÍ 87, 591 01 VELKÁ BÍTEŠ	Datum: 09/2009
Akce: VYBUDOVÁNÍ SYSTÉMU SBĚRNÝCH MÍST VE VELKÉ BÍTEŠI	Formát: A3
	Měřítko: 1:50
	Stupeň: TP
Příloha: TYPOVÉ ŘEŠENÍ 3 - 6	Čís. přílohy: