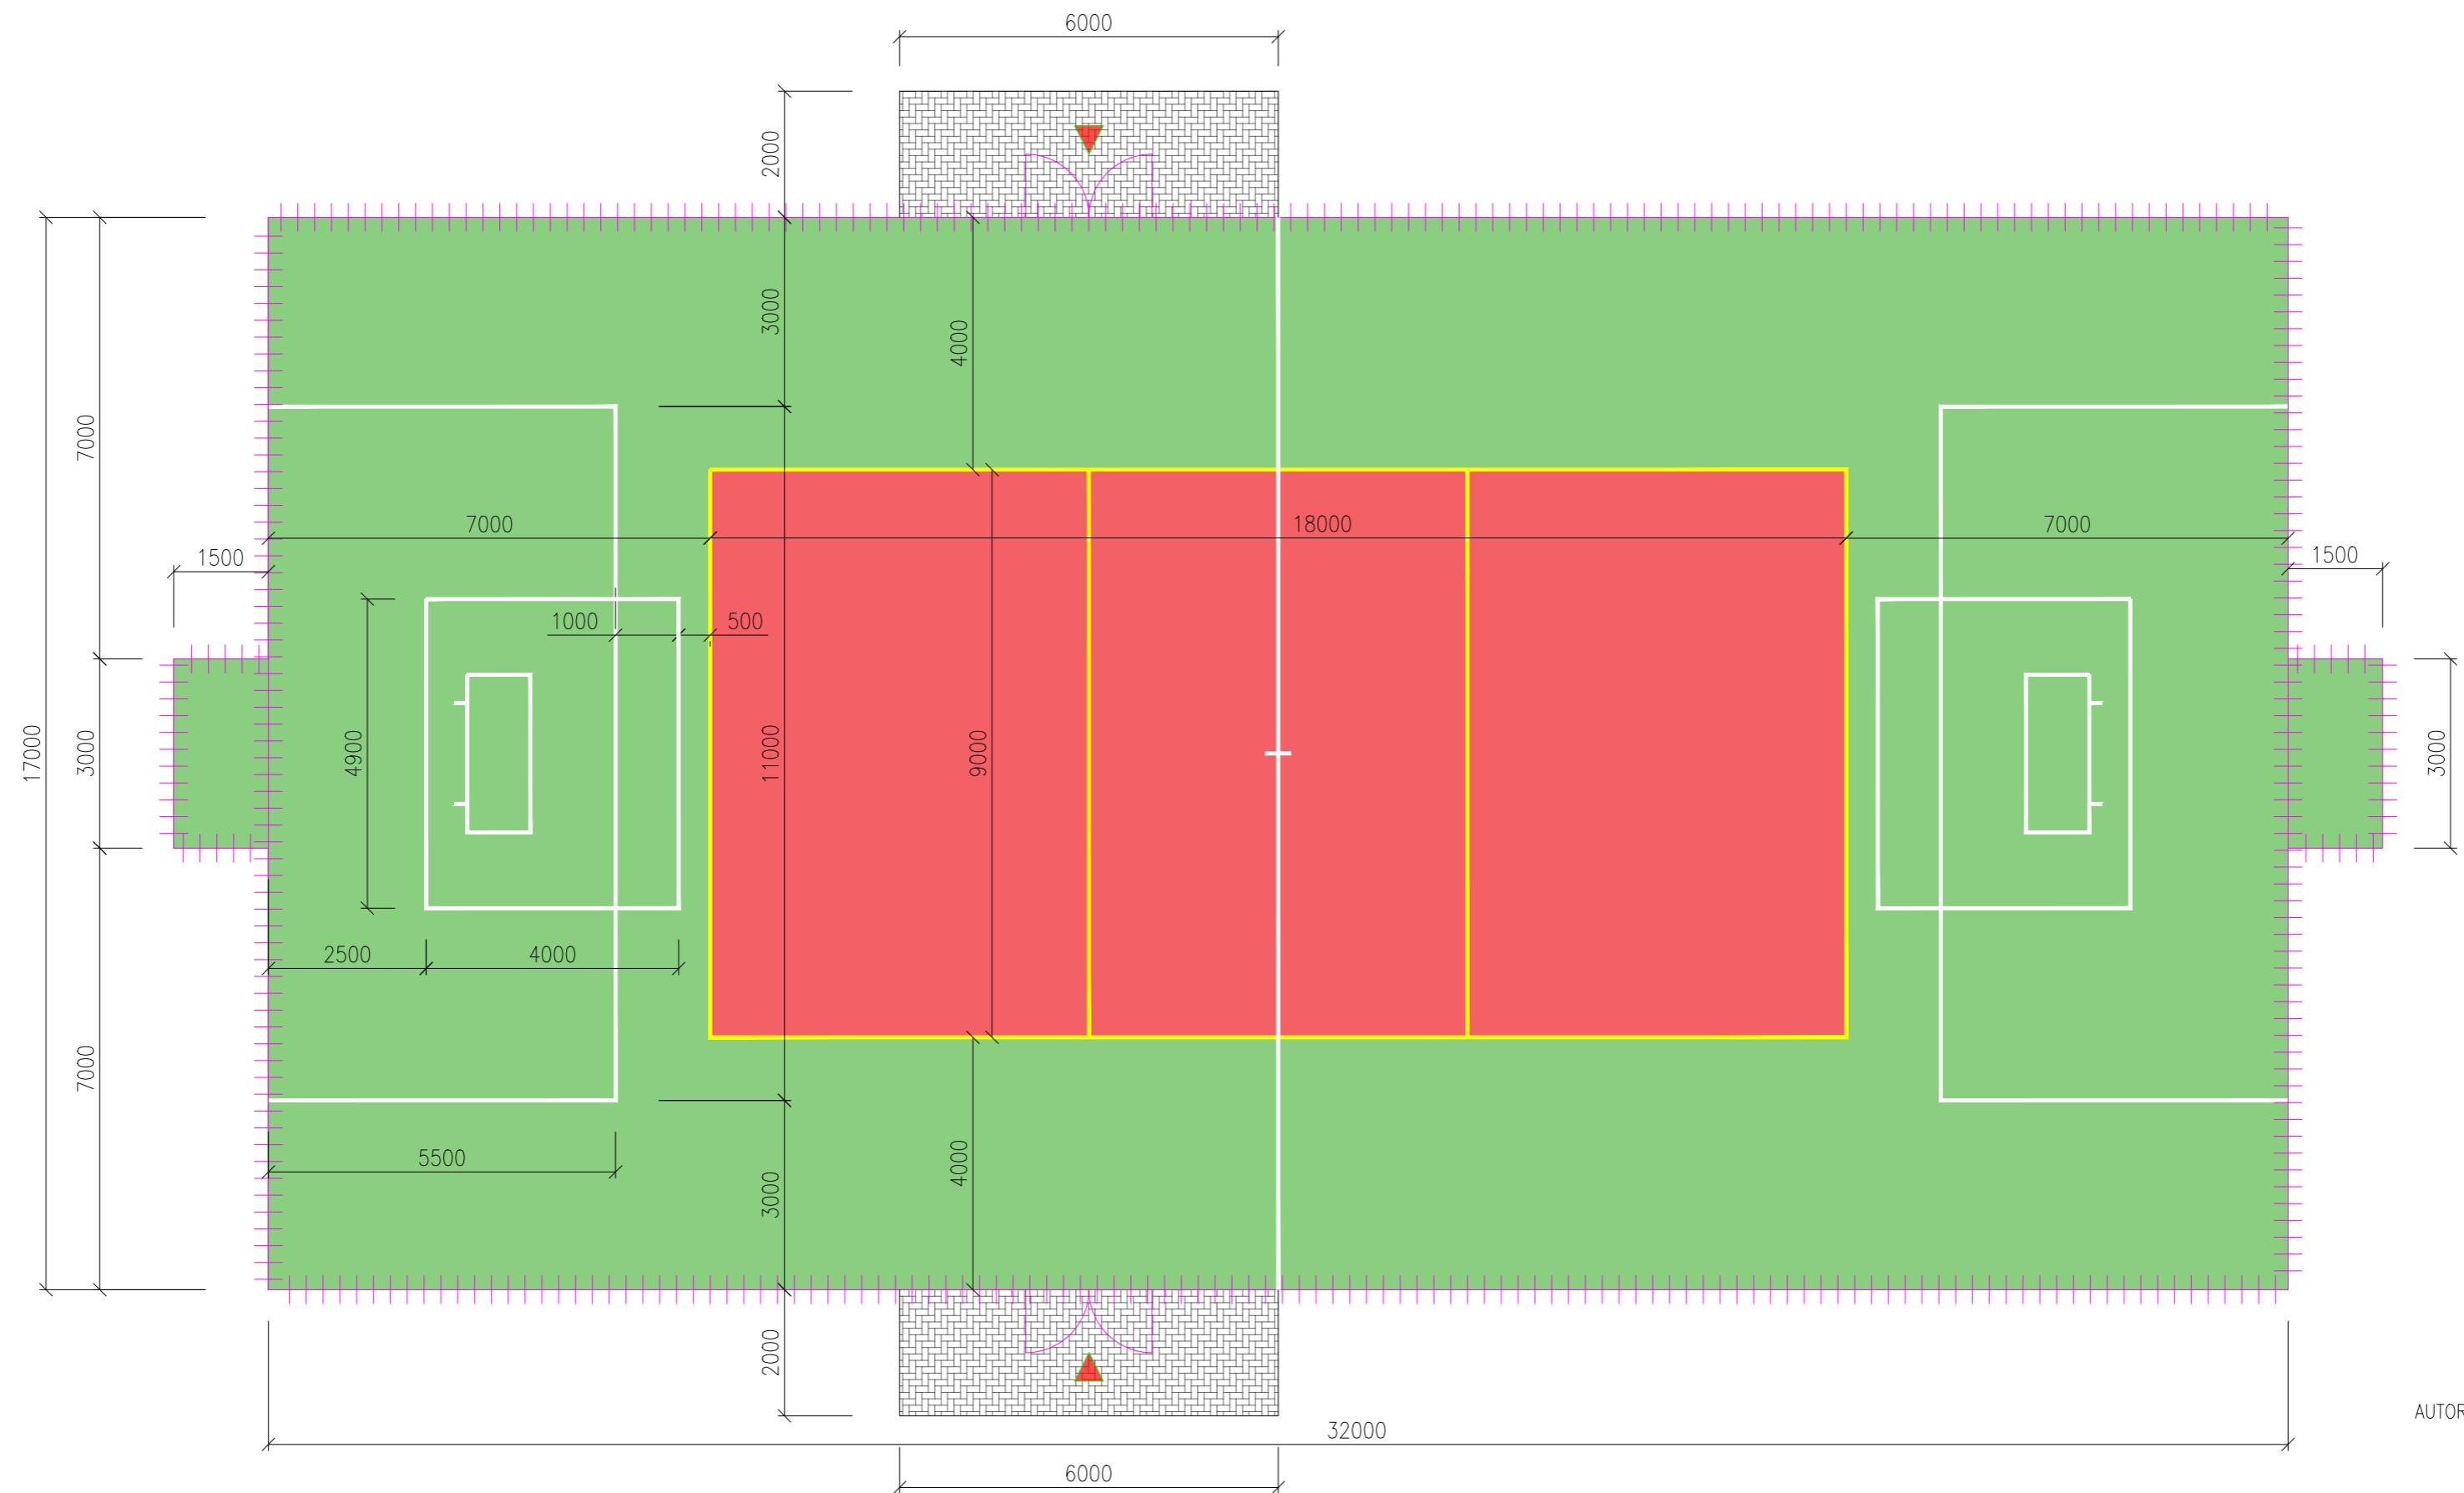

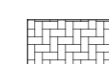


PŮDORYS HŘIŠTĚ , M 1:100



AUTORIZACE:

LEGENDA

-  Umělý povrch
-  Dlážděná plocha
-  Oplocení
-  Vstup

POZNÁMKA

Rozměry hřišť jsou:  
 Malá kopaná – 30x17m  
 Florbal – 30x17m  
 Volejbal – 18x9m  
 Kolem celého hřiště budou vybudovány nové obrubníky o rozměrech 1000/250/50 v celkové délce 94m.

SOUŘADNICOVÝ SYSTÉM: S-JTSK  
 VÝŠKOVÝ SYSTÉM: Balt po vyrovnání  
 ±0,000 = stávající výška terénu

Hlavní projektant	Zodp. projektant	Vypracoval
Ing. Tomáš Janský	Ing. Tomáš Janský	Filip Svoboda
Investor: Město Velká Bíteš, Masarykovo náměstí 87, 595 01 Velká Bíteš		
Akce: VELKÁ BÍTEŠ, ul. U STADIONU - REKONSTRUKCE VÍCEÚČELOVÉHO HŘIŠTĚ <small>Par.č. 547/1, k.ú. Velká Bíteš</small>		
Obsah: PŮDORYS HŘIŠTĚ		

 <small>Dělno 447, 683 54 Otlice, Tel: 544 210 817, IČ:060 27 504</small>		Datum	06/2022
		Formát	A3
		Stupeň	RDS
		Měřítko	1:100
		Číslo paré	Číslo výkr. D.1.1.4.