


VELKÁ BÍTEŠ

ÚZEMNÍ PLÁN - NÁVRH

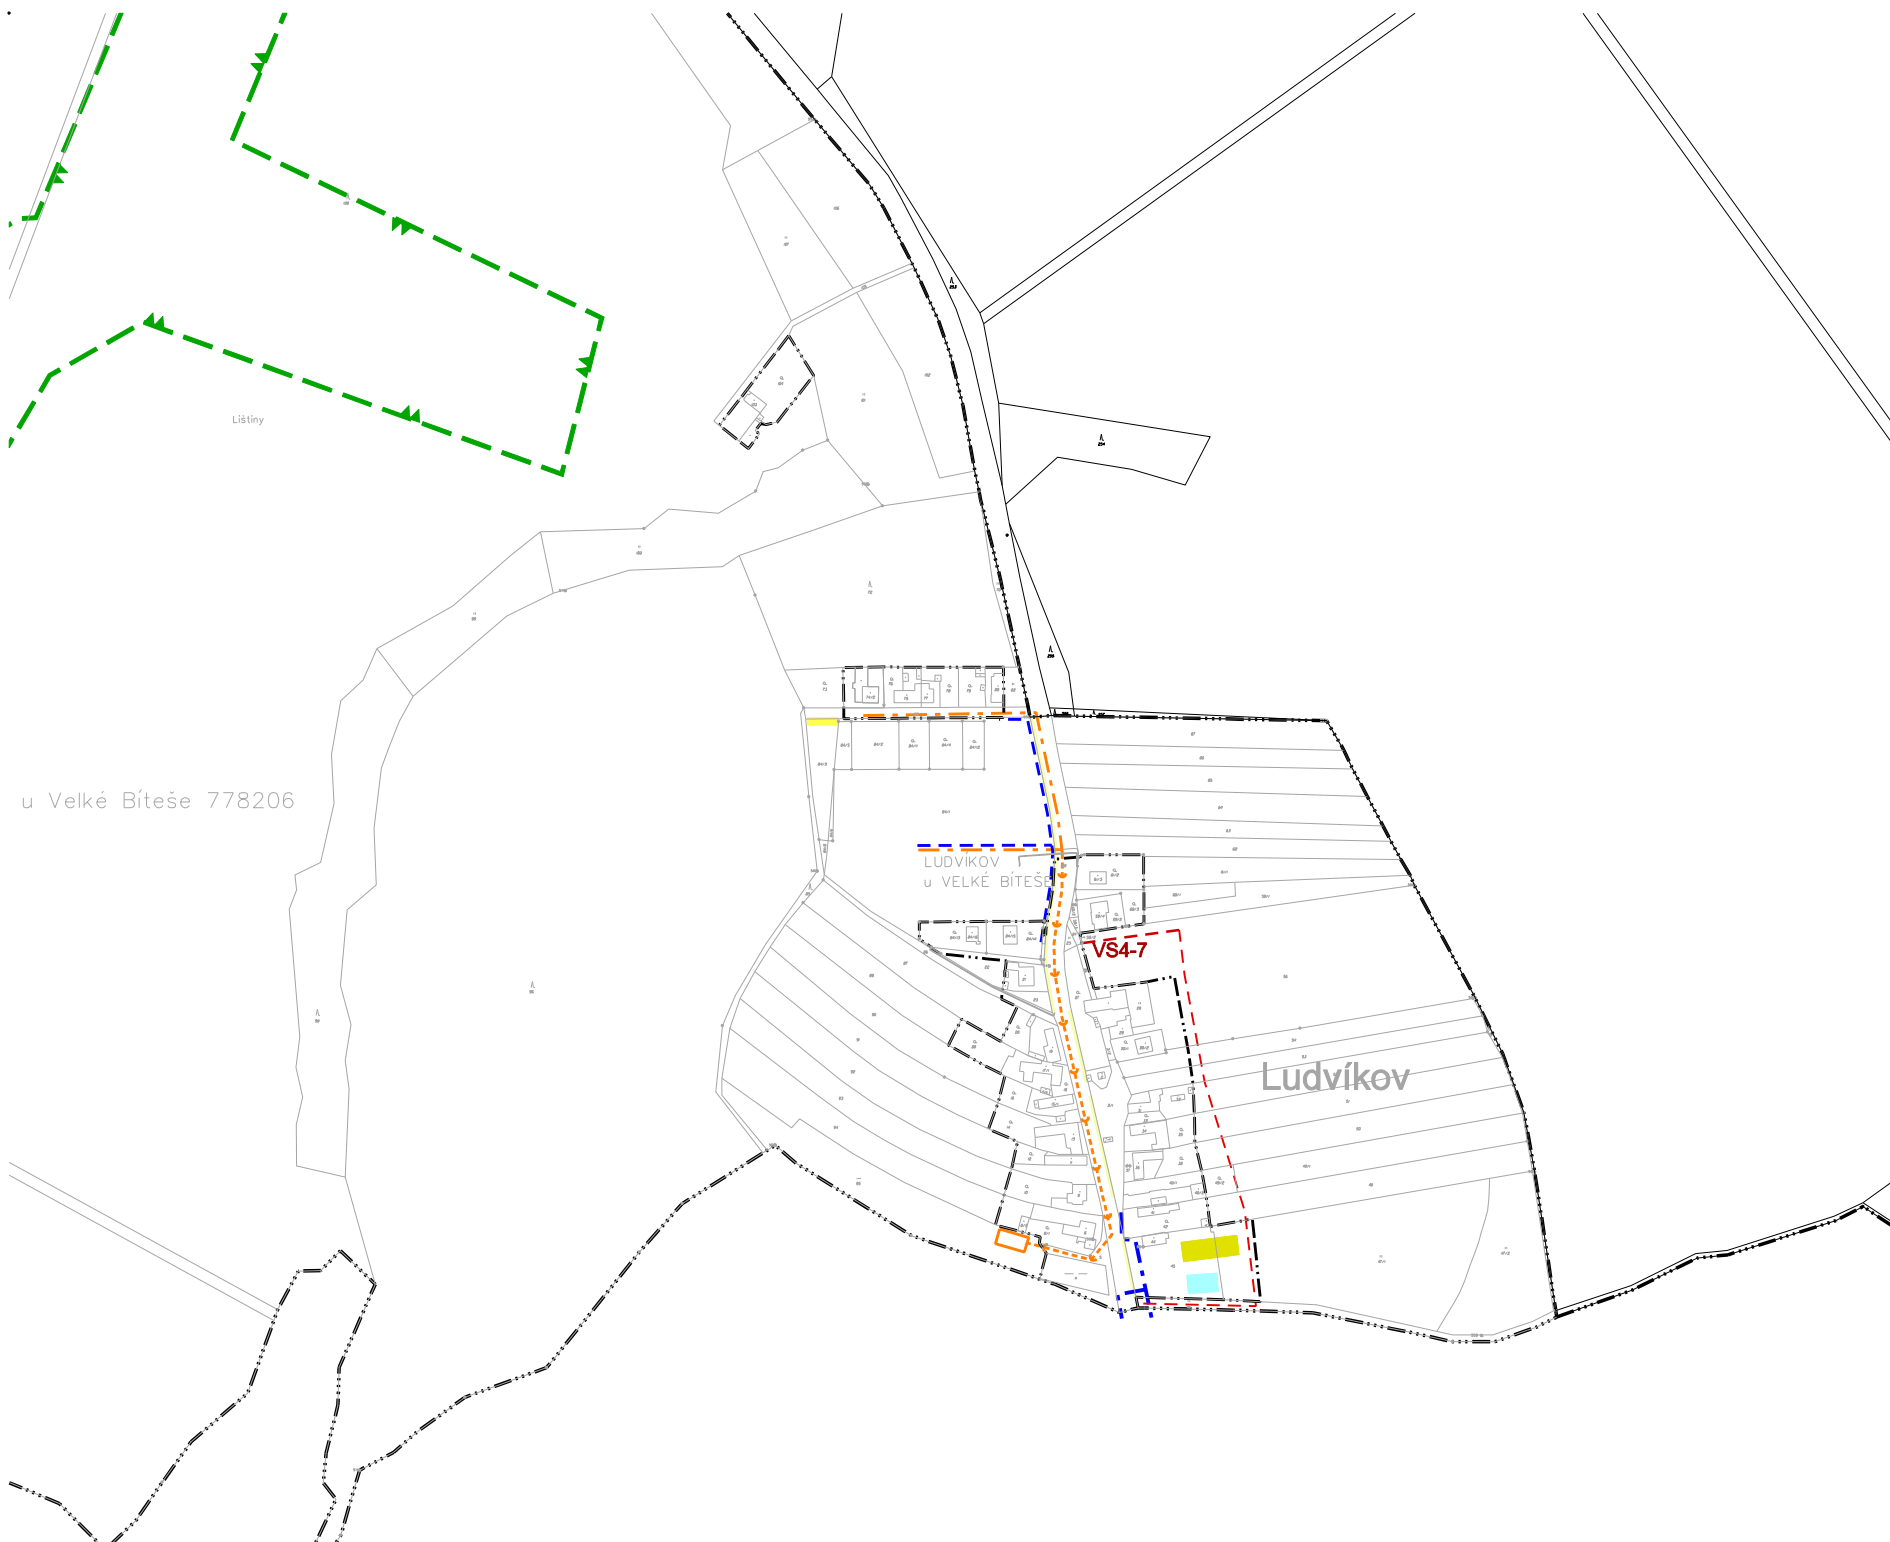

u Velké Bíteše 778206

- 1. OBČANSKÁ VYBAVENOST
 - 1.1 HŘIŠTĚ, KOUPALIŠTĚ
- 2. DOPRAVA
 - 2.1 CHODNÍK
 - 2.2 PARKOVIŠTĚ
- 3. TECHNICKÉ VYBAVENÍ
 - 3.1 VODOVOD
 - 3.2 KANALIZACE
 - 3.3 ČIŠTÍRNA ODPADNÍCH VOD
 - 3.4 VEDENÍ VN, TRAFOSTANICE
- 4. VEŘEJNĚ PROSPĚŠNÁ OPATŘENÍ
 - 4.1 INTERAKČNÍ PRVKY
 - 4.2 PRVKY ÚSES

ZÁZNAM O ÚČINNOSTI

Úplné znění ÚPO města Velká Bíteš po změnách č.1 až 9

Správní orgán, který poslední změnu ÚPO města Velká Bíteš vydal:
Zastupitelstvo města Velká Bíteš

Oprávněná úřední osoba pořizovatele:
Ing. Ladislav Homola

Poslední změna ÚPO má pořadové číslo:
8

Funkce:
vedoucí odboru výstavby a životního prostředí MěÚ Velká Bíteš

Datum nabytí účinnosti:

Podpis:

Otisk úředního razítka:

LUDVÍKOV VEŘEJNĚ PROSPĚŠNÉ STAVBY

OBJEDNATEL A POŘIZOVATEL : MĚSTO VELKÁ BÍTEŠ
VEDOUCÍ PROJEKTANT : ING.ARCH. ALENA KOŠŤÁLOVÁ, ZAVŘENÁ 32, 634 00 BRNO

KVĚTEN 2019

MĚŘÍTKO 1 : 5000