





SITUACE MÍSTNÍ ÚPRAVY DZ

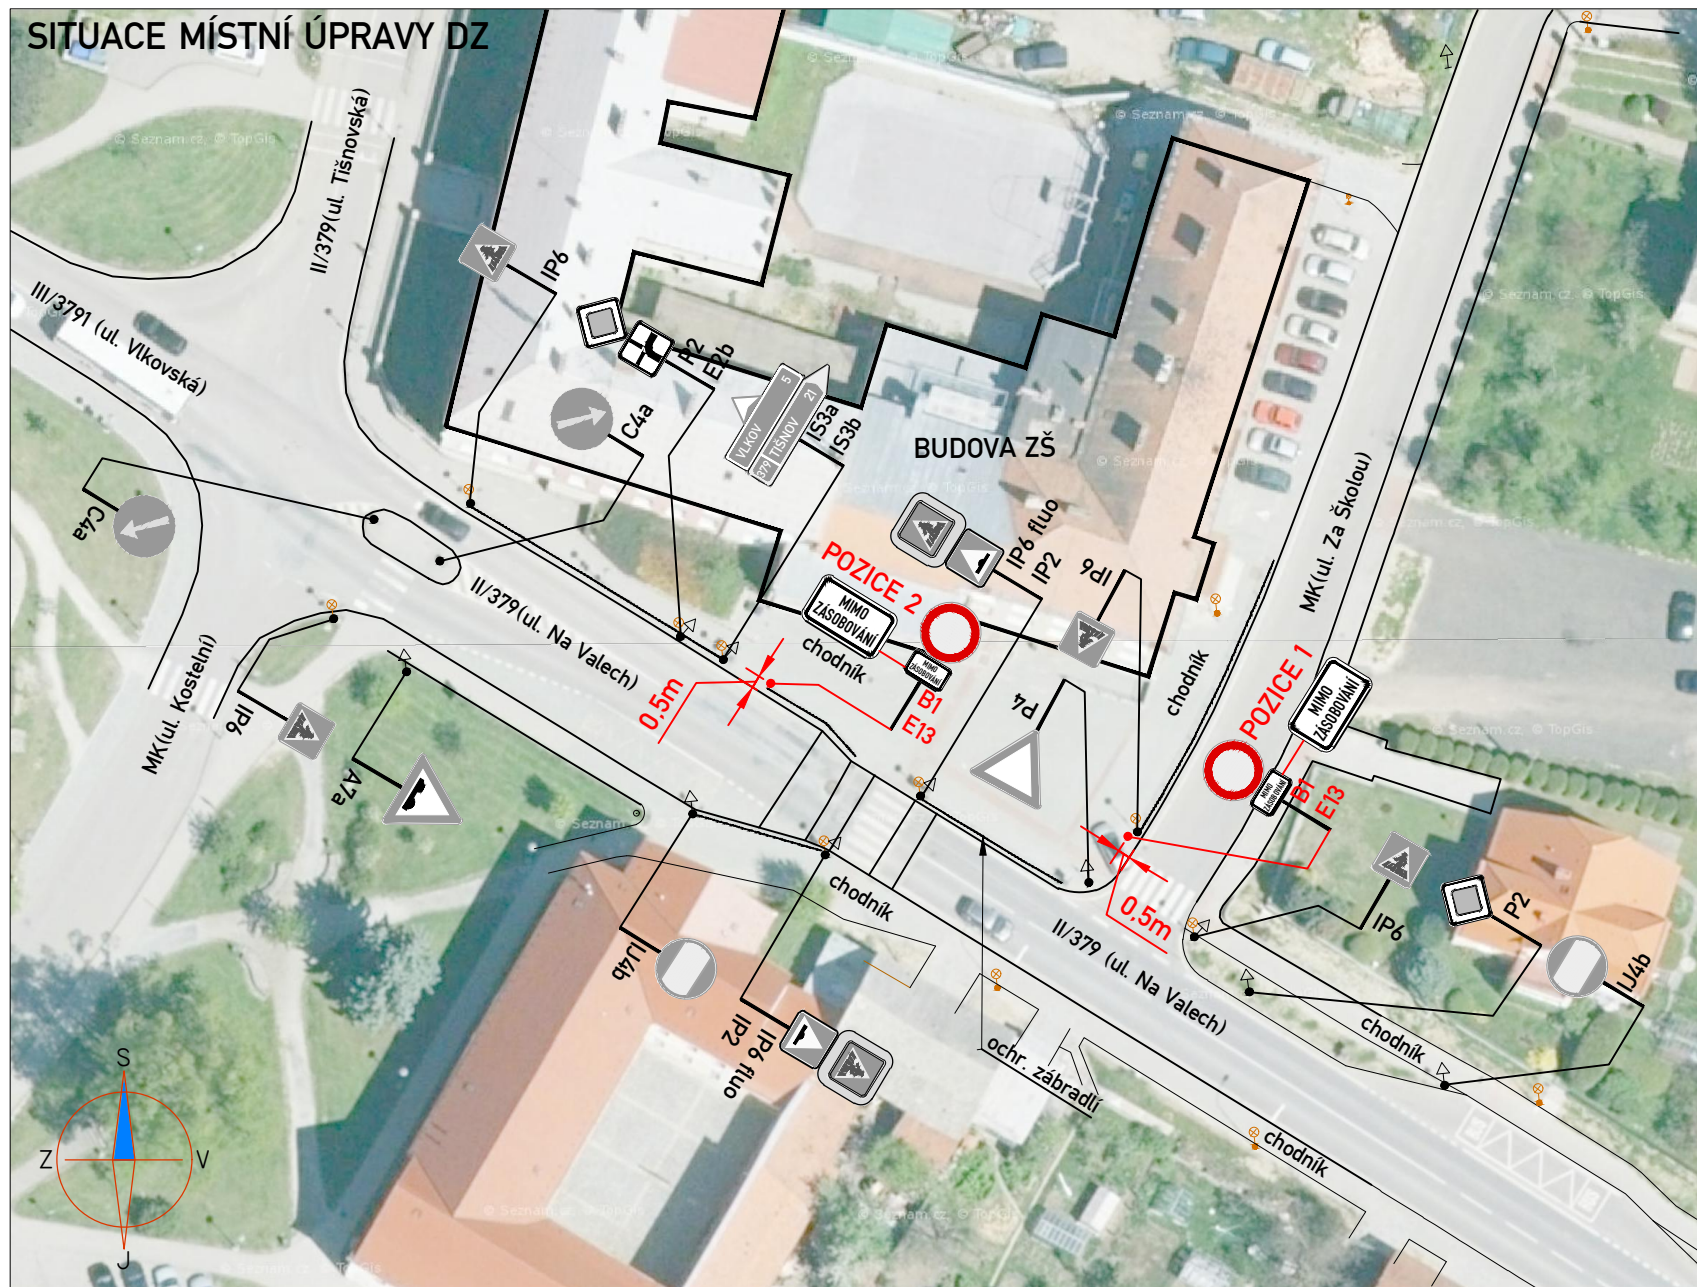

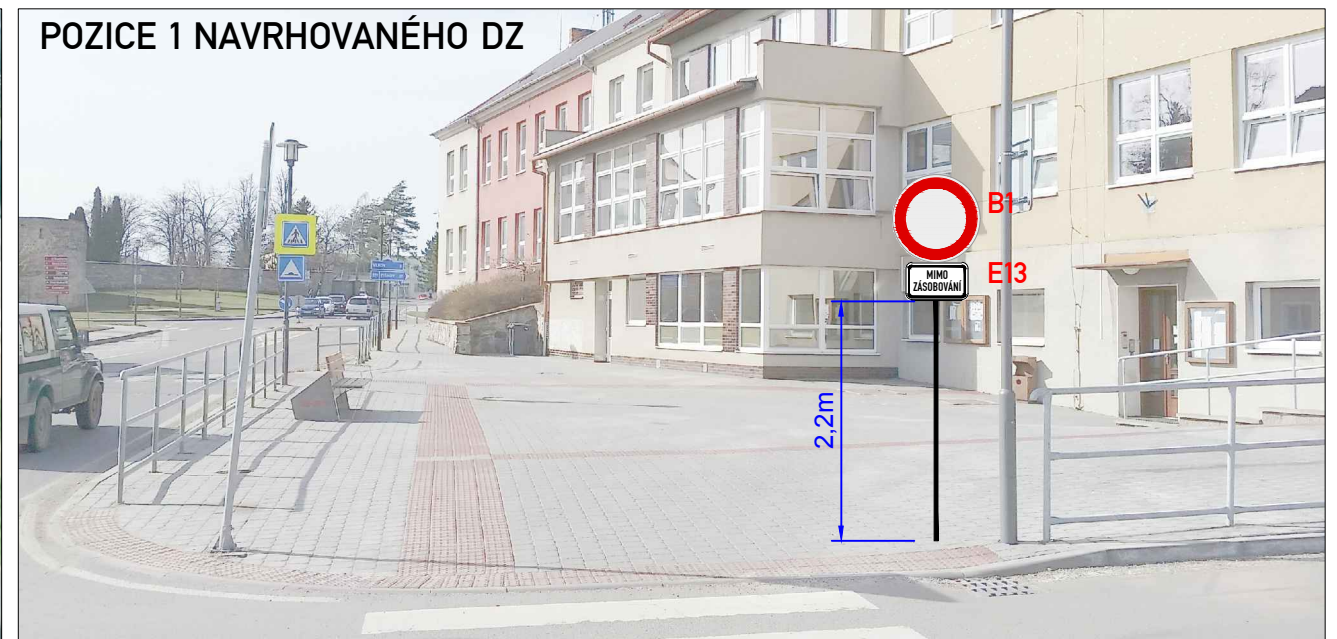

POZICE 1 NAVRHOVANÉHO DZ



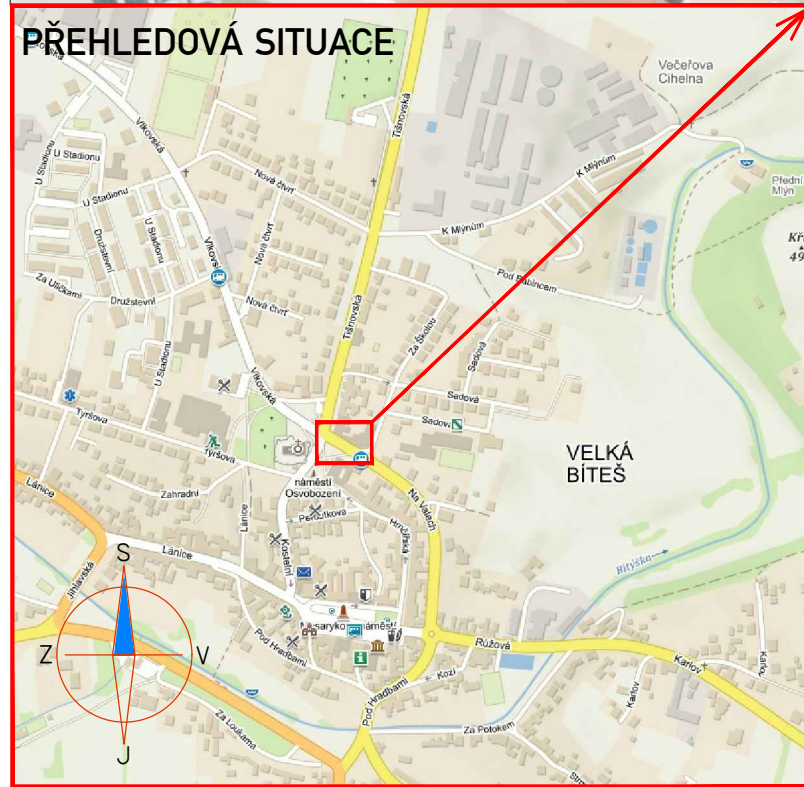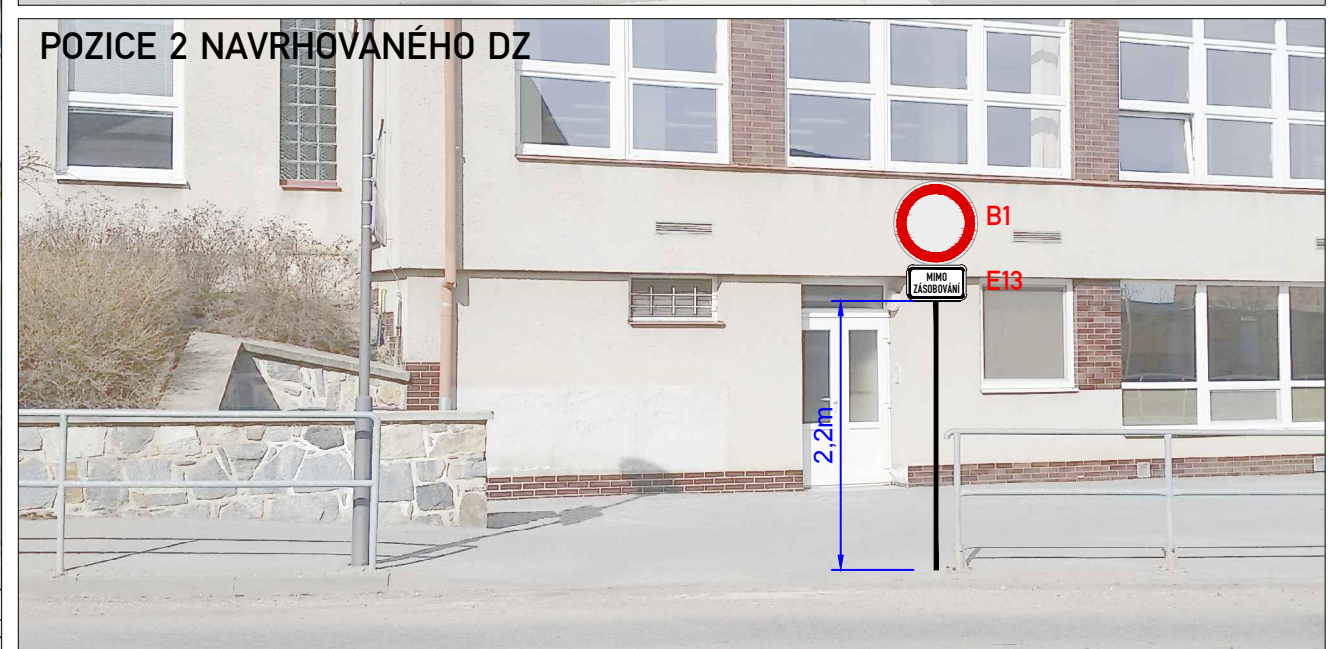POZICE 2 NAVRHOVANÉHO DZ



Legenda:

-  B4 STÁVAJÍCÍ DZ
-  B29 NOVĚ NAVRHOVANÁ MÍSTNÍ ÚPRAVA DZ


Poznámka:

1) Osazení značení bude realizováno dle TP 65 (Zásady pro dopravní značení na pozemních komunikacích).

Dne : 2018

KRPJ -/ČJ - 2018 - 161406

DI souhlasí s místní úpravou dopravního značení

ZNAKOM s.r.o. – ZENGOVA 2694/4, 615 00 BRNO, TEL. 602 593 383, ZNAKOM@ZNAKOM.CZ, (PRACOVÍŠTĚ: RYBNÍČEK 12, 602 00 BRNO)			
Vypracoval: Daniel JANCÍK podpis: <i>Daniel Jancik</i>	Zodpovědný projektant: Daniel JANCÍK podpis: <i>Daniel Jancik</i>	Ředitel: Miroslav NĚMEC mob: 602 718 310	Zhotovitel: 
Technická kontrola: Daniel JANCÍK podpis: <i>Daniel Jancik</i>	Vedoucí projektant: Petr OSMERA mob: 725 015 243 podpis: <i>P. Osmera</i>	ZNAKOM s.r.o., ZENGOVA 2694/4, 615 00 BRNO	

Kraj: VYSOČINA	Čís. zakázky: 18Z00791
Investor: MĚSTO VELKÁ BÍTEŠ MASARYKOVO NÁMĚSTÍ 87, 595 01 VELKÁ BÍTEŠ	Měřítko: —
Akce: VELKÁ BÍTEŠ UL. NA VALECH	Datum: 06/2018
	Formát: A3
	Čís. revize: 0
Příloha: MÍSTNÍ ÚPRAVA DOPRAVNÍHO ZNAČENÍ	Stupeň: RDS
	Souprava: 01