



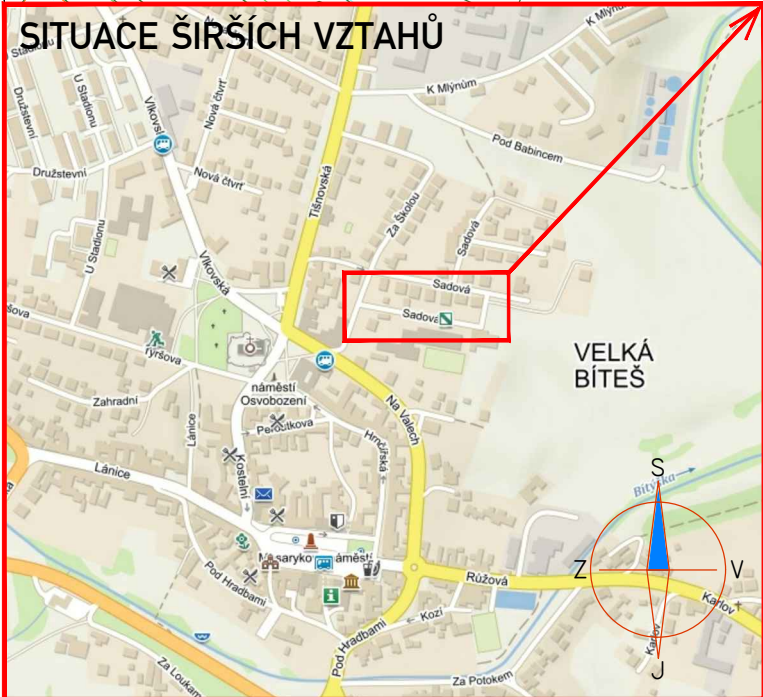


SITUACE

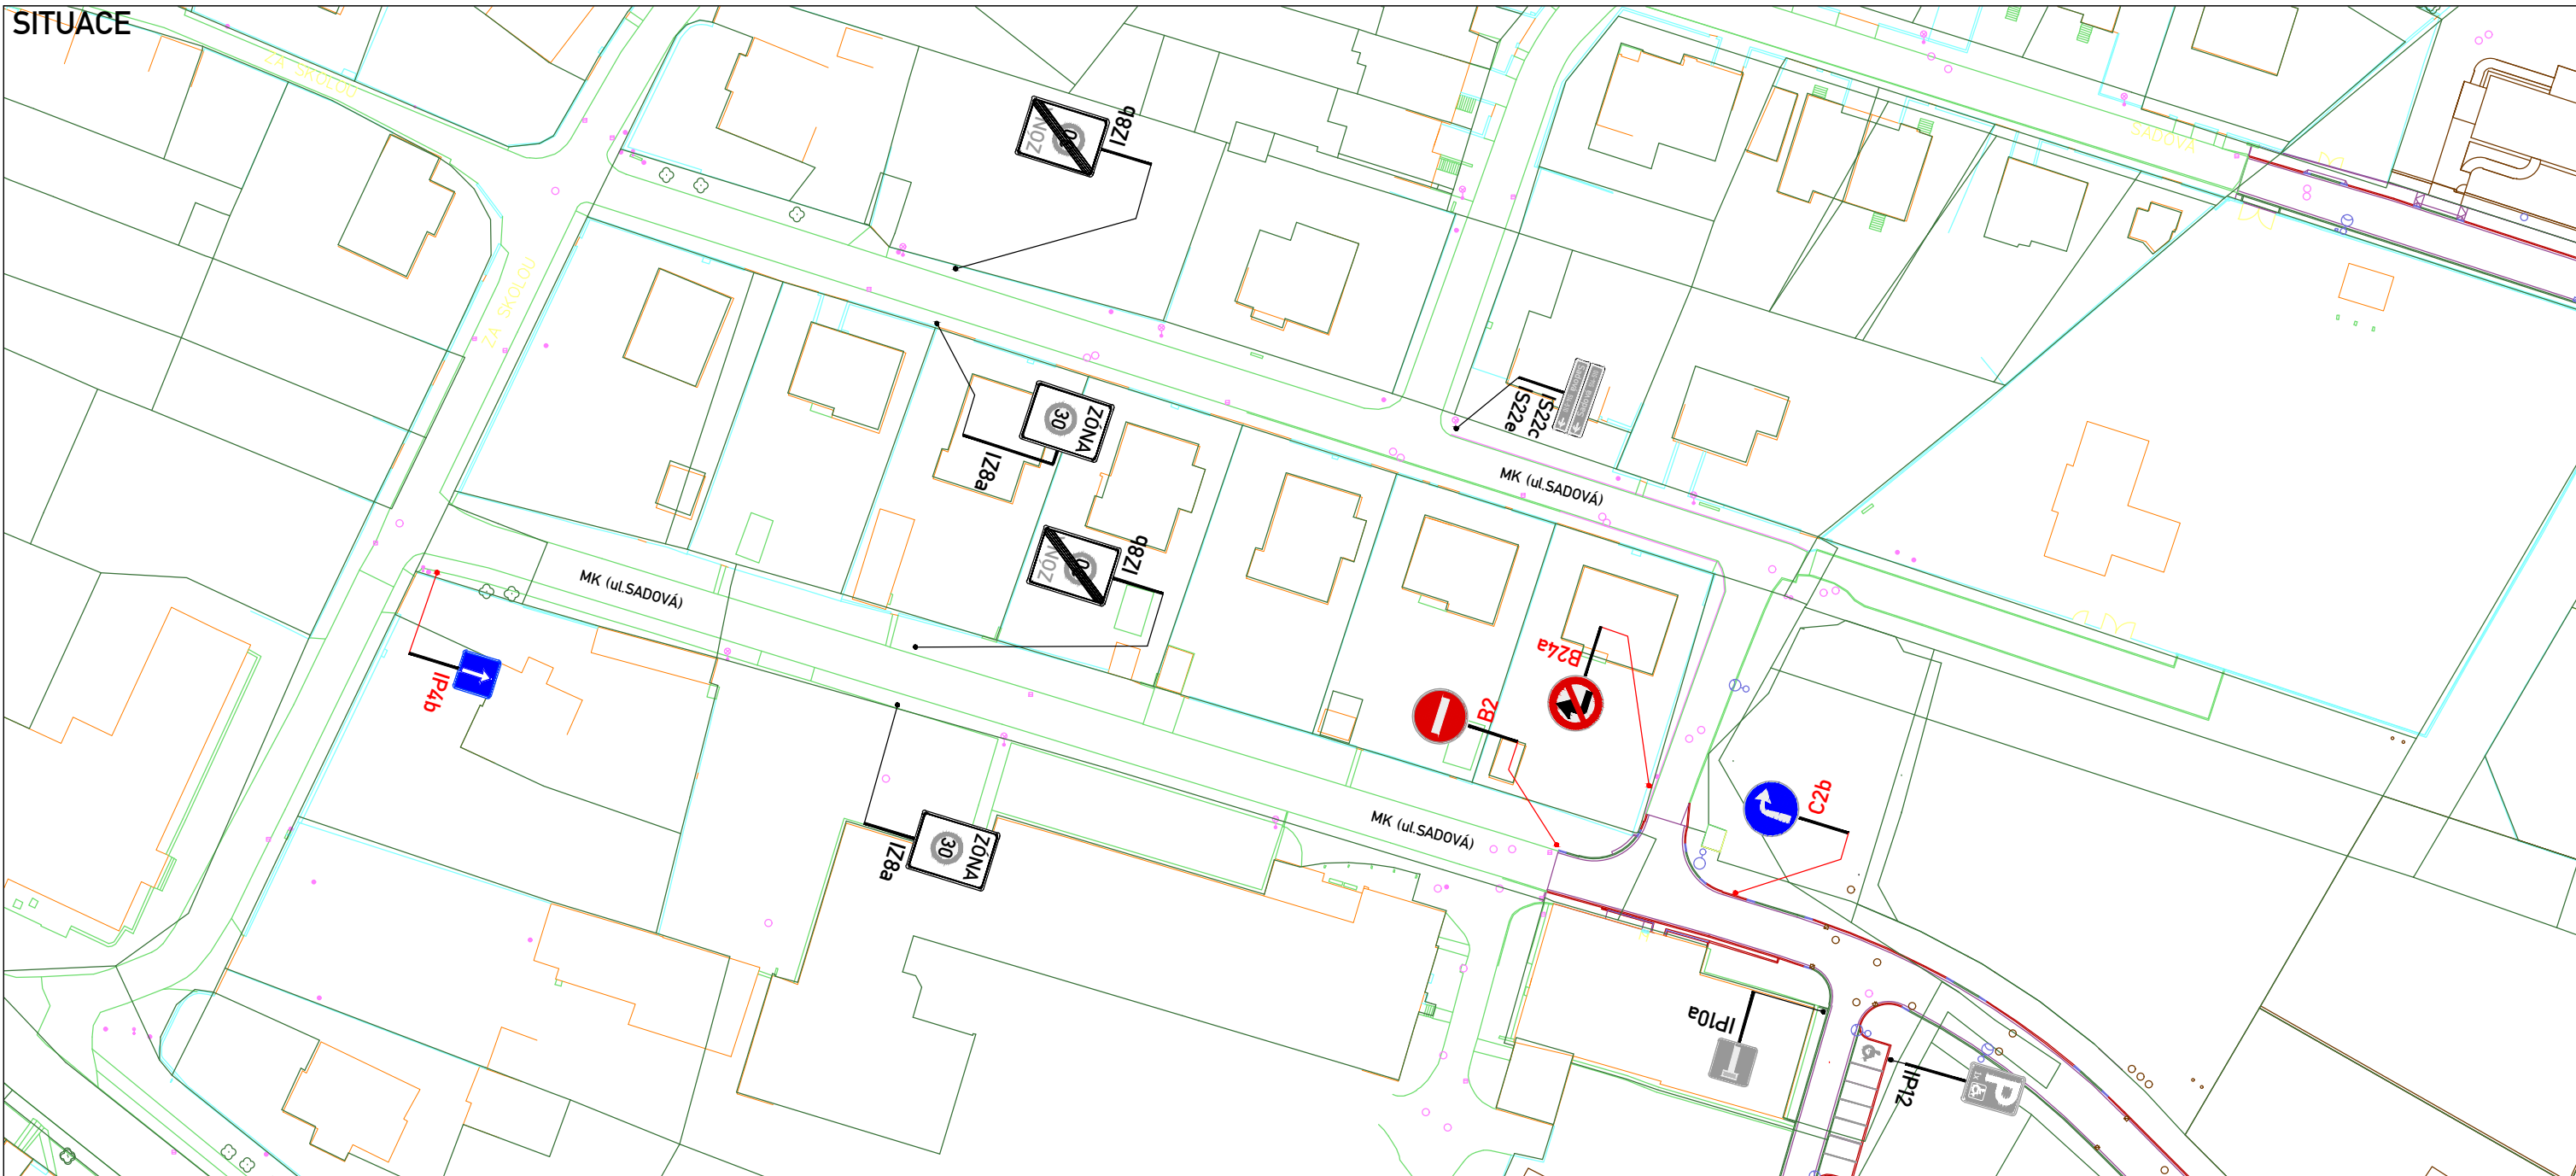

Legenda:

-  **A15** PŘECHODNÉ DOPRAVNÍ ZNAČENÍ
-  **IP4** STÁVAJÍCÍ DOPRAVNÍ ZNAČENÍ
-  **IP4** STÁVAJÍCÍ DOPRAVNÍ ZNAČENÍ DOČASNĚ ZRUŠENÉ

Poznámka:

Umístění dopravního zrcadla dle TP č.66  
(Zásady pro označování pracovních míst na pozemních komunikacích)

Dne : ..... 2018  
KRPJ - ...../ČJ - 2018 - 161406

ZNAKOM s.r.o. – ZENGROVA 2694/4, 615 00 BRNO, TEL. 602 593 383, ZNAKOM@ZNAKOM.CZ, (PRACOVIŠTĚ: RYBNÍČEK 12, 602 00 BRNO)			
Vypracoval: <b>Daniel JANCÍK</b> podpis: <i>Daniel Jancik</i>	Zodpovědný projektant: <b>Daniel JANCÍK</b> podpis: <i>Daniel Jancik</i>	Ředitel: <b>Miroslav NĚMEC</b> mob: 602 718 310	Zhotovitel:
Technická kontrola: <b>Daniel JANCÍK</b> podpis: <i>Daniel Jancik</i>	Vedoucí projektant: <b>Petr OSMERA</b> mob: 725 015 243 podpis: <i>Petr Osmera</i>		



Kraj: VYSOČINA	Čís. zakázky: 19Z00311
Investor: MĚSTO VELKÁ BÍTEŠ MASARYKOVO NÁMĚSTÍ 87, 595 01 VELKÁ BÍTEŠ	Měřítko: -
Akce:  <h2 style="text-align: center;">VELKÁ BÍTEŠ MÍSTNÍ KOMUNIKACE [UL. SADOVÁ]</h2>	Datum: 10/2018
	Formát: A3
	Čís. revize: 0
Příloha:  <h3 style="text-align: center;">PŘECHODNÉ DOPRAVNÍHO ZNAČENÍ</h3>	Stupeň: <b>RDS</b>
	Souprava: 01