

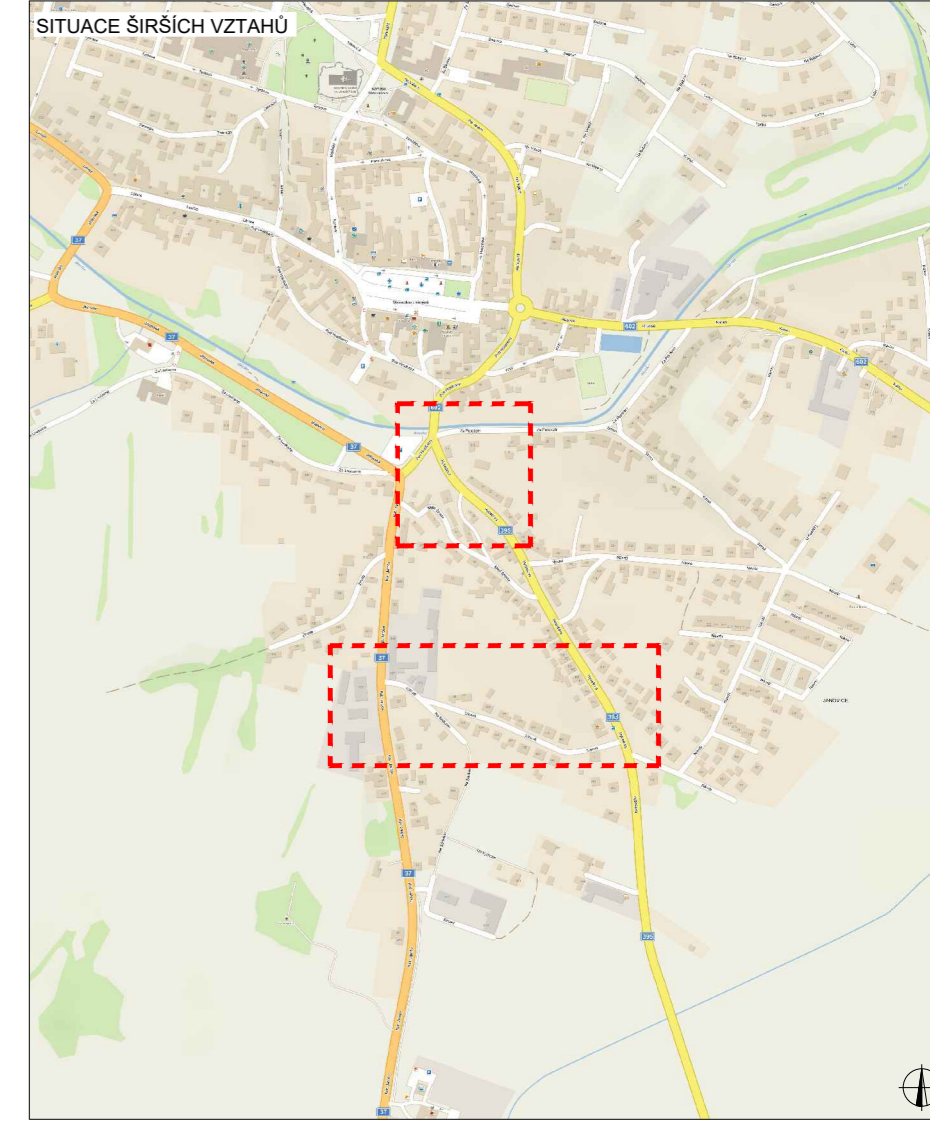


SITUACE DIO

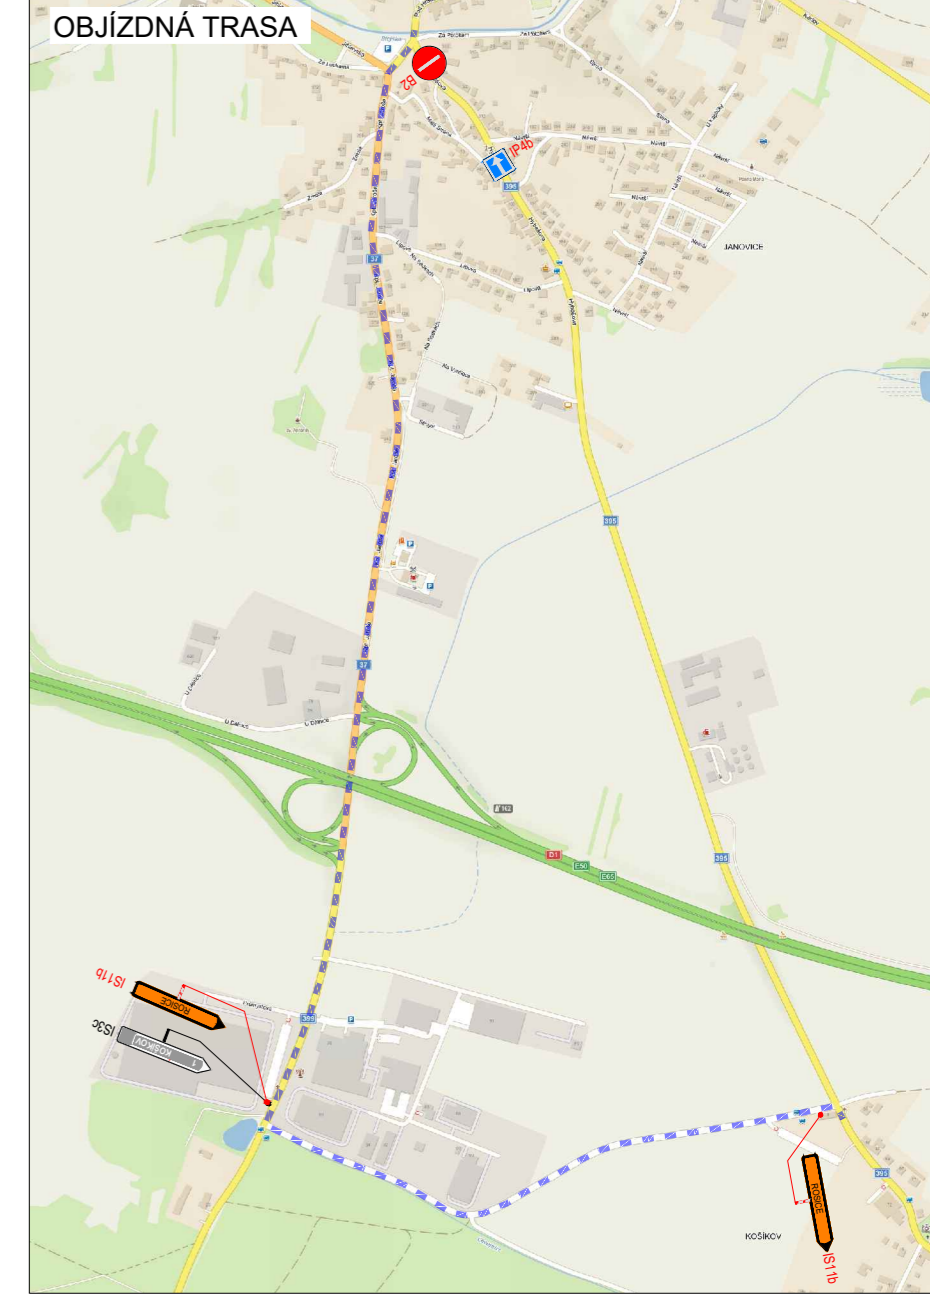

DETAIL PŘEMÍSTĚNÍ ZASTÁVKY

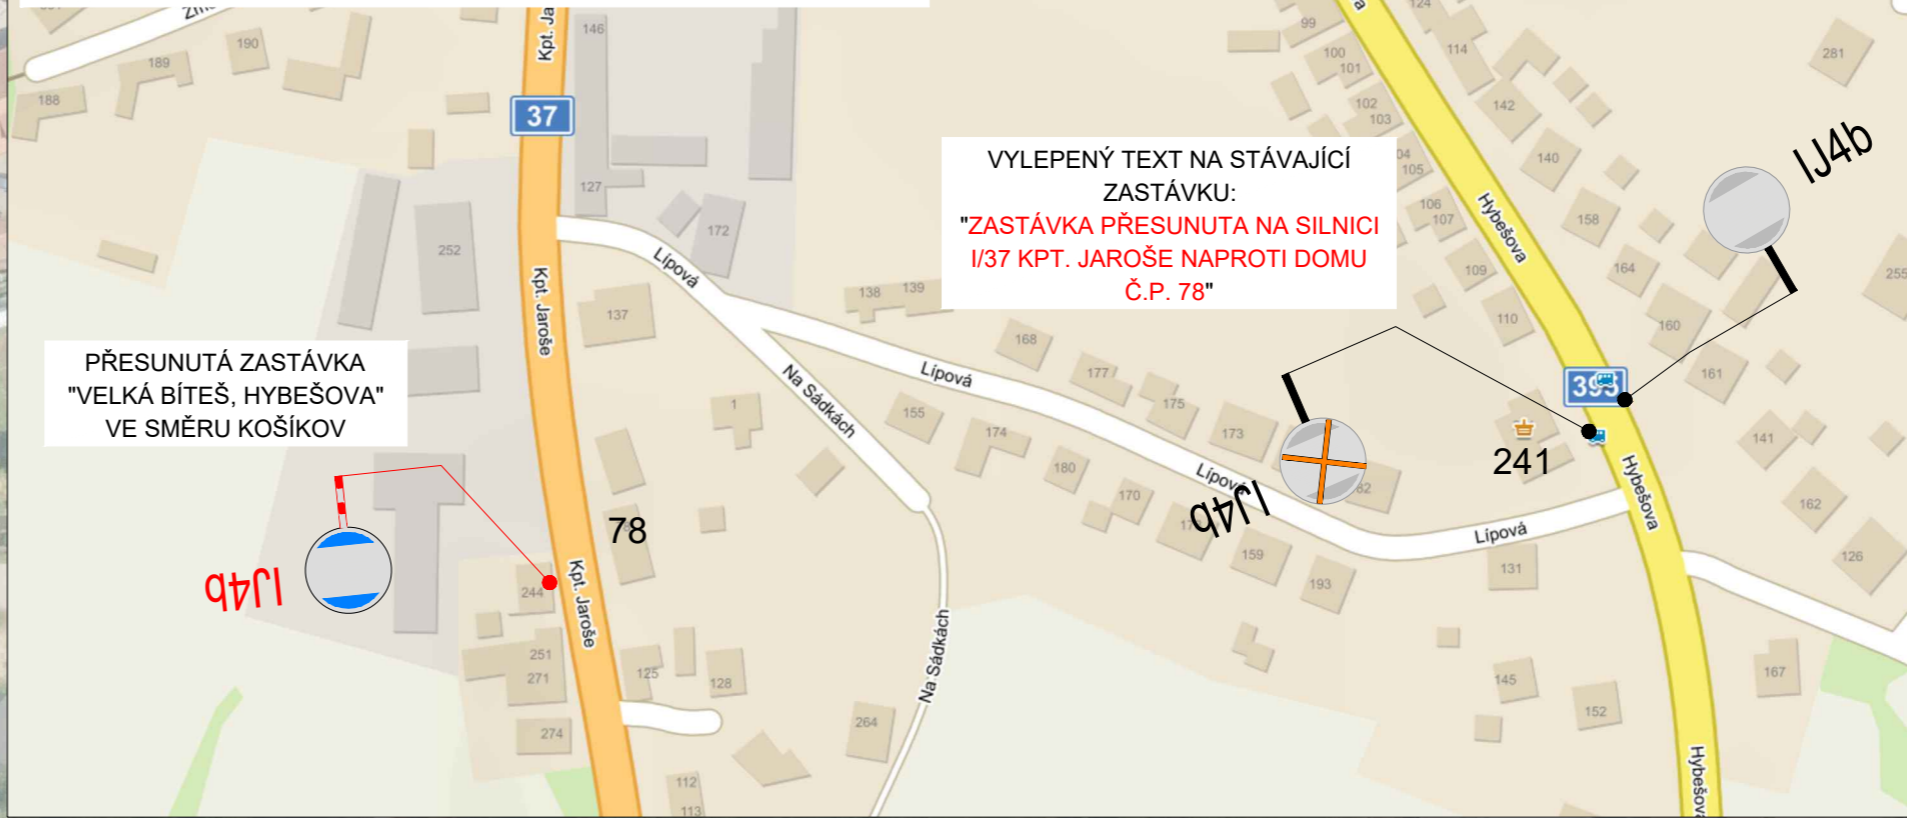

LEGENDA

| | | |
|----|---|----------------|
| S1 | NAVŘZENÉ PŘECHODNÉ DOPRAVNÍ ZNAČENÍ | ZABOR |
| B1 | TRVALÉ DOPRAVNÍ ZNAČENÍ | OBJÍZDNÁ TRASA |
| B1 | TRVALÉ DOPRAVNÍ ZNAČENÍ DOČASNĚ ZNEPLATNĚNÉ | |

| | | | | |
|------------------------|--|--|---|----------|
| ZODPOVĚDNÝ PROJEKTANT: | Richard Peška | | VYZNAČ, s.r.o. Sázavská 5113/1, 586 01 Jihlava | |
| VYPRACOVAL: | Lukáš Beránek | | | |
| KONTROLOVAL: | František Doupovec | | | |
| NÁZEV STAVBY: | Velká Bíteš-Hybešova: rekonstrukce kanalizace, prodloužení vodovodu a kanalizace okres Zďár nad Sázavou, kraj Vysočina | | ČÍSLO ZÁKAZKY: | 276/2022 |
| OBŠAH: | Situace dopravně-inženýrských opatření | | DATA: | 11/2022 |
| | | | FORMÁT: | A3 |
| | | | MĚŘÍTKO: | - |
| | | | ÚČEL: | RDS |
| | | | ČÍSLO PŘÍLOHY: | 1 |
| | | | SOUHRAN: | |