


DRUH POVRCHU ÚZEMÍ
KATASTRÁLNÍ ÚZEMÍ
OKRES:
KRAJ:

Velká Bíteš	komunikace
Žďár nad Sázavou	
Vysočina	

SKLONOVÉ POMĚRY:

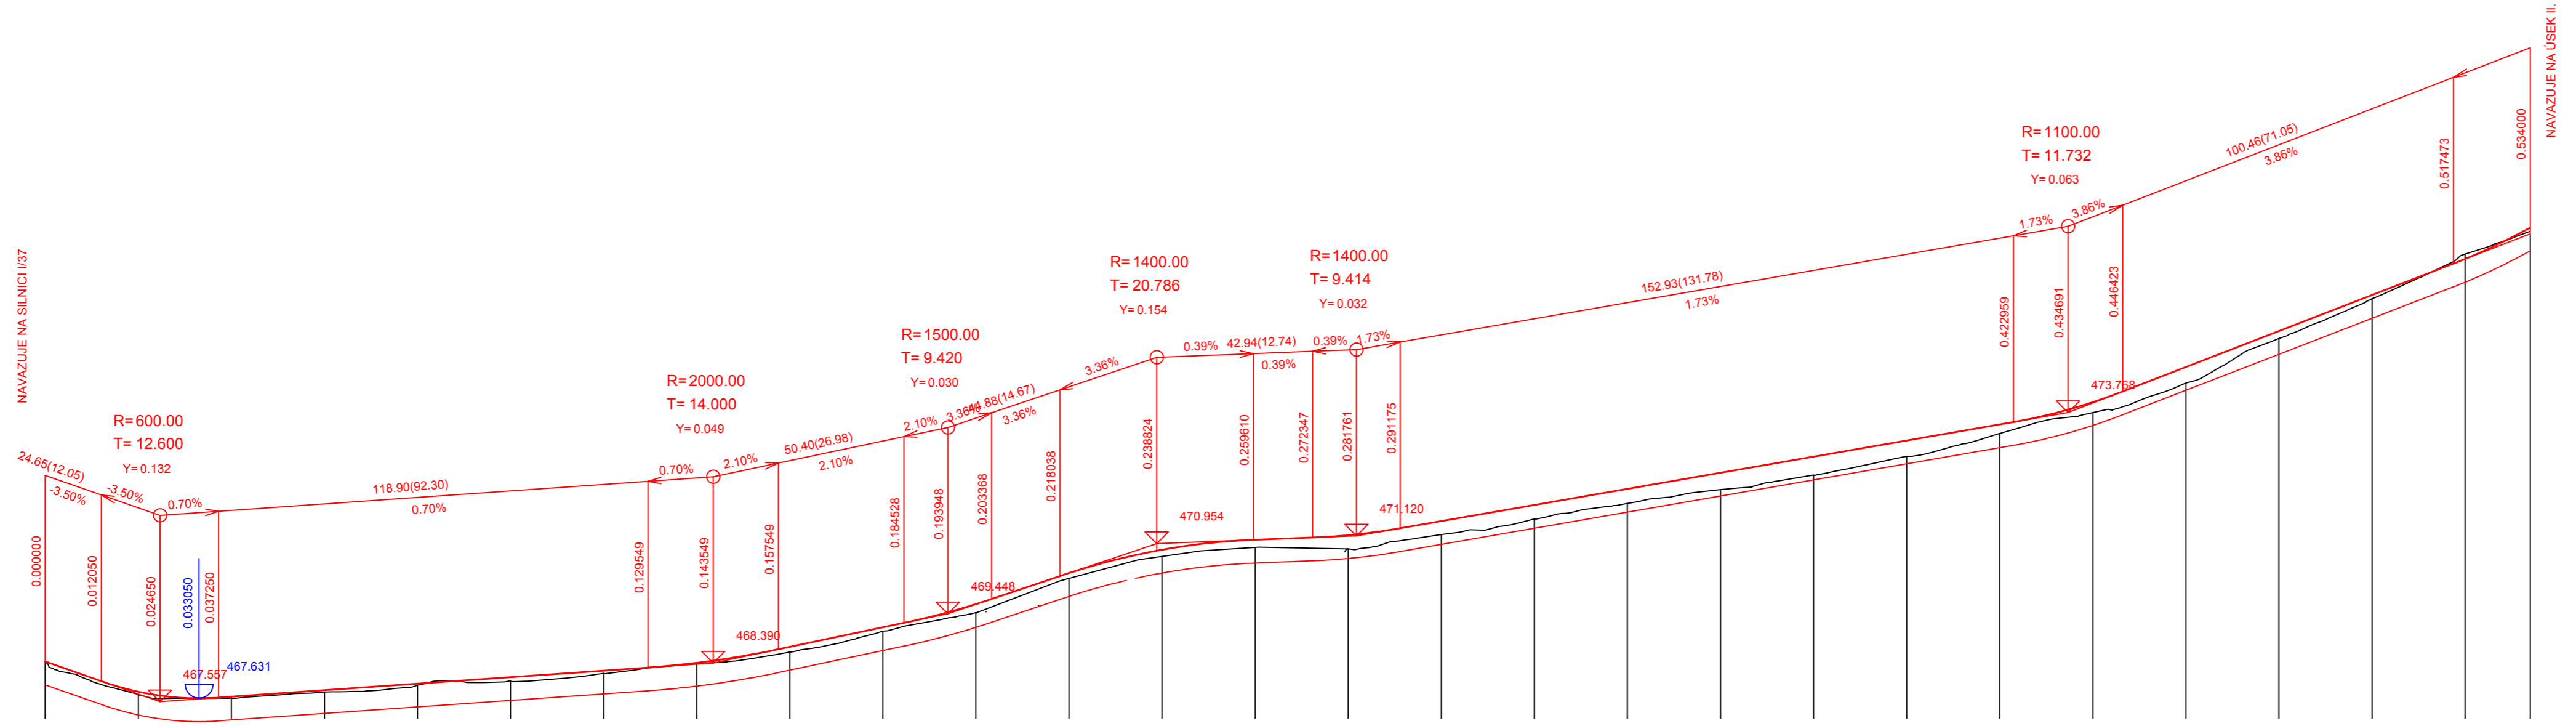

MĚŘÍTKA:
1: 1000., 1: 100.

KÓTY NIVELETY:


KÓTY TERÉNU:

SROVNÁVACÍ ROVINA:

STANIČENÍ:

VZDÁLENOST PŘ. ŘEZŮ:

SMĚROVÉ POMĚRY:

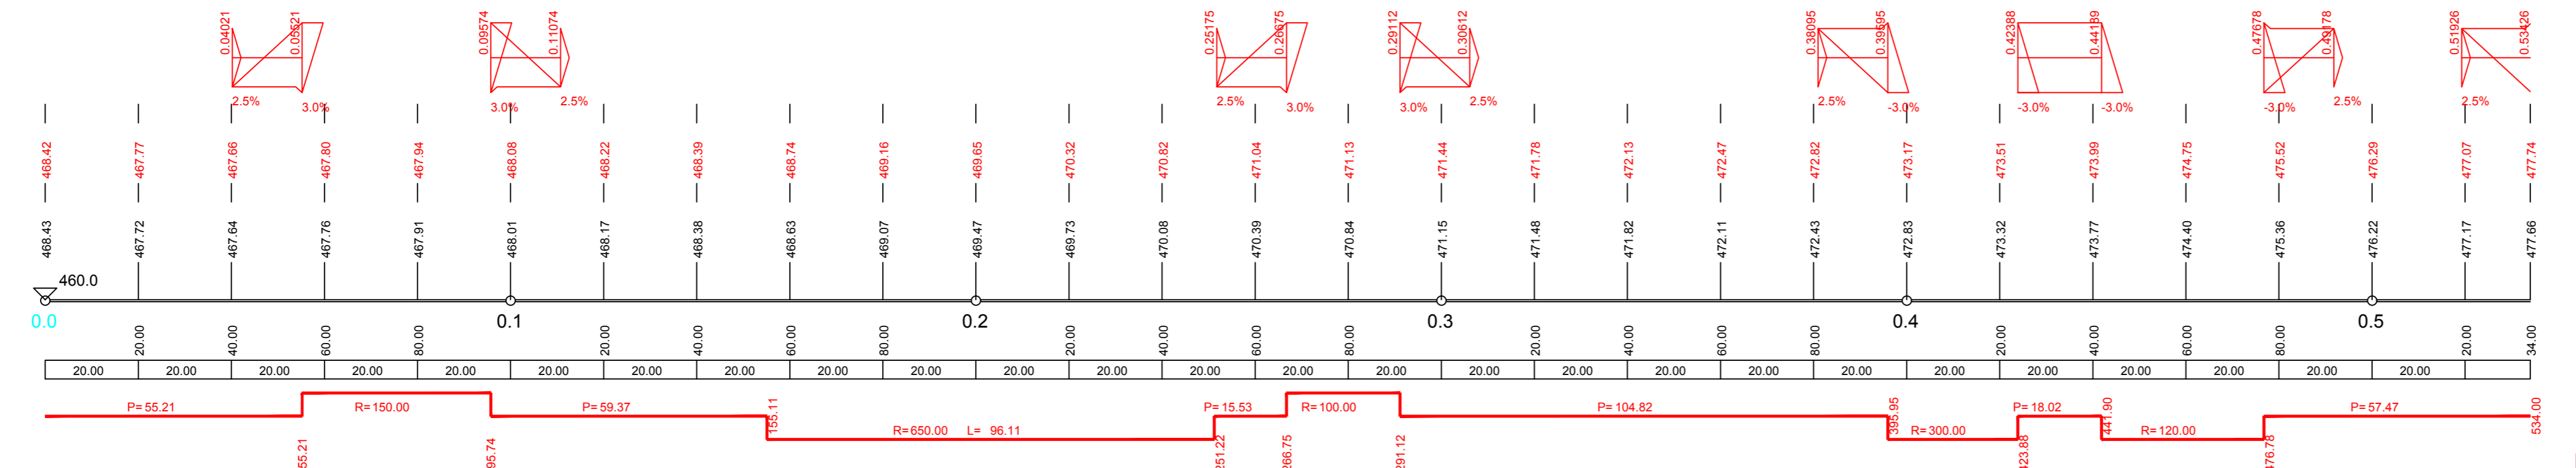

SOUŘADNICOVÝ SYSTÉM: JTSK
VÝŠKOVÝ SYSTÉM: B.p.v.

VEDOUČÍ PROJEKTANT	ING. SEDLÁK		
ZODP. PROJEKTANT	ING. SEDLÁK		
VYPRACOVAL	HORSKÝ		
KONTROLOVAL	ING. KOTLÁN		
OBJEDNATEL, INVESTOR	MĚSTO VELKÁ BÍTEŠ	FORMÁT	4 A4
NÁZEV AKCE:	MK POD SPRAVEDLNOSTÍ, VELKÁ BÍTEŠ	DATUM	ČERVENEC 2015
		STUPEŇ	DŮR
		ZAK. Č.	2015-000125
		PARÉ Č.	
OBSAH	PODÉLNÝ PROFIL KOMUNIKACE ÚSEK I.	MĚŘÍTKO	1: 1000/100
		Č. VÝKRESU	D.1.1