


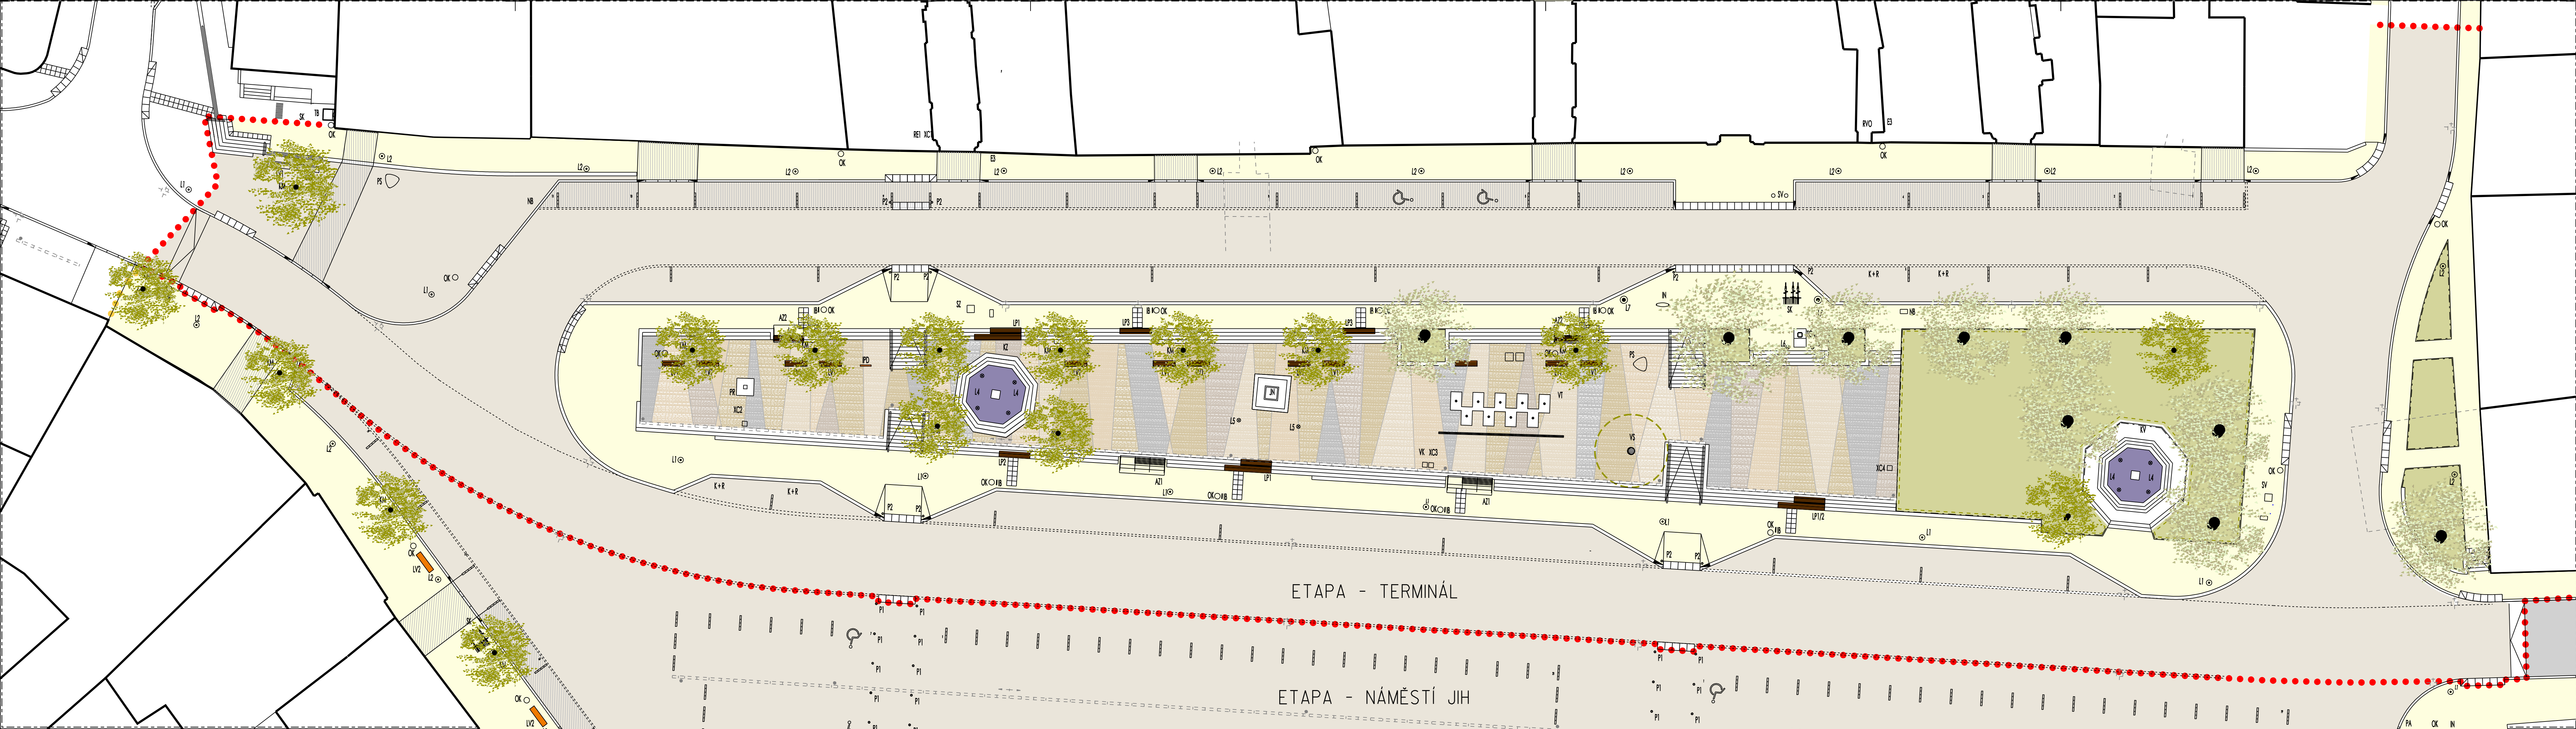

- LEGENDA**
- ŽULOVÁ MOZAIKA ŽLUTOŠEDÁ V KROUŽKOVÉ VAZBĚ VKLÁDANÝM GEOMETRICKÝMI ČTVERCI 180/180 Z ČERNOŠEDÉ MOZAIKY 60/60 V ŘÁDKOVÉ SKLADBĚ A 720 MM
 - ŽULOVÁ KOSTKA ŠEDÁ 120 / 120 V KROUŽKOVÉ VAZBĚ
 - ODEKOVÁ ŽULOVÁ DLAŽBA V ŘÁDKOVÉ SKLADBĚ NESTEJNÉ ŠÍŘCE ŘÁDKU 60-160 MM, ŠÍŘKA 120-160 MM MIN 30% PLOCHY ODESEKY BUDOÚ SKLÁDÁNY DO LINÍ DLE DOKUMENTACE, VYMEZENÍ LINÍ PÁSKY Z BALOTINOVANÉ NEREZI 6/30 MM POD ÚROVŇ DLAŽBY BAREVNOST ODESKU SE BUDE V JEDNOTLIVÝCH SEGMENTECH LIŠTÍ: DRUHOVOST BARVY - SEDOBÍLÁ 20%, ŽLUTÁ 20%, ŠEDÁ 20%, SEDOMODRÁ 20%, ČERVENÁ 20%
 - ŽULOVÁ KOSTKA ŠEDÁ 120 / 120 V ŘÁDKOVÉ VAZBĚ
 - ŽULOVÁ KOSTKA ŠEDÁ 120 / 120 V KROUŽKOVÉ VAZBĚ
 - TRÁVNÍK
 - TRÁVNÍK, UMĚLE ZAVLAŽOVANÝ
 - HRANICE ŘEŠENÉHO ÚZEMÍ - PŘESTUPNÍ TERMINÁL
 - HRANICE ŘEŠENÉHO ÚZEMÍ - NÁMĚSTÍ JIH
 - AZ1 PŘÍSTŘEŠEK AUTOBUSOVÉ ZASTÁVKY DOLE
 - AZ2 PŘÍSTŘEŠEK AUTOBUSOVÉ ZASTÁVKY HORNÍ
 - LP1 LAVIČKA PEVNÁ OBOUSTRANNÁ
 - LP2 LAVIČKA PEVNÁ JEDNOSTRANNÁ
 - LP3 LAVIČKA PEVNÁ JEDNOSTRANNÁ S OPĚRADELEM
 - LV1 LAVIČKA VOLNĚ STOJÍCÍ S OPĚRADELEM
 - OK ODPADKOVÝ KOŠ
 - IPD STOLAN NA KOLA
 - IN INFORMAČNÍ PANEL - DOPRAVNÍ
 - PS PLAKÁTOVACÍ SLOUP
 - P2 PATNÍK PEVNÝ
 - NB NÁPOJNÝ BOD
 - RE1-RE2 ELEKTROMĚROVÉ ROZVODNICE
 - XC1,2,3,5 ZÁSUVKOVÝ ELEKTROSLOUPEK
 - XC4,6 PODZEMNÍ ZÁSUVKOVÝ ROZVADĚČ S VÝKRYVNÝM POKLOPEM
 - SV VÝTRYSKY
 - TGM STÁVAJÍCÍ BUSTA T.G. MASARYKA V NOVÉ POLOZE
 - JN STÁVAJÍCÍ SOCHA SV. JANA NEPOUMUCKÉHO
 - KV KÁŠNA VÝCHODNÍ
 - KZ KÁŠNA ZÁPADNÍ
 - SV ŠACHTA VÝCHODNÍ
 - SZ ŠACHTA ZÁPADNÍ
 - VLAKOVÉ STOŽÁRY
 - PR PRAMENÍK
 - IB OZNAČNÍK AUTOBUSOVÉ ZASTÁVKY
 - TB TELEFONNÍ BUDKA - STÁVAJÍCÍ
 - L1 LAMPA NA STOŽÁRU 5 M
 - L2 LAMPA NA STOŽÁRU 4 M
 - L3 LAMPA NA VÝTOŽNÍKU, CCA 3,5 M NAD TERÉNEM
 - L4 REFLEKTORY PODVODNÍ - SOUČÁST TECHNOLOGIE KÁŠEN
 - L5 - L7 SLAVNOSTNÍ OSVĚTLENÍ
 - VS TVAROVKA PRO OSAZENÍ VÁNOCNÍHO STROMU
 - VK PŘÍPOJKA VODY A KANALIZACE V ŠACHTĚ

INVESTOR: MĚSTO VELKÁ BÍTEŠ, MASARYKOVO NÁMĚSTÍ 87, 595 01, VELKÁ BÍTEŠ			
REKONSTRUKCE MASARYKOVA NÁMĚSTÍ PŘESTUPNÍ TERMINÁL VELKÁ BÍTEŠ			
STUPEŇ: ZMĚNA STAVBY PŘED DOKONČENÍM			
AUTORŮ NÁVRHU: ING. ARCH. ALEŠ BURIAN ING. ARCH. GUSTAV KRIVINKA		ARCHITEKTONICKÁ KANCELÁŘ BURIAN - KRIVINKA KALVODOVA 13, BRNO	
FJ ARCHITEKTONICKÉ A STAVEBNÉ TECHNICKÉ ŘEŠENÍ			
VEDOUČÍ PROJEKTANT: ING. ARCH. ALEŠ BURIAN		FORMÁT: 6 A4	
ZODPOVĚDNÝ PROJEKTANT: ING. ARCH. ALEŠ BURIAN		DATUM: LEDEN/2012	
VYPRACOVAL: ING. VERONIKA MIKULÍKOVÁ		MĚŘÍTKO: 1 : 200	
PŘESTUPNÍ TERMINÁL		PARÉ:	ČÍSLO VÝKRESU:
			105