


DRUH POVRCHU ÚZEMÍ
KATASTRÁLNÍ ÚZEMÍ
OKRES:

SKLONOVÉ POMĚRY:

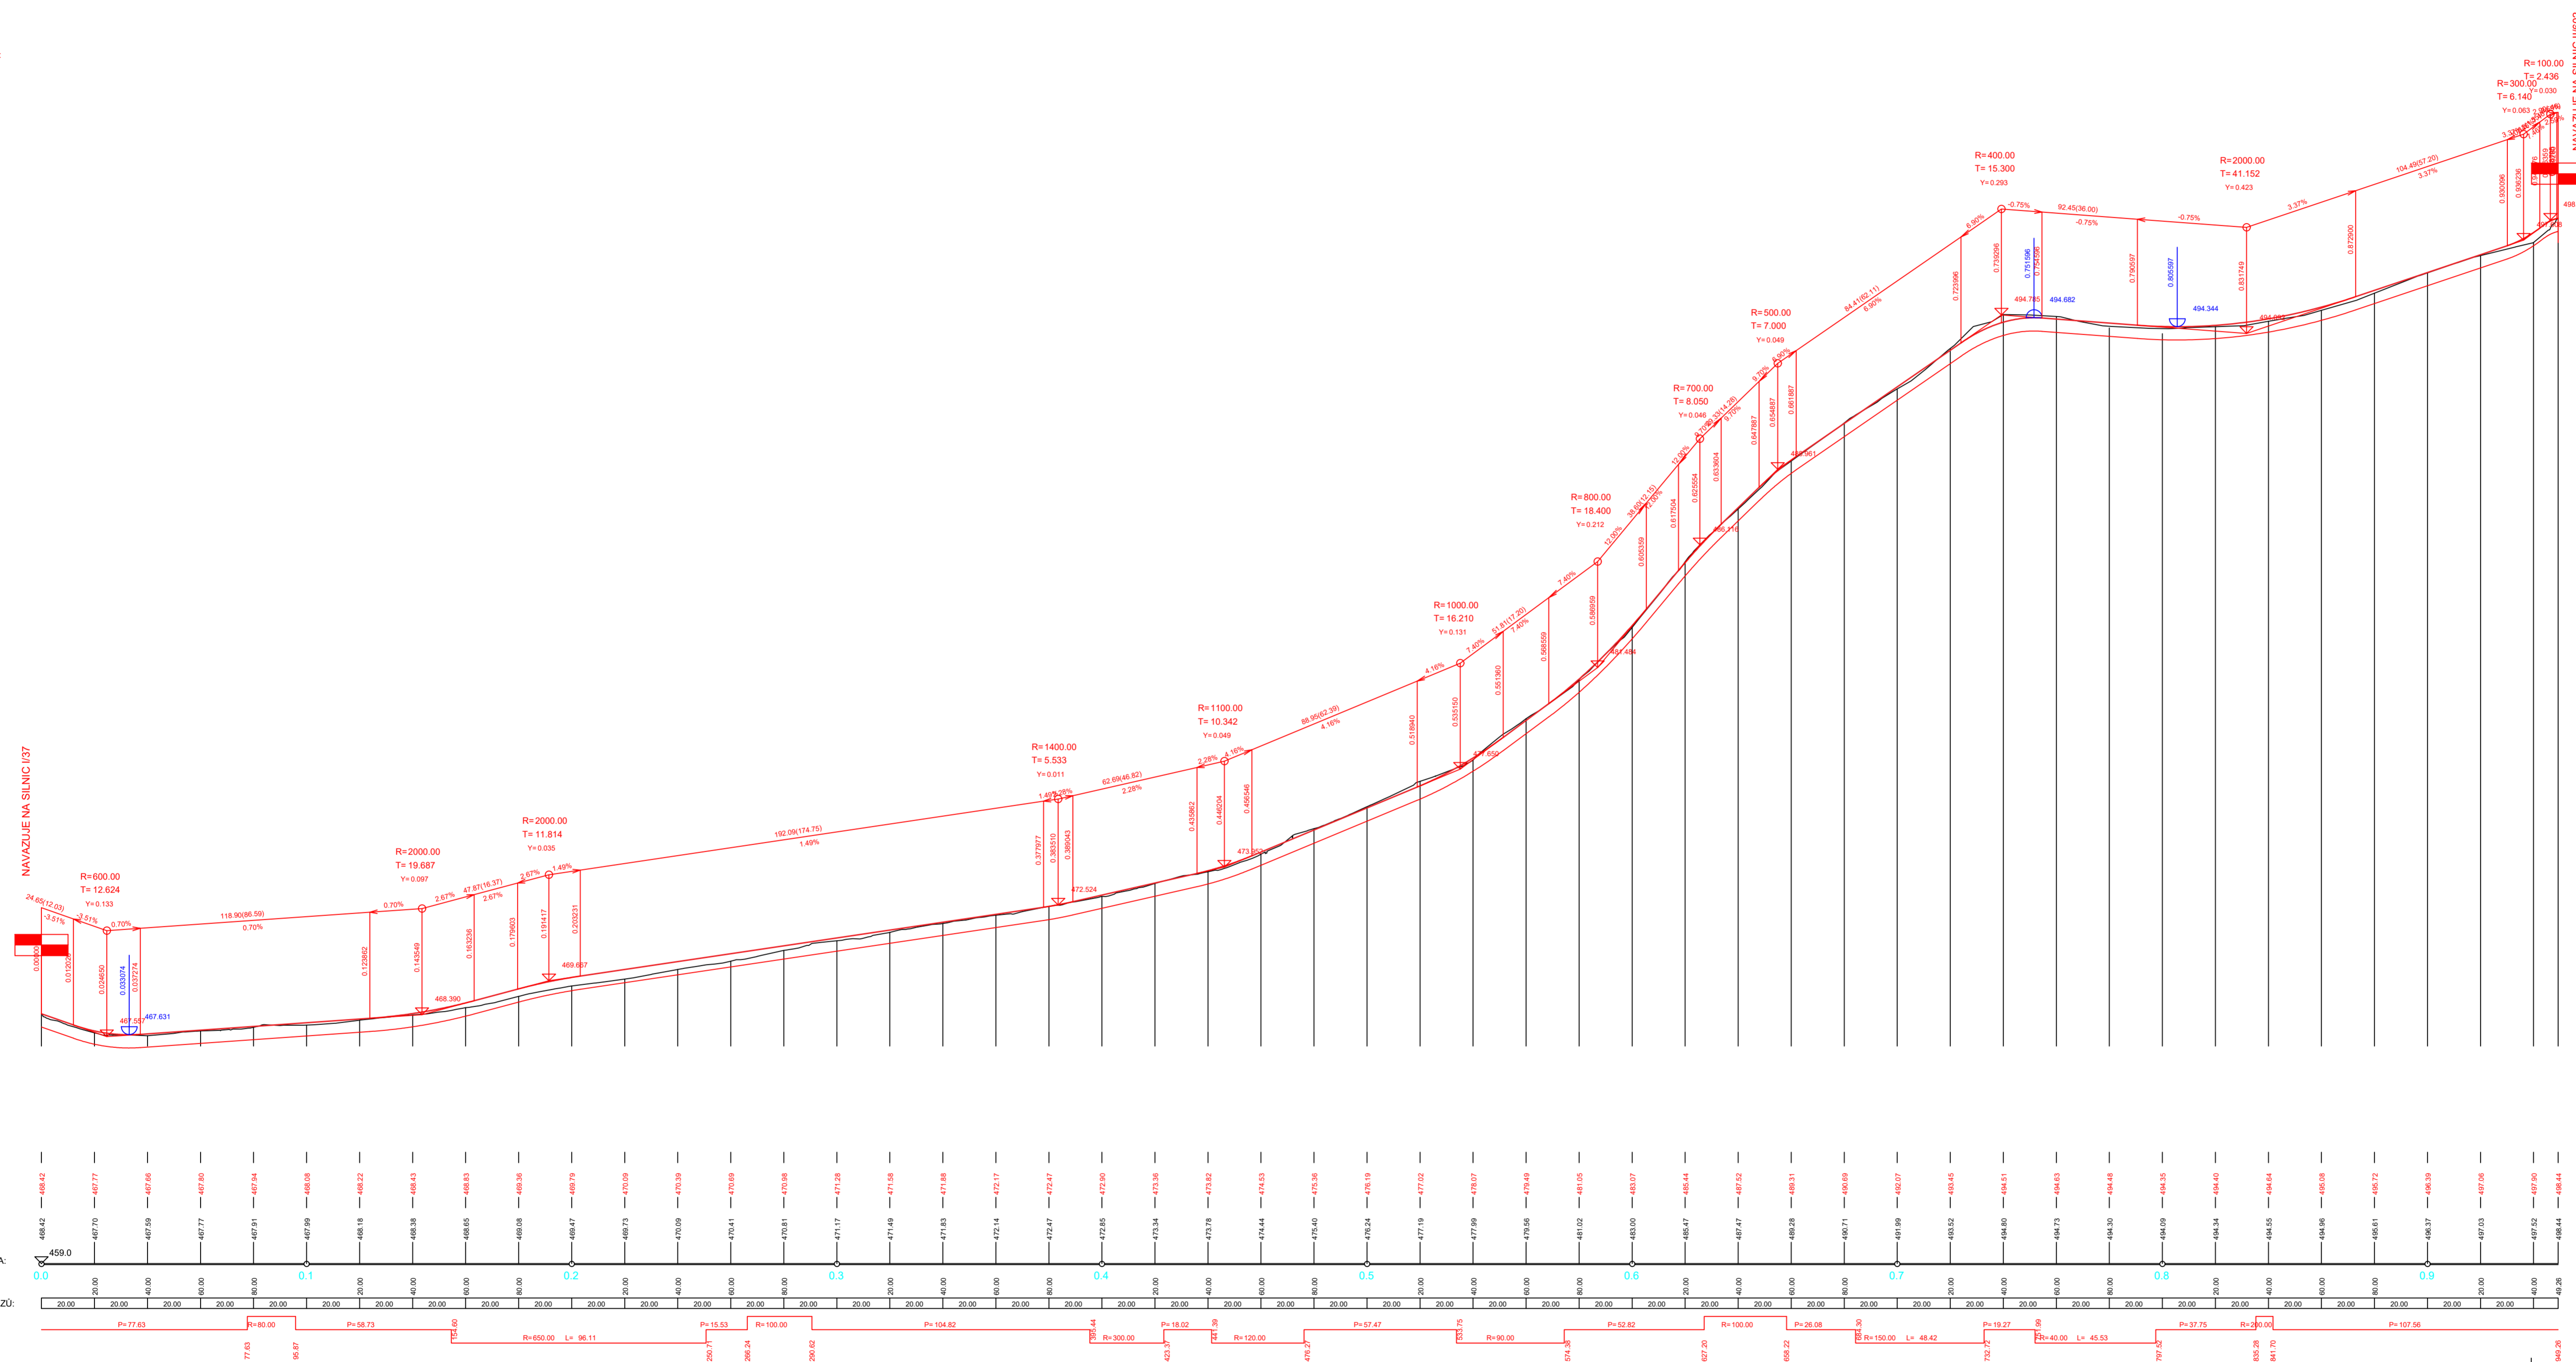

MĚŘITKA:
1: 1000, 1: 100.

KÓTY NIVELETY:

KÓTY TERÉNU:

SMĚROVACÍ ROVINA:

STANIČENÍ:

VZDÁLENOST PR. REZU:

SMĚROVÉ POMĚRY:

D.

SOUKROMOVÝ SYSTÉM JTSK
VÝŠKOVÝ SYSTÉM: 8+0

VEDOUČÍ PROJEKTANT	ING. SEIDLÁK
ZODP. PROJEKTANT	ING. SEIDLÁK
VYPRACOVAL	HORSKÝ
KONTROLOVAL	ING. KOTLÁN

OBJEDNATEL / INVESTOR: MĚSTO VELKÁ BÍTEŠ

NÁZEV AKCE: MK POD SPRAVEDLNOSTÍ, VELKÁ BÍTEŠ

FORMÁT	A4
DATUM	2.8.2021
STUPEN	DUR
ZAK. Č.	2015-000125
FASE	C

OBSEH: PODÉLNÝ PROFIL KOMUNIKACE

MĚŘITKO: 1:1000/100

Č. VÝKRESU: D.4