



SITUACE DIO

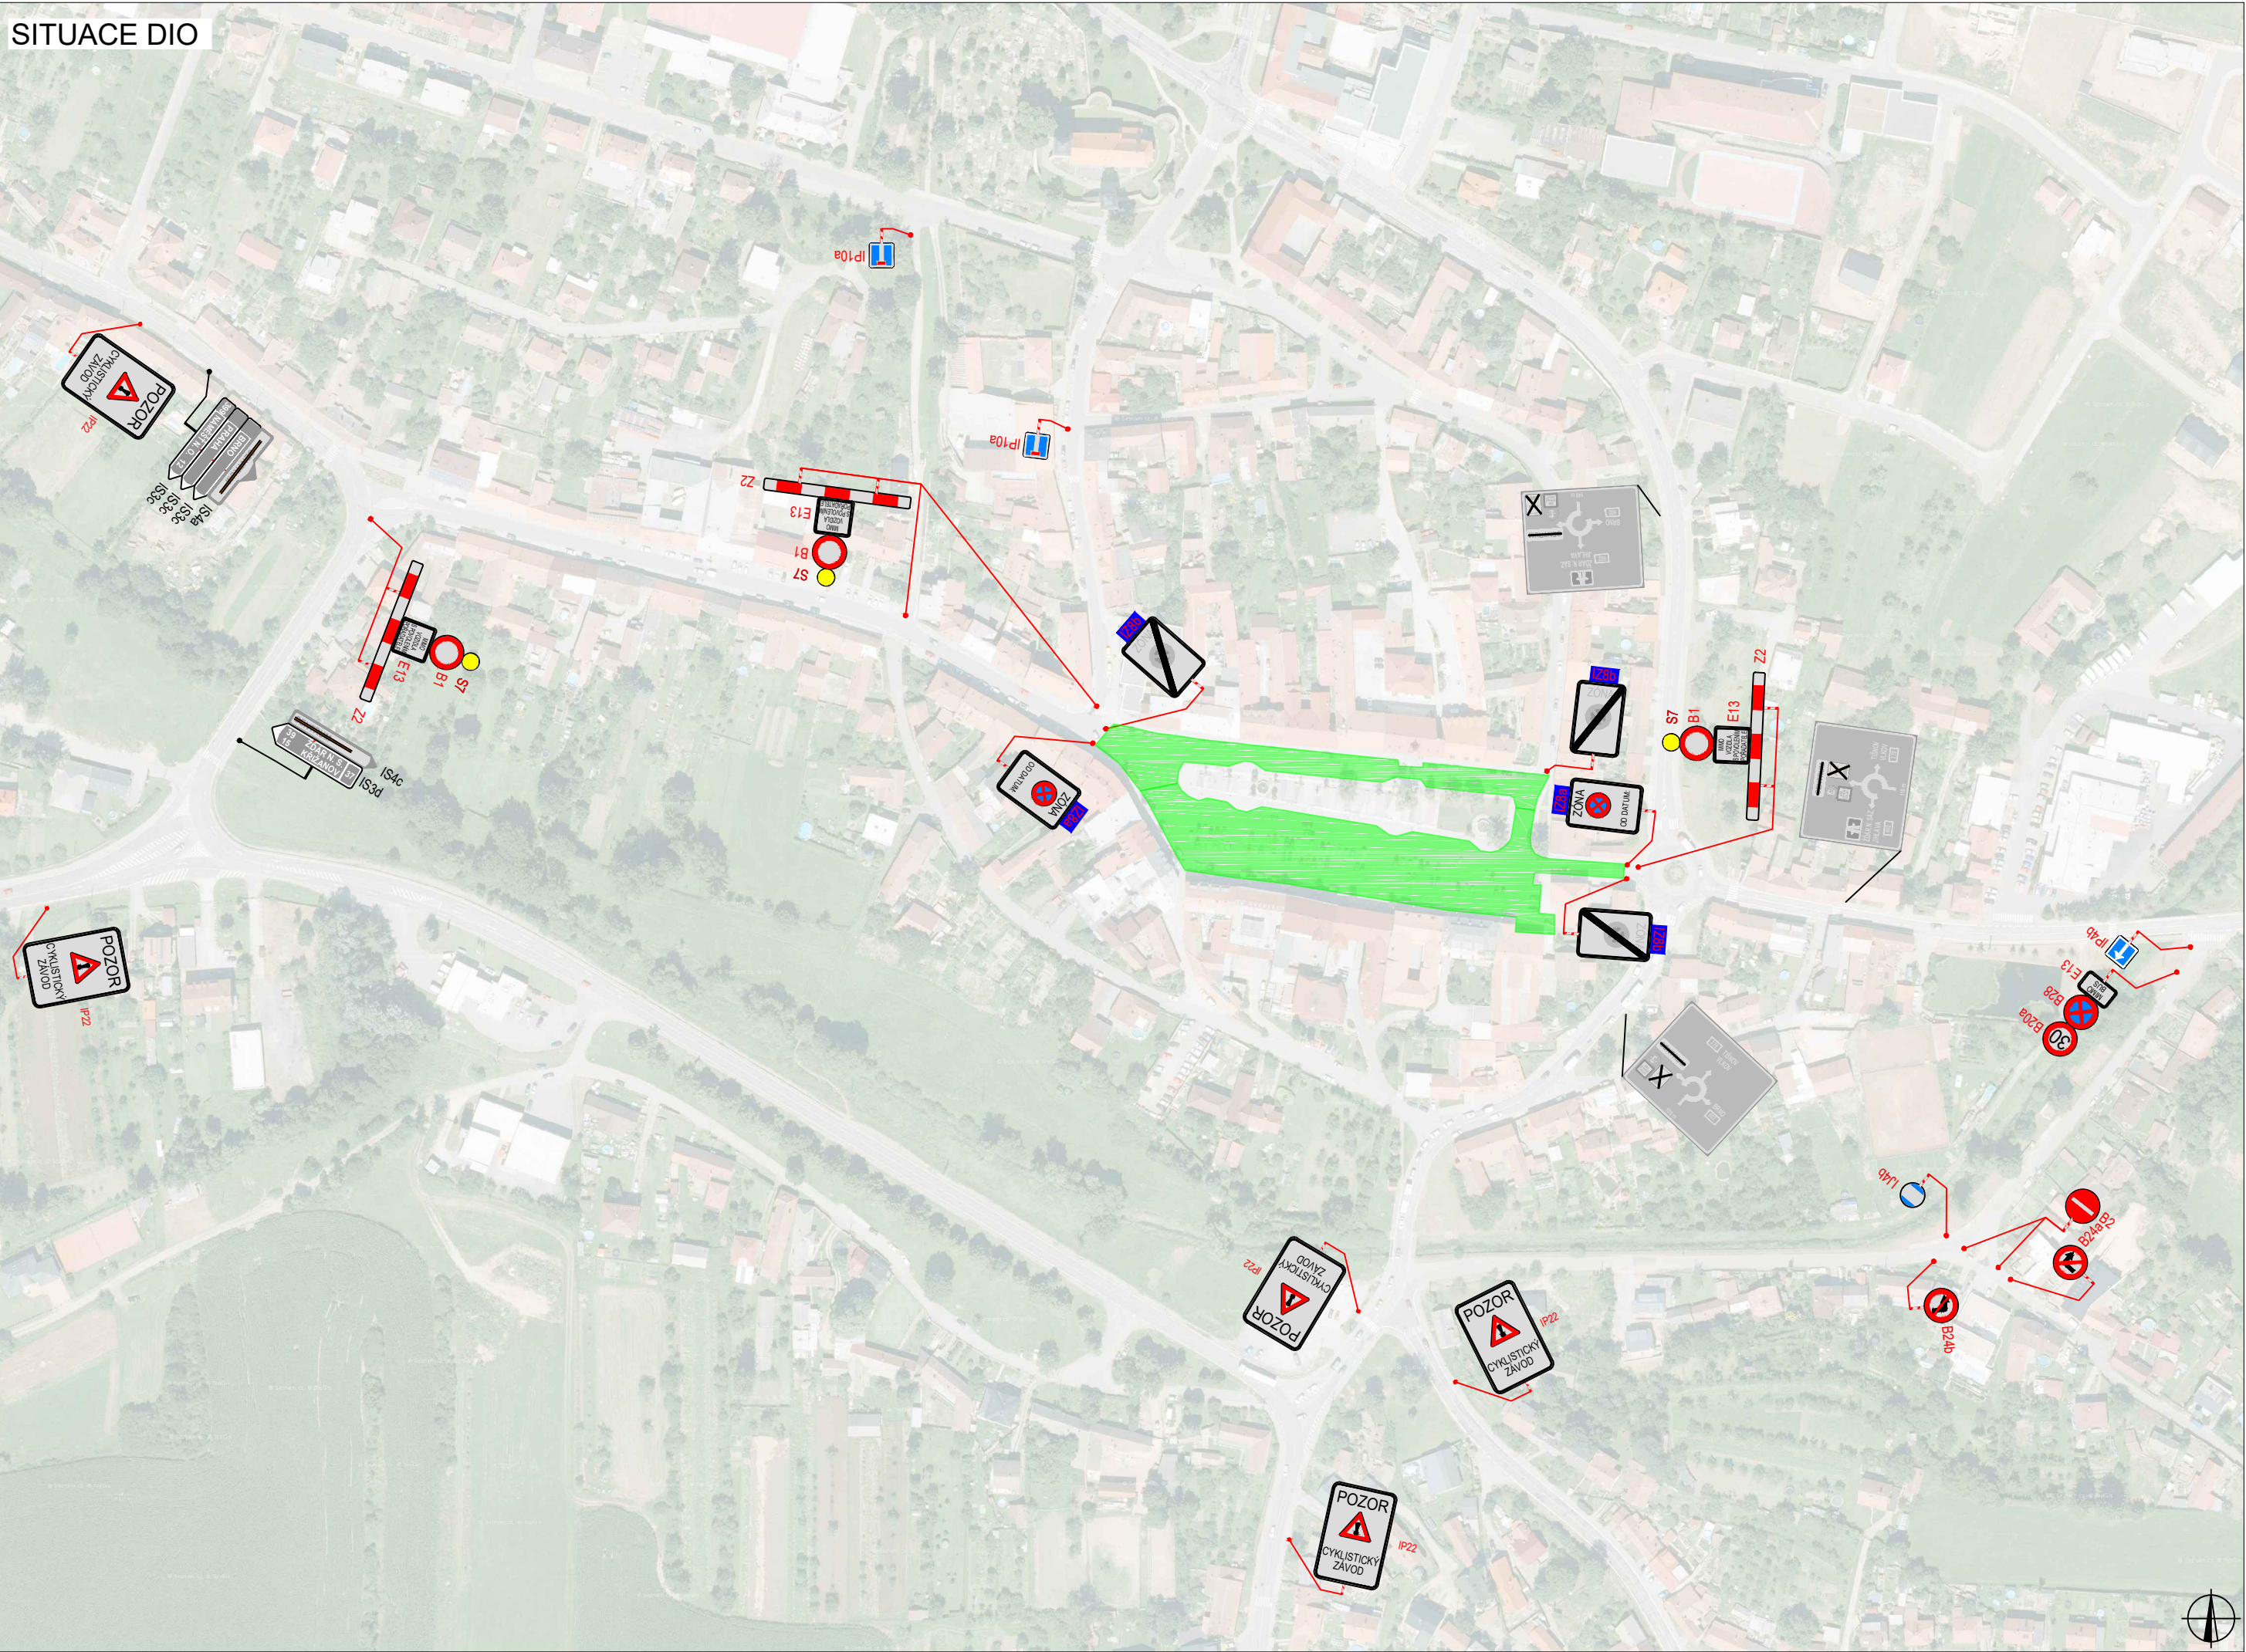

PLATNOST DOKUMENTACE

V dne	V dne	V dne
-------------------	-------------------	-------------------

SITUACE ŠIRŠÍCH VZTAHŮ

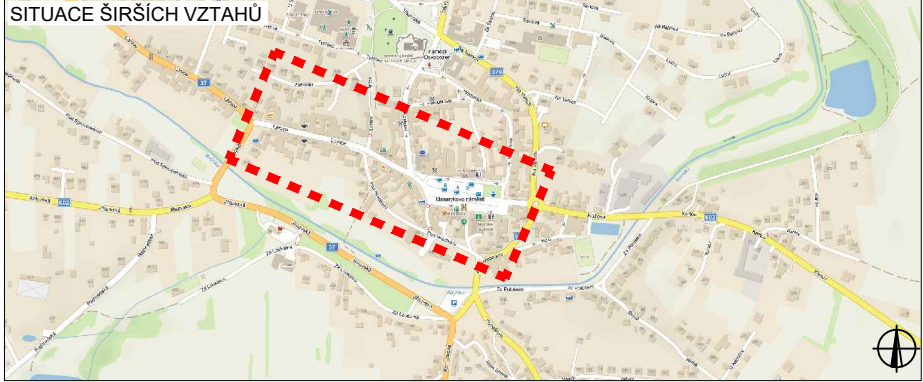

LEGENDA

-  B1 NAVRŽENÉ PŘECHODNÉ DOPRAVNÍ ZNAČENÍ
-  B1 TRVALÉ DOPRAVNÍ ZNAČENÍ
-  B1 TRVALÉ DOPRAVNÍ ZNAČENÍ DOČASNĚ ZNEPLATNĚNÉ

ZODPOVĚDNÝ PROJEKTANT:	Richard Peška		 VYZNAČ, s.r.o. Srážné 5113/1, 586 01 Jihlava		
VYPRACOVAL:	Lukáš Beránek				
KONTROLOVAL:	František Doupovec				
NÁZEV STAVBY:	Český pohár v silniční cyklistice ŠKODA CUP 2023 okres Žďár nad Sázavou, kraj Vysočina		CÍSLO ZAKÁZKY:	029/2023	
OBSAH:	Situace dopravně-inženýrských opatření		DATUM:	02/2022	
			FORMÁT:		
			MĚŘÍTKO:	-	
		OČEL:	RDS	CÍSLO PŘÍLOHY:	SOUPRAVA:
				1	