



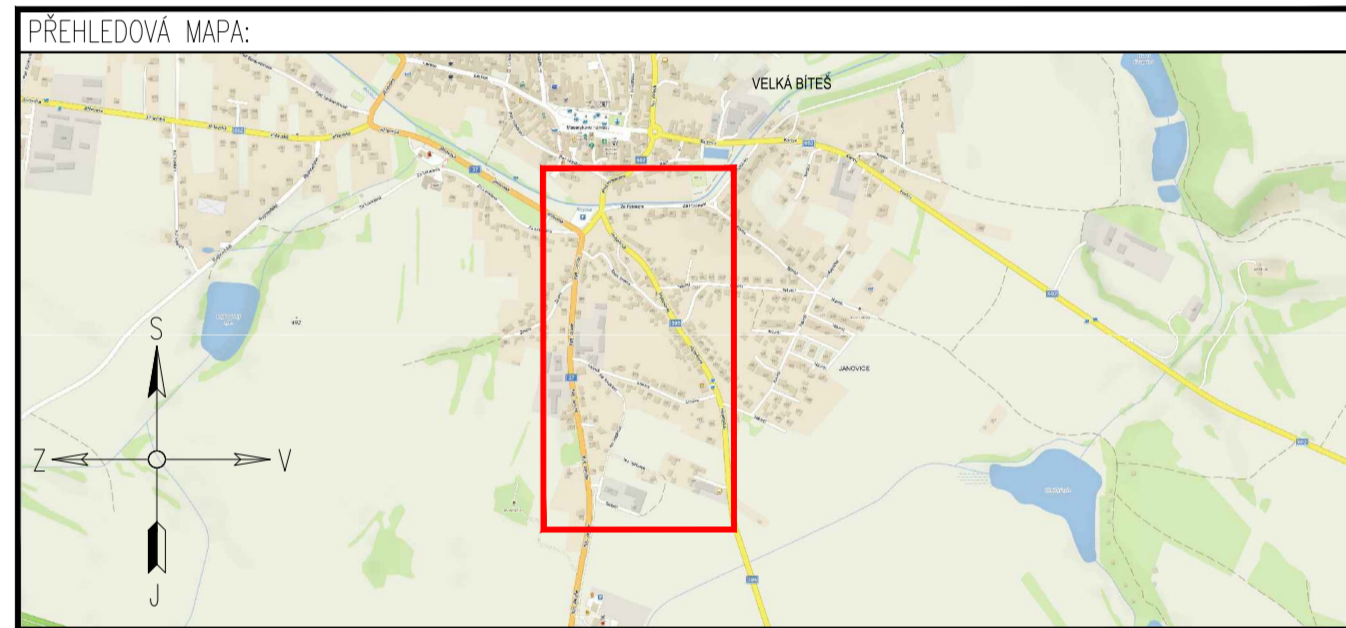

LEGENDA:

	PŘECHODNÉ DOPRAVNÍ ZNAČENÍ		UZAVÍRKA
	STÁVAJÍCÍ DOPRAVNÍ ZNAČENÍ		OBJÍZDNÁ TRASA
	STÁVAJÍCÍ DOPRAVNÍ ZNAČENÍ DOČASNĚ ZRUŠENO DLE POPISU		TRASA NOVOSTAVBY VODOVODU
			OPRAVA VOZOVKY

POZNÁMKA:
 - Umístění přechodného dopravního značení dle TP 6.66 (Zásady pro označování pracovišť na pozemních komunikacích)
 - Stávající dopravní značení v rozporu s přechodnou úpravou provozu bude zneplatněno škrtnutím nebo zakrytím.

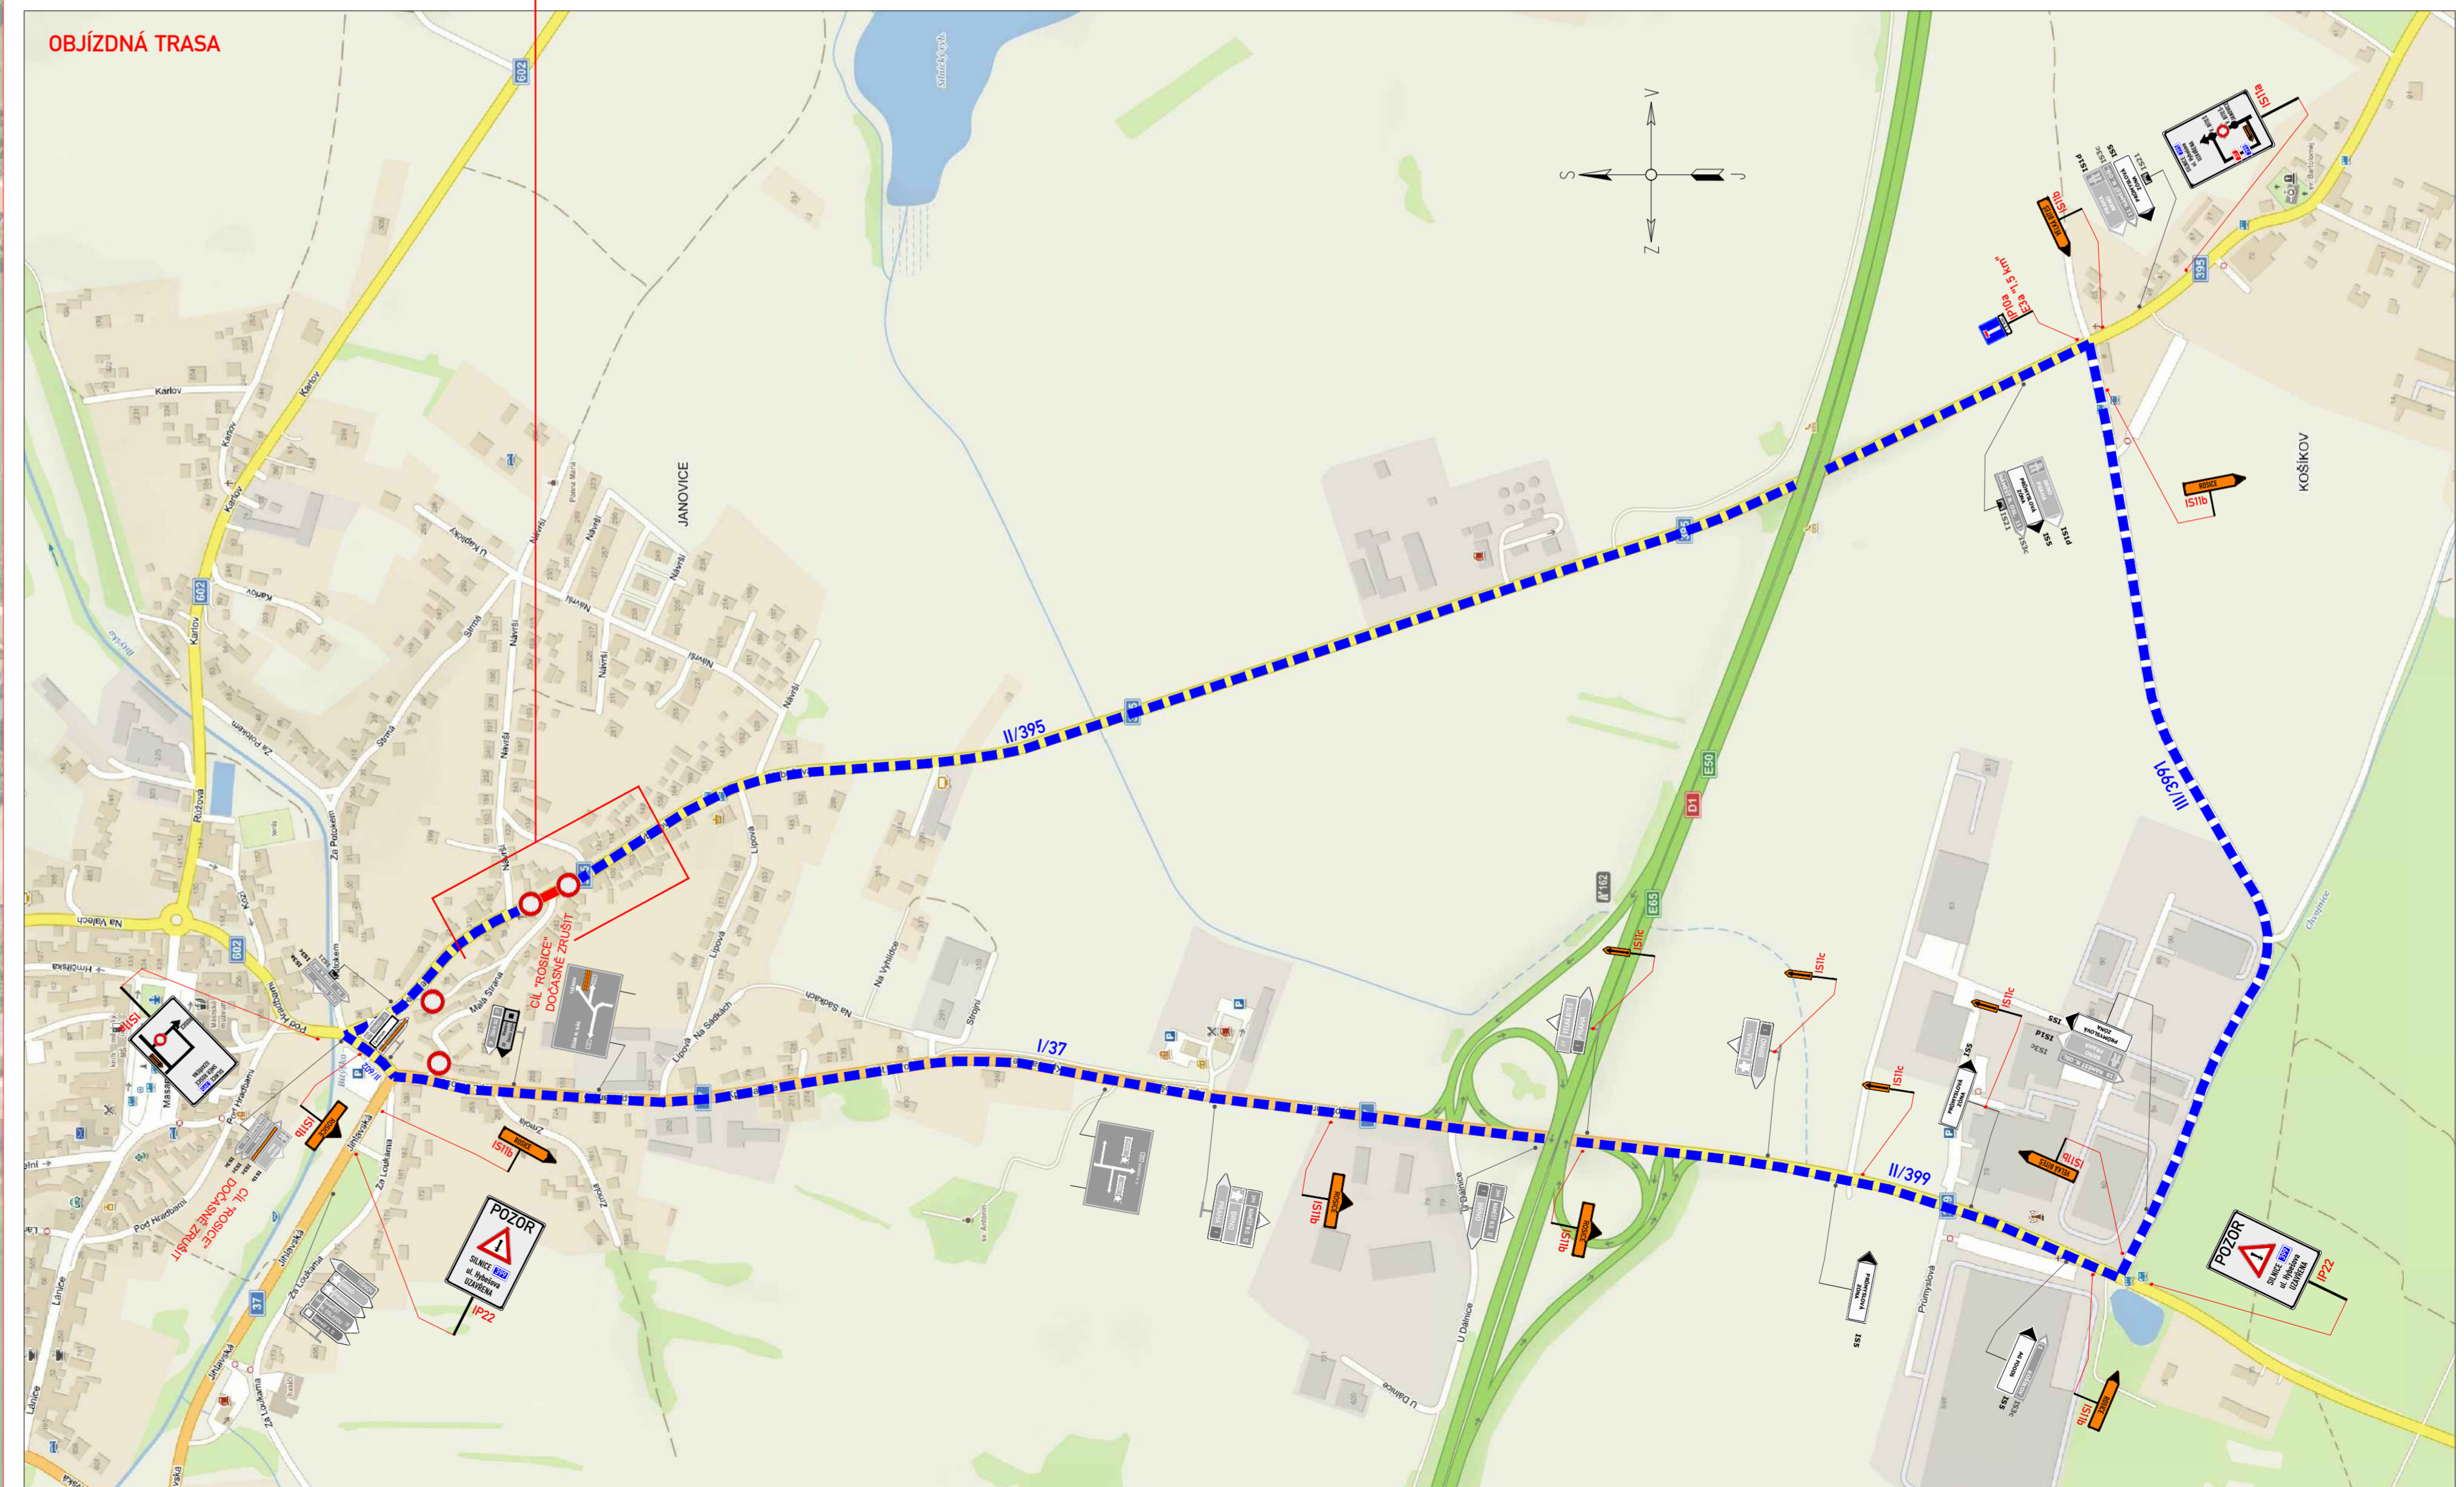

DOTČENÉ ORGÁNY STÁTNÍ SPRÁVY:	ÚČASTNÍCI ŘÍZENÍ:

ZNAKOM s.r.o. – ZENGROVA 2694/4, 615 00 BRNO, TEL. 602 593 383, ZNAKOM@ZNAKOM.CZ, (PRACOVÍŠTĚ: RYBNÍČEK 12, 602 00 BRNO)		Zhotovitel:
Novit/vypracoval: David SKALICKÝ	Zodpovědný projektant: David SKALICKÝ	Ředitel: Radek SUCHOMEL
podpis:	podpis:	podpis:
Technická kontrola: Petr BEDNÁR	Ústřední inženýrský projektant: Petr BEDNÁR	podpis:
podpis:	podpis:	ZNAKOM s.r.o., ZENGROVA 2694/4, 615 00 BRNO

Kraj:	VYSOČINA	Čís. zakázky:	23200291
Okres:	ZŮAR NAD SÁZAVOU	Čís. revize:	00
Investor:	SVK ZŮARSKO	Datum:	10/2032
Akce:	Velká Bíteš - novostavba vodovodu ulice Malá Strana	Formát:	450x1225
Objekt:	DOPRAVNĚ INŽENÝRSKÁ OPATŘENÍ	Měřítka:	1:1000
Příloha:	SITUACE	Stupeň:	RDS
		Čís. přílohy:	1