


VELKÁ BÍTEŠ

ÚZEMNÍ PLÁN - NÁVRH

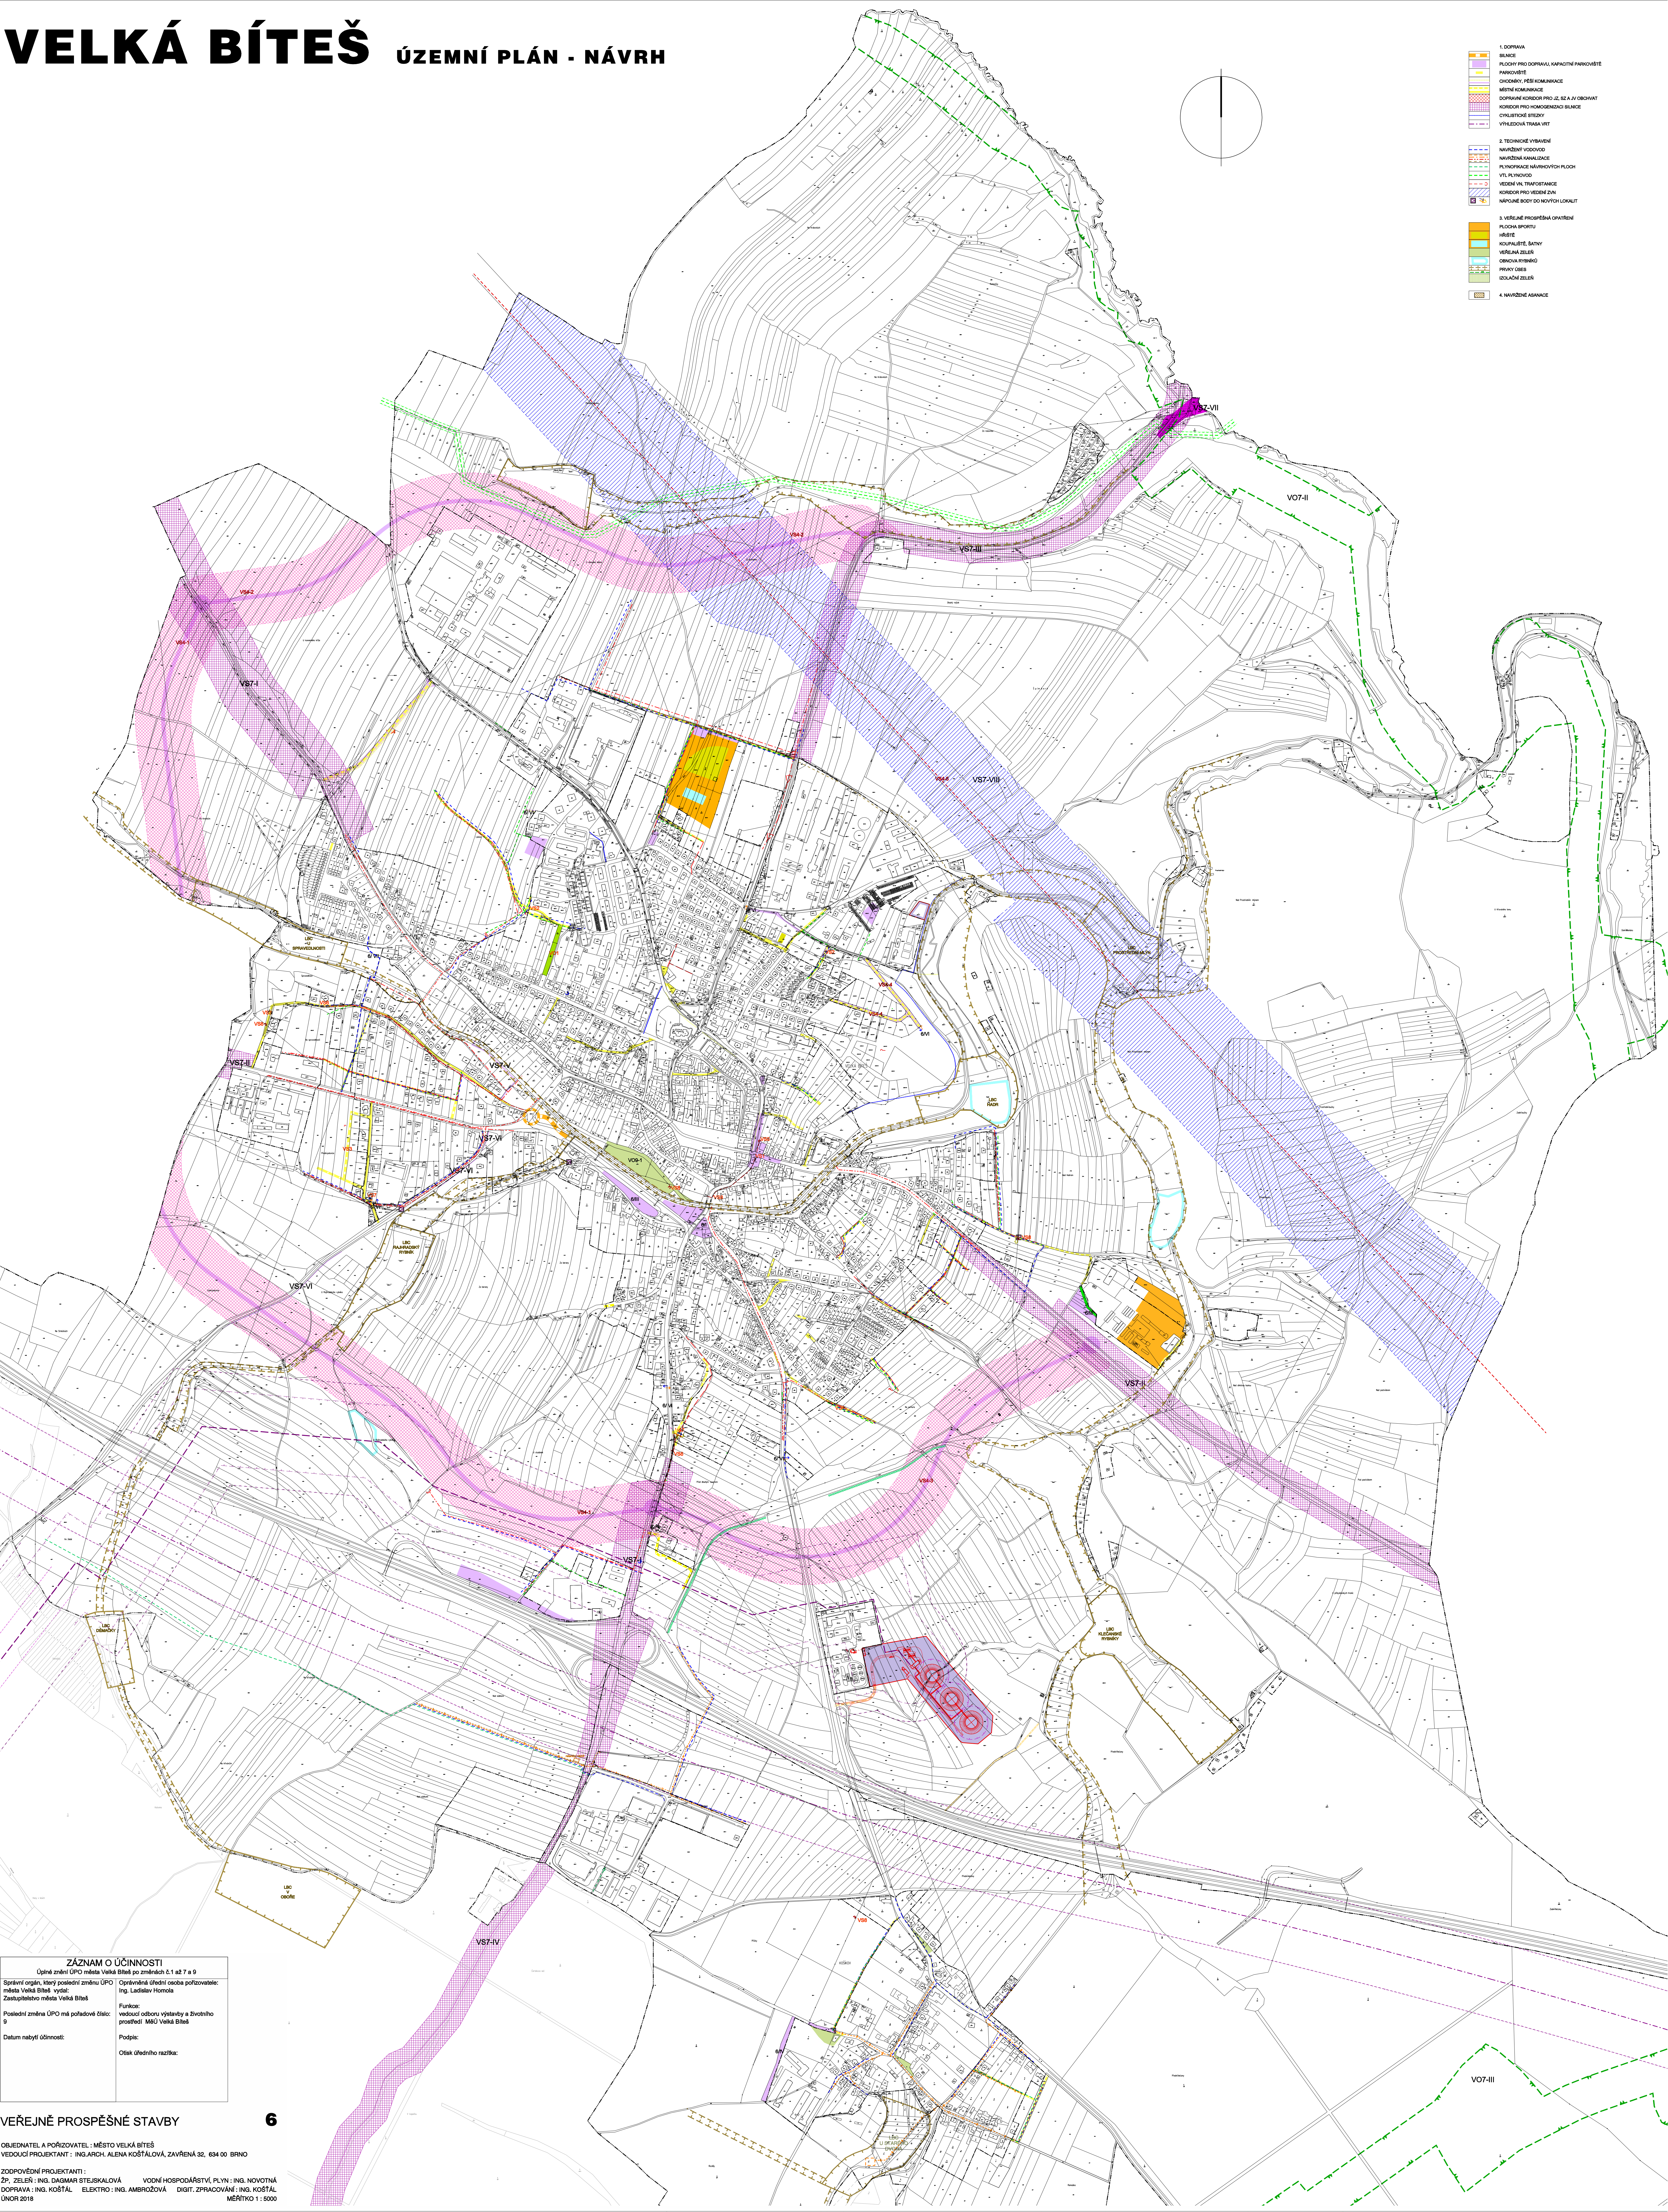

1. DOPRAVA
BLUZE
PLOCHY PRO DOPRAVU KAPACITNÍ PÁNOVITĚ
PÁNOVITĚ
CHODNÍKY, PĚŠÍ KOMUNIKACE
MĚSTNÍ KOMUNIKACE
DOPRAVNÍ KORIDOR PRO UL. A, JI. OBCHAT
KORIDOR PRO HOMOGENIZACI BLUZE
CYKLISTICKÉ STEZKY
VÝLEDOVÁ TRASA VIT
2. TECHNICKÉ VYBAVENÍ
NÁVRŽENÝ VODOVOD
NÁVRŽENÁ KANALIZACE
PLYNOVODNÍ KANALIZACE
VLT PLNNOVOD
VEDEBNÍ VLT, TRAFORTANCE
KORIDOR PRO VEDEBNÍ ŽN
NÁPOJNÉ BODY DO NOVÝCH LOKALIT
3. VEŘEJNÉ PROSPĚŠNÉ STAVBY
PLOCHA SPORTU
HŘEŠE
KOUPELISČE, BATHY
VEŘEJNÁ ZELEŇ
OBNOVA PŘÍRODY
PŘÍRODY
IZOLACNÍ ZELEŇ
4. NÁVRŽENÉ AKČNOSTI

ZÁZNAM O ÚČINNOSTI
Úplné znění ÚPO města Velká Bíteš po změnách č. 1 až 7 a 9
Správní orgán, který poslední změnu ÚPO: Oprávněná úřední osoba pořizovatele:
město Velká Bíteš, vydal: Ing. Ladislav Homola
Zastupitelstvo města Velká Bíteš
Funkce: vedoucí odboru výstavby a životního prostředí MěÚ Velká Bíteš
Poslední změna ÚPO má pořadové číslo: 9
Datum nabytí účinnosti: Podpis:
Otisk úředního razítka:

VEŘEJNÉ PROSPĚŠNÉ STAVBY

6

OBJEDNATEL A POŘIZOVATEL: MĚSTO VELKÁ BÍTEŠ
VEDOUcí PROJEKTANT: ING. ARCH. ALENA KOŠTÁLOVÁ, ZAVŘENÁ 32, 694 00 BRNO
ZODPOVĚDNÍ PROJEKTANTI: VOJNÍ HOSPODÁŘSTVÍ, PLYN: ING. NOVOTNÁ
ZP. ZELEN: ING. DAGMAR STEJSKALOVÁ
DOPRAVA: ING. KOŠTÁL ELEKTRO: ING. AMBROŽOVÁ DIGIT. ZPRACOVÁNÍ: ING. KOŠTÁL
ÚNOR 2018 MĚŘÍTKO 1:5000