
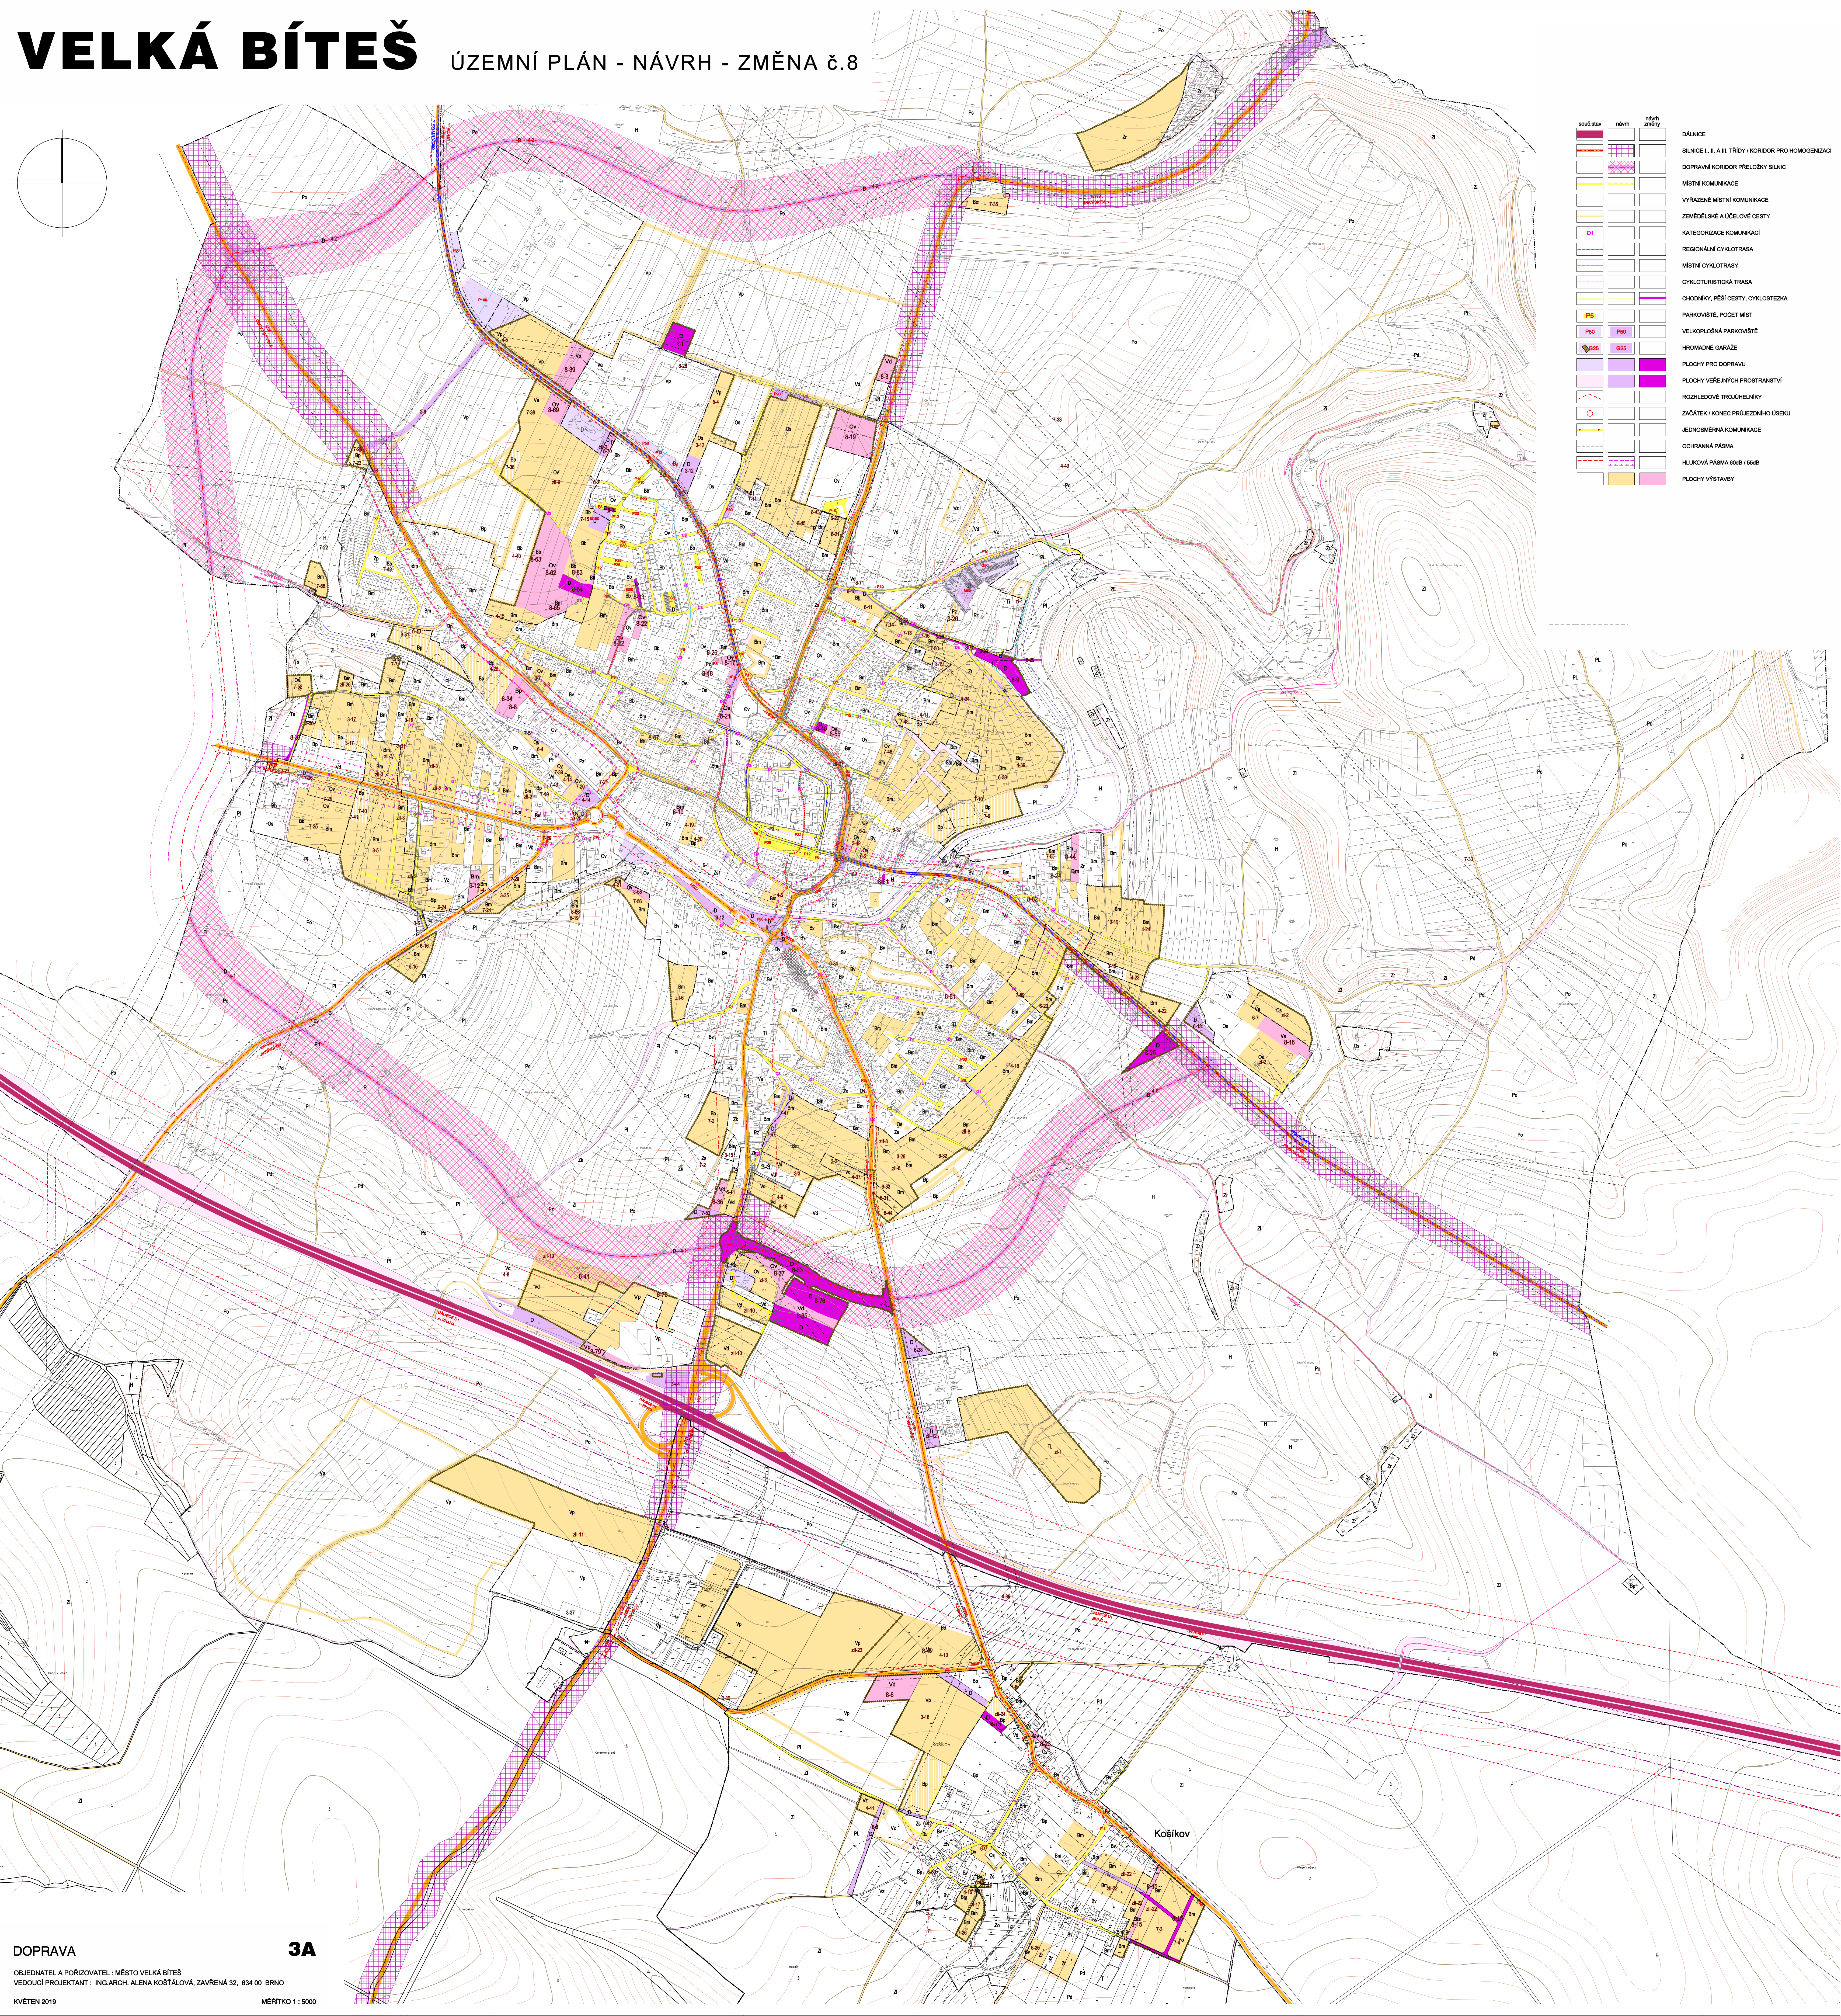


VELKÁ BÍTEŠ

ÚZEMNÍ PLÁN - NÁVRH - ZMĚNA č.8

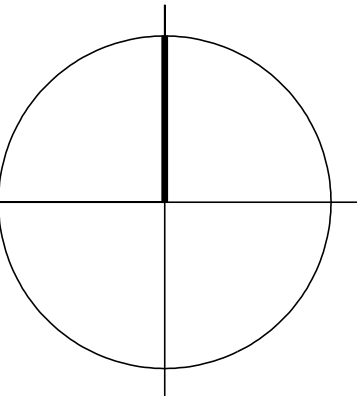

souč. stav	návrh	návrh změny	DÁLICE
			SILNICE I., II. A III. TŘÍDY / KORIDOR PRO HOMOGENIZACI
			DOPRAVNÍ KORIDOR PŘELOŽKY SILNIC
			MÍSTNÍ KOMUNIKACE
			VYRAZENÉ MÍSTNÍ KOMUNIKACE
			ZEMĚDĚLSKÉ A OČELOVÉ CESTY
			KATEGORIZACE KOMUNIKACÍ
			REGIONÁLNÍ CYKLOTRASA
			MÍSTNÍ CYKLOTRASY
			CYKLOTRISTICKÁ TRASA
			CHODNÍKY, PEŠÍ CESTY, CYKLOSTEZKA
			PARKOVISTĚ, POČET MÍST
			VELKOPLOŠNÁ PARKOVISTĚ
			HROMADNÉ GARÁŽE
			PLOCHY PRO DOPRAVU
			PLOCHY VEŘEJNÝCH PROSTRANSTVÍ
			ROZHLEDOVÉ TROJÚHELNÍKY
			ZAČÁTEK / KONEC PRŮJEZDNÉHO ÚSEKU
			JEDNOMĚRNÁ KOMUNIKACE
			OCHRANOVÁ PÁSMA
			HLUKOVÁ PÁSMA 60dB / 55dB
			PLOCHY VÝSTAVBY