



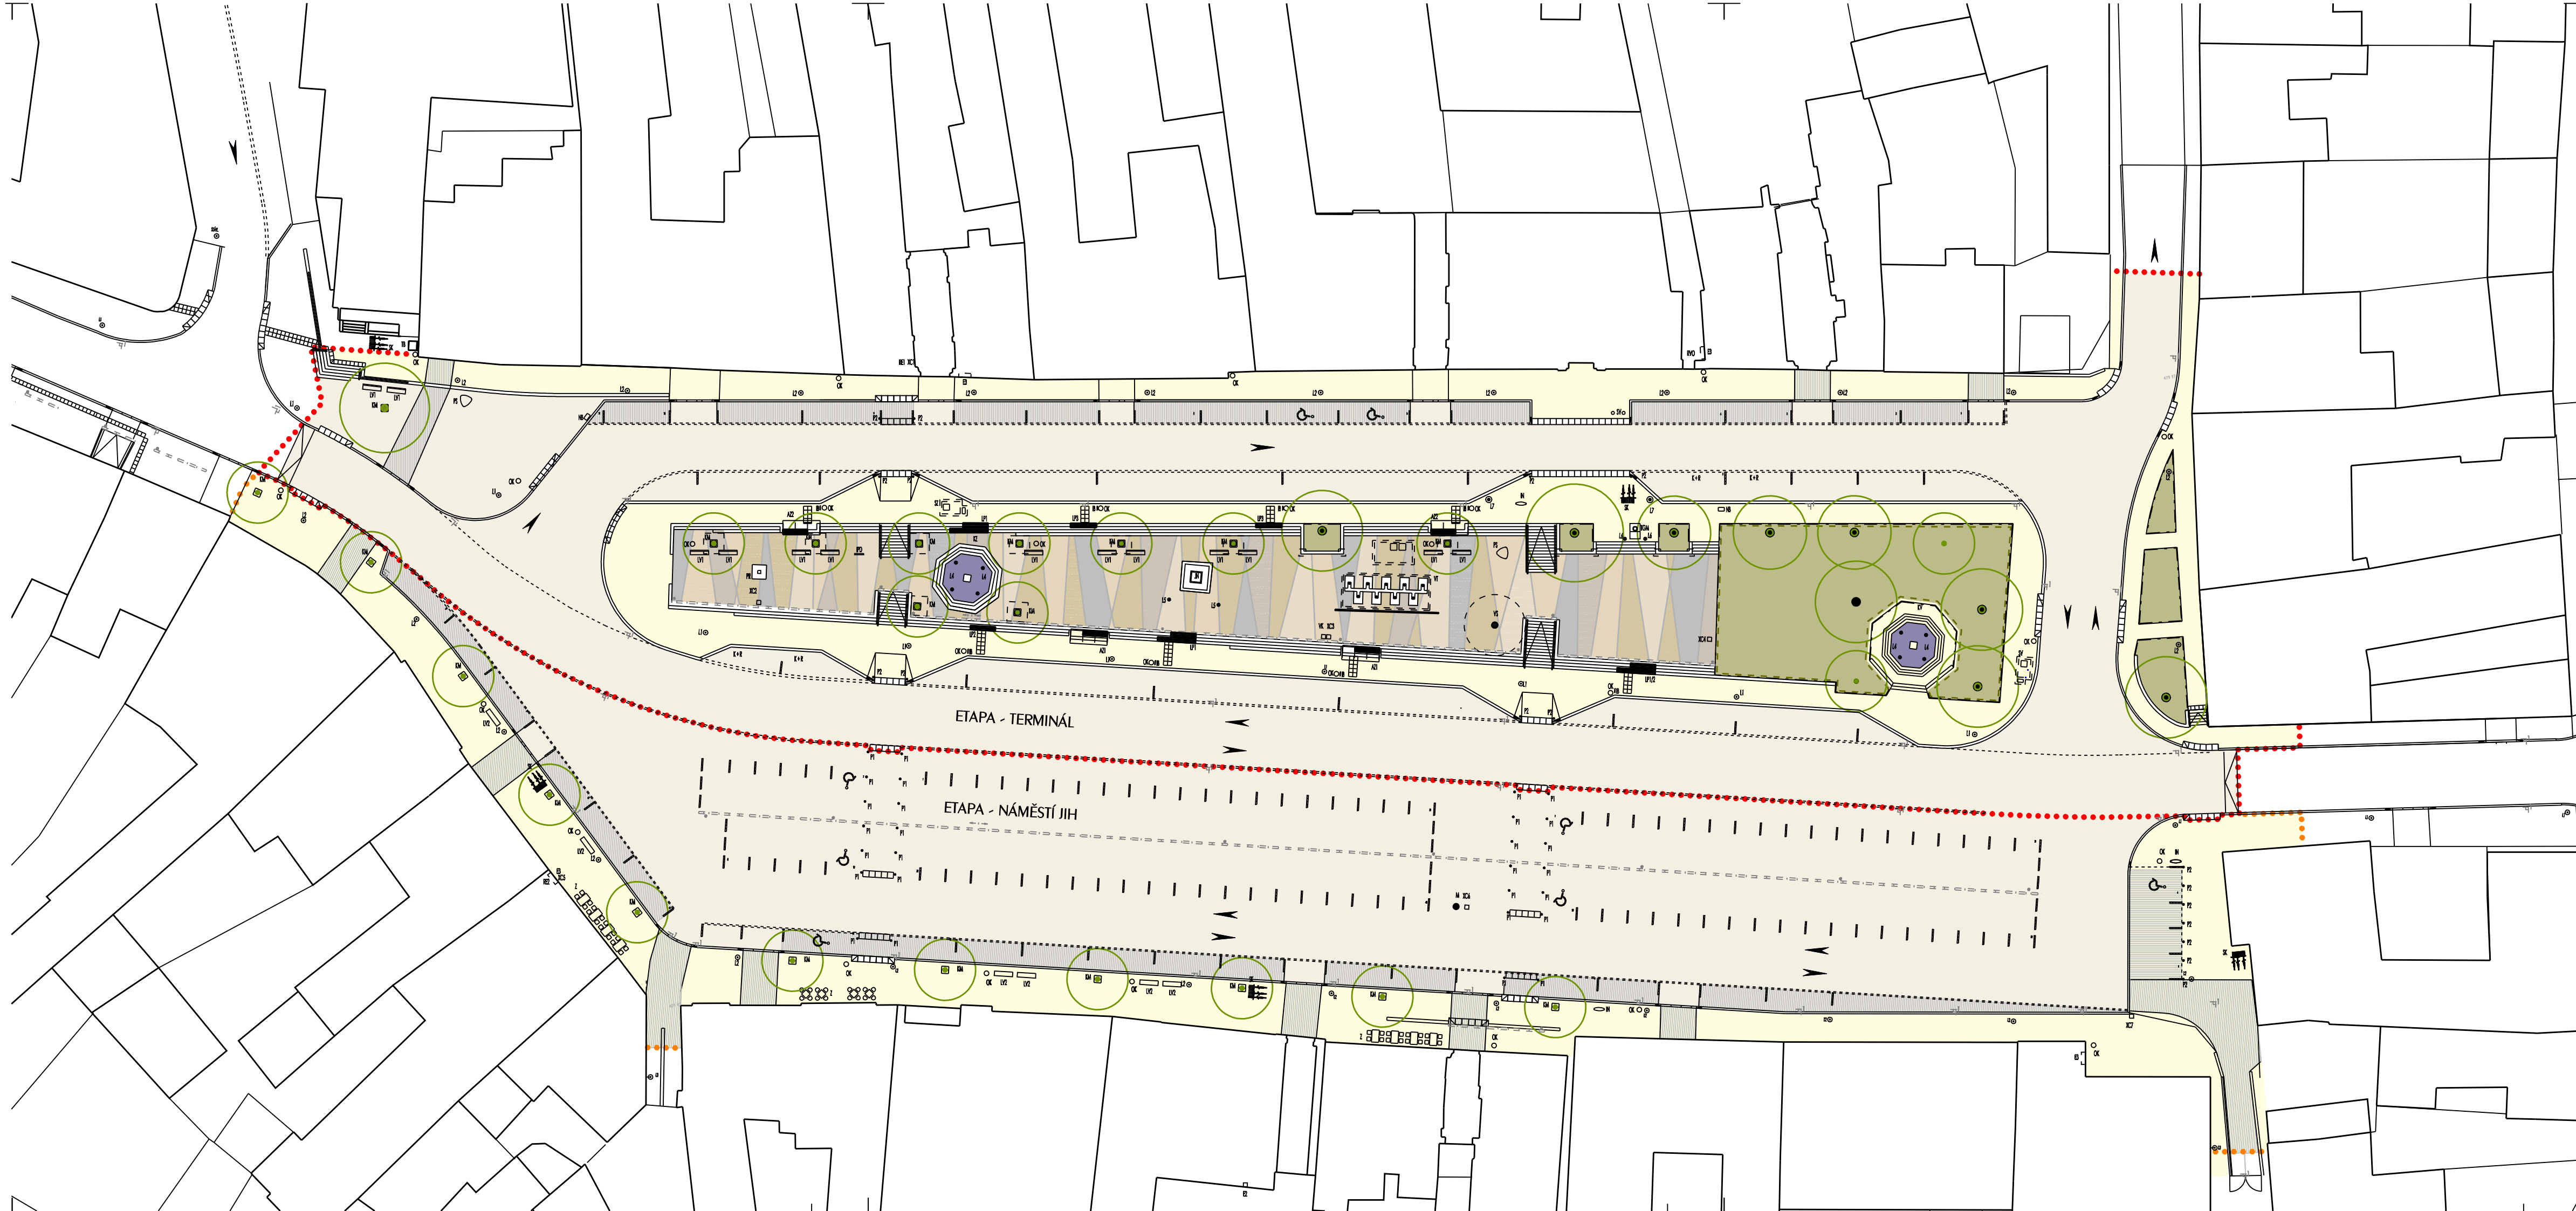

LEGENDA

- ŽULOVÁ MOZAIKA ŽLUTOŠEDÁ V KROUŽKOVÉ VAZBĚ S VKLÁDANÝMI GEOMETRICKÝMI ČTVERCI 180/180 Z ČERNOŠEDÉ MOZAIKY 60/60 V ŘÁDKOVÉ SKLADBĚ A 720 MM
- ŽULOVÁ KOSTKA ŠEDÁ 120 / 120 V KROUŽKOVÉ VAZBĚ
- ODSEKOVÁ ŽULOVÁ DLAŽBA V ŘÁDKOVÉ SKLADBĚ O NESTEJNÉ ŠÍŘCE ŘÁDKU 60-160 MM, ŠÍŘKA 120-160 MM MIN 30% PLOCHY ODSEKY BUDOU SKLÁDANY DO LINIE DLE DOKUMENTACE, VYMEZENÍ LINIE PÁSKY Z BALITINOVANÉ NEREZÍ 6/30 MM POD ÚROVNĚ DLAŽBY BAREVNOST ODSEKŮ SE BUDE V JEDNOTLIVÝCH SEGMENTECH LIŠIT: DRUHOVOST BARVY • SEDOBILÁ 20%, ŽLUTÁ 20%, ŠEDÁ 20%, ŠEDOMODRÁ 20%, ČERVENÁ 20%.
- ŽULOVÁ KOSTKA ŠEDÁ 120 / 120 V KROUŽKOVÉ VAZBĚ
- ŽULOVÁ KOSTKA ŠEDÁ 120 / 120 V ŘÁDKOVÉ VAZBĚ
- TRÁVNÍK
- TRÁVNÍK, UMĚLE ZAVLAŽOVANÝ
- HRANICE ŘEŠENÉHO ÚZEMÍ - PŘESTUPNÍ TERMINÁL
- HRANICE ŘEŠENÉHO ÚZEMÍ - NÁMĚSTÍ JIH

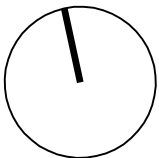

INVESTOR: MĚSTO VELKÁ BÍTEŠ, MASARYKOVO NÁMĚSTÍ 87, 595 01, VELKÁ BÍTEŠ		
REKONSTRUKCE MASARYKOVA NÁMĚSTÍ JIH		
STUPEŇ: DOKUMENTACE PRO PROVÁDĚNÍ STAVBY		
AUTORŮ NÁVRHU: ING. ARCH. ALEŠ BURIAN ING. ARCH. GUSTAV KRÍVINKA		ARCHITEKTONICKÁ KANCELÁŘ BURIAN - KRÍVINKA KALVODOVA 13, BRNO
F.1 ARCHITEKTONICKÉ A STAVEBNĚ TECHNICKÉ ŘEŠENÍ		
VEDOUČÍ PROJEKTANT: ING. ARCH. ALEŠ BURIAN	FORMÁT:	4 A4
ZODPOVĚDNÝ PROJEKTANT: ING. ARCH. ALEŠ BURIAN	DATUM:	LEDEN/2013
VYPRACOVALA: ING. VERONIKA MIKULÍKOVÁ	MĚŘÍTKO:	1 : 400
SITUACE ZÁDLAŽEB	PARÉ:	ČÍSLO VÝKRESU: 103