


# MK POD SPRAVEDLNOSTÍ, VELKÁ BÍTEŠ KATASTRÁLNÍ SITUAČNÍ VÝKRES

SOUŘADNICOVÝ SYSTÉM: JTSK		VÝŠKOVÝ SYSTÉM: B.p.v.	
VEDOUcí PROJEKTANT	ING. SEDLÁK		
ZODP. PROJEKTANT	ING. SEDLÁK		
VYPRACOVAL	HORSKÝ		
KONTROLOVAL	ING. KOTLÁN		
OBJEDNATEL, INVESTOR	MĚSTO VELKÁ BÍTEŠ	FORMÁT	6 A4
NÁZEV AKCE:	MK POD SPRAVEDLNOSTÍ, VELKÁ BÍTEŠ	DATUM	ZÁŘÍ 2021
		STUPEŇ	DUR
		ZAK. Č.	2015-000125
		PARÉ Č.	
OBSAH	KATASTRÁLNÍ SITUAČNÍ VÝKRES	MĚŘÍTKO	1 : 1000
		Č. VÝKRESU	C.2.

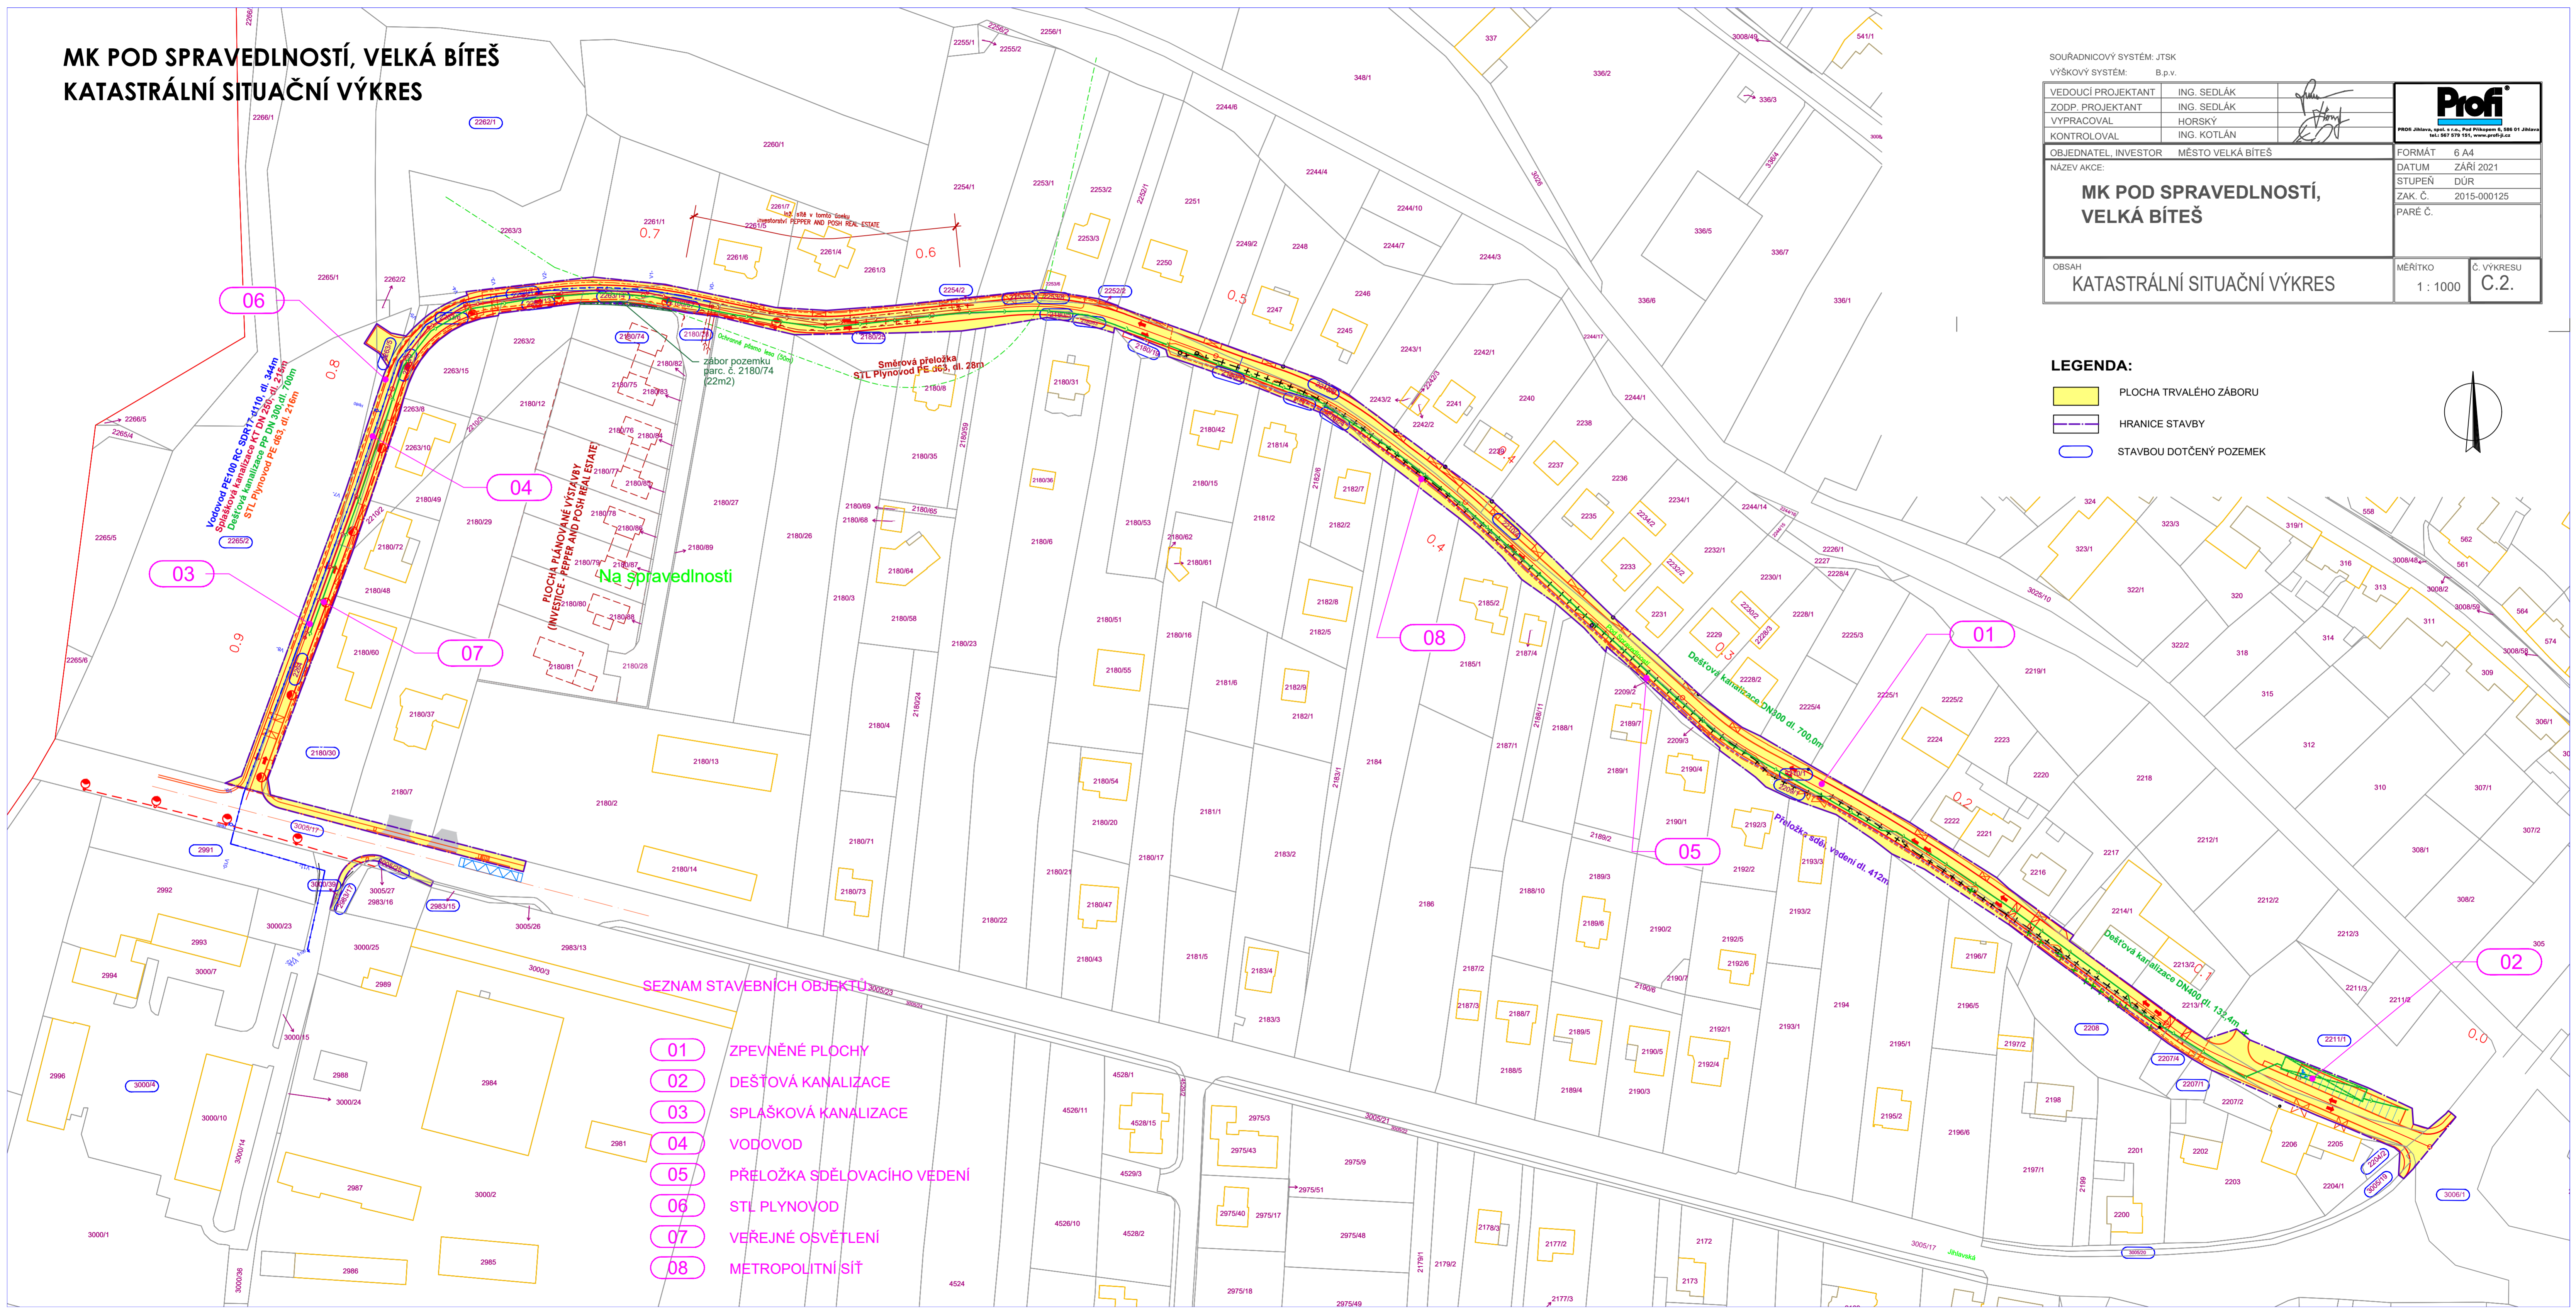

- LEGENDA:**
- PLOCHA TRVALÉHO ZÁBORU
  - HRANICE STAVBY
  - STAVBOU DOTČENÝ POZEMEK

- SEZNAM STAVEBNÍCH OBJEKTŮ**
- 01 ZPEVNĚNÉ PLOCHY
  - 02 DEŠŤOVÁ KANALIZACE
  - 03 SPLAŠKOVÁ KANALIZACE
  - 04 VODOVOD
  - 05 PŘELOŽKA SDĚLOVACÍHO VEDENÍ
  - 06 STL PLYNOVOD
  - 07 VEŘEJNÉ OSVĚTLENÍ
  - 08 METROPOLITNÍ SÍŤ

Na spravedlnosti

Směrová přeložka STL Plynovod PE 663, dl. 28m

Dešťová kanalizace DN900 dl. 700,0m

Přeložka sdělovacího vedení dl. 412m

Dešťová kanalizace DN400 dl. 139,4m

06

04

03

07

08

01

02