

MK POD SPRÁVEDLNOSTÍ, VELKÁ BÍTEŠ KOORDINAČNÍ SITUAČNÍ VÝKRES I.

LEGENDA INŽENÝRSKÝCH SÍTÍ:

NAVRŽENÉ:

- NAVRŽENÝ STL PLYNOVOD
- NAVRŽENÝ VODOVOD
- NAVRŽENÁ DEŠŤOVÁ KANALIZACE
- NAVRŽENÁ SPLAŠKOVÁ KANALIZACE
- NAVRŽENÁ PŘELOŽKA SDĚL. VEDENÍ
- NAVRŽENÉ PRODLOUŽENÍ V.O.
- NAVRŽENÁ METROPOLITNÍ SÍŤ

NAVRŽENÉ V RÁMCI JINÉ PD :

- NAVRŽENÝ STL PLYNOVOD (INV. PEPPER AND POSH REAL ESTATE)
- NAVRŽENÝ VODOVOD (INV. SVK ŽDÁRSKO)
- NAVRŽENÁ SPLAŠKOVÁ KANALIZACE (INV. SVK ŽDÁRSKO)
- NAVRŽENÁ DEŠŤOVÁ KANALIZACE (INV. PEPPER AND POSH REAL ESTATE)
- NAVRŽENÝ VODOVOD, LÁNICE - JIHLAVSKÁ (INV. SVK ŽDÁRSKO)

LEGENDA INŽENÝRSKÝCH SÍTÍ:

STÁVAJÍCÍ:

- Podzemní sdělovací kabely (CETN)
- Nadzemní el. kabel NN - do 0,4 kV (EG.D)
- Nadzemní el. kabel VN - do 22 kV (EG.D)
- Podzemní el. kabel NN - do 0,4 kV (EG.D)
- Podzemní el. kabel VN - do 22 kV (EG.D)
- Kanalizace jednotná
- Kanalizace jednotná
- Kanalizace dešťová
- Plynovod nízkotlaký (NTL-GASNET)
- Plynovod středotlaký (STL-GASNET)
- Vodovod pitný (VAS)

KLAD LISTŮ

C.3.II C.3.I

SOUŘADNICOVÝ SYSTÉM: JTSK
VÝŠKOVÝ SYSTÉM: B.p.v.


VEDOUCÍ PROJEKTANT	ING. SEDLÁK		
ZODP. PROJEKTANT	ING. SEDLÁK		
VYPRACOVAL	HORSKÝ		
KONTROLOVAL	ING. KOTLÁN		

OBJEDNATEL, INVESTOR MĚSTO VELKÁ BÍTEŠ

NÁZEV AKCE:
**MK POD SPRÁVEDLNOSTÍ,
VELKÁ BÍTEŠ**

FORMÁT	4 A4
DATUM	ZÁŘÍ 2021
STUPEŇ	DŮR
ZAK. Č.	2015-000125
PARÉ Č.	
MĚŘÍTKO	1 : 500
Č. VÝKRESU	C.3.1

OBSAH
KOORDINAČNÍ SITUAČNÍ VÝKRES I.

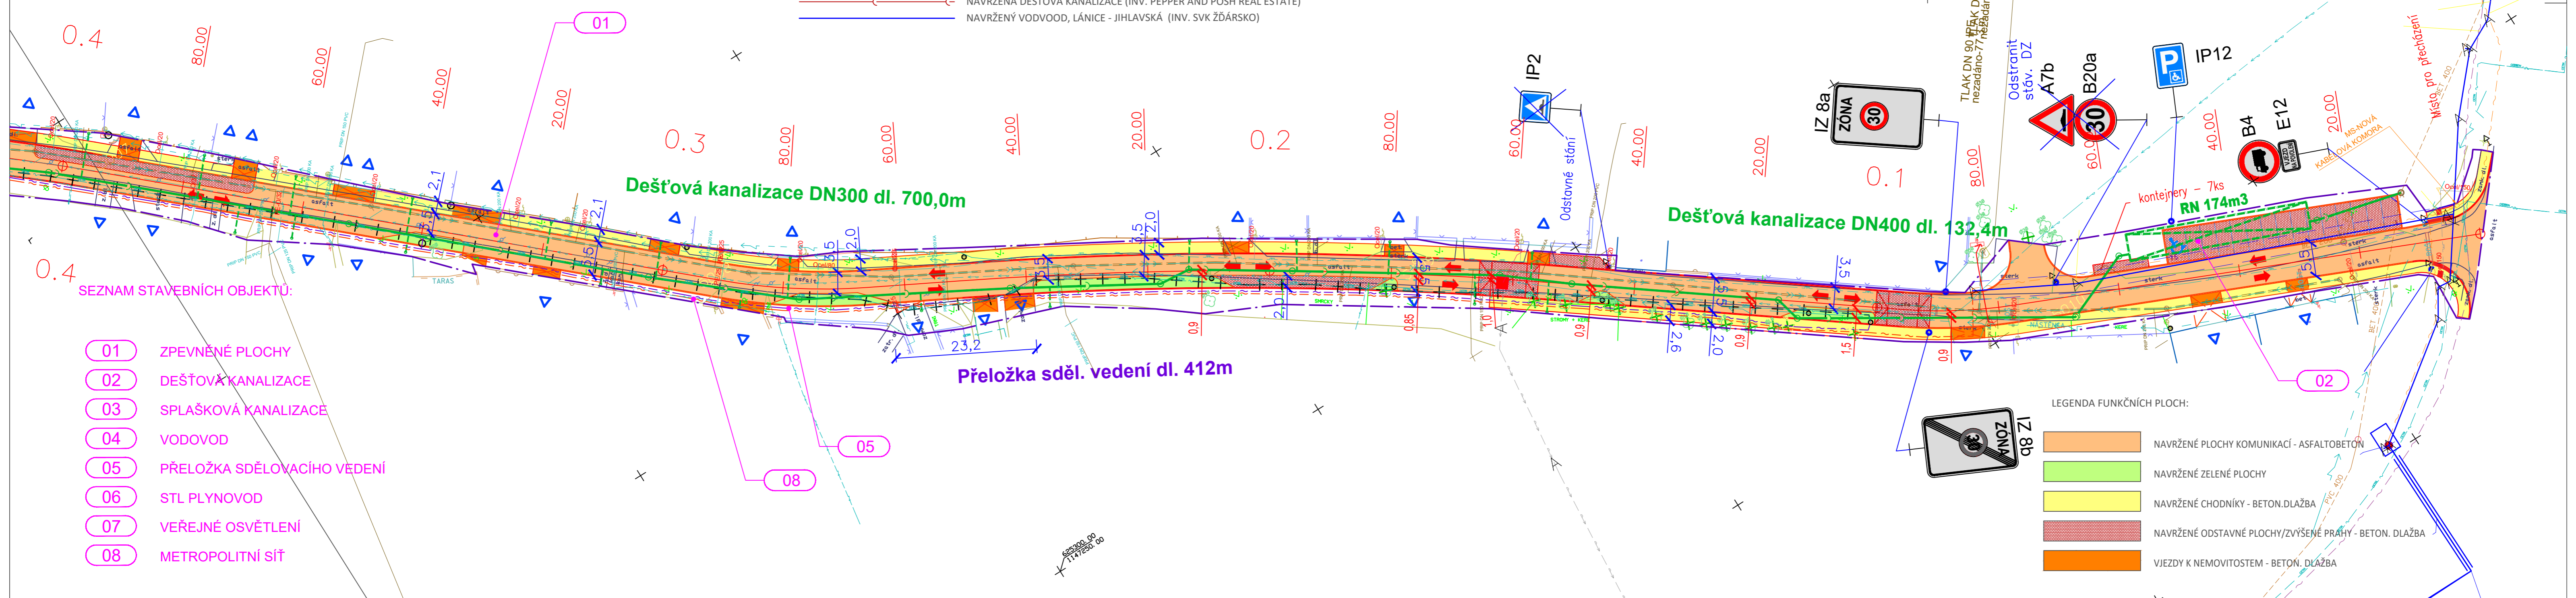

SEZNAM STAVEBNÍCH OBJEKTŮ:

- 01** ZPEVNĚNÉ PLOCHY
- 02** DEŠŤOVÁ KANALIZACE
- 03** SPLAŠKOVÁ KANALIZACE
- 04** VODOVOD
- 05** PŘELOŽKA SDĚLOVACÍHO VEDENÍ
- 06** STL PLYNOVOD
- 07** VEŘEJNÉ OSVĚTLENÍ
- 08** METROPOLITNÍ SÍŤ

LEGENDA FUNKČNÍCH PLOCH:

- NAVRŽENÉ PLOCHY KOMUNIKACÍ - ASFALTOBETON
- NAVRŽENÉ ZELENÉ PLOCHY
- NAVRŽENÉ CHODNÍKY - BETON,DLAŽBA
- NAVRŽENÉ ODSTAVNÉ PLOCHY/ZVÝŠENÉ PRAHY - BETON, DLAŽBA
- VJEZDY K NEMOVITOSTEM - BETON, DLAŽBA