


KATASTRÁLNÍ ÚZEMÍ
POVRCH ÚZEMÍ
VZDÁLENOST ŠACHET

KOŠÍKOV	ASFALT	ASFALT - SILNICE II. TŘÍDY
ZATRAVNĚNO	12,0	18,5
13,0	50,0	50,0
40,0	22,8	15,9
32,5	50,0	10,9
22,8	50,0	18,5
12,0	50,0	50,0
50,0	50,0	19,9
50,0	50,0	50,0
50,0	50,0	36,9
50,0	50,0	31,7

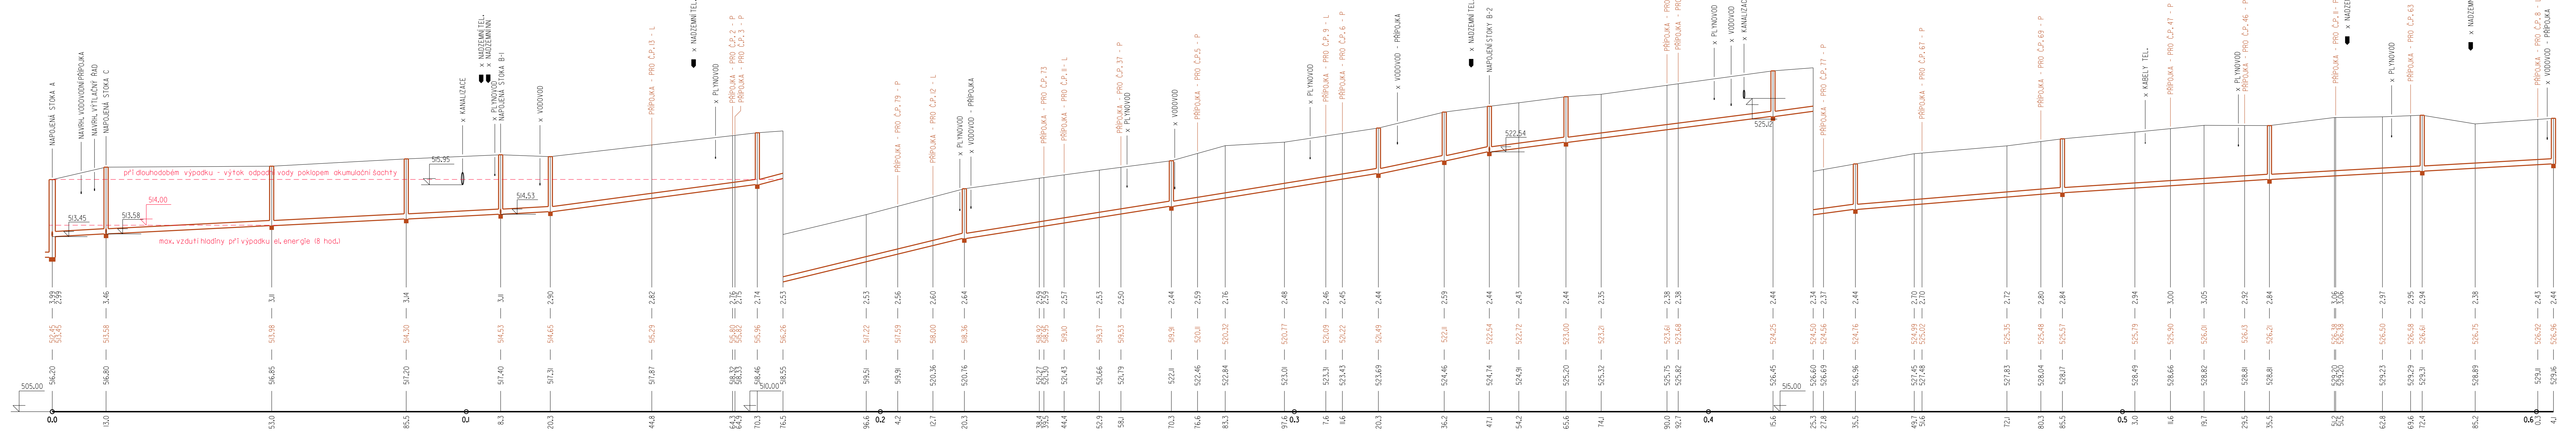

PODÉLNÝ PROFIL
MĚŘÍTKO 1:500/100
STOKA B



HLoubKA VÝKOPU
KÓTA DNA POTRUBÍ
KÓTA TERÉNU
SROVNÁVACÍ ROVINA
STANIČENÍ [km]

PROFIL, MATERIÁL, DÉLKA
SKLON [promile], DÉLKA [m]
KAPACITA [l/s], RYCHLOST [m/s]

250 - KAMENINA - 604,1	26,2 - 50,0	48,0 - 50,0	31,0 - 50,0	31,6 - 50,0	39,2 - 26,8	24,9 - 18,5	25,0 - 50,0	25,6 - 18,9	16,2 - 50,0	12,8 - 50,0	10,8 - 36,9	11,0 - 31,7
10,0 - 120,3												
60 - 1,2	98 - 2,0	133 - 2,7	106 - 2,2	108 - 2,2	120 - 2,4	95 - 1,9	96 - 1,9	97 - 2,0	77 - 1,6	68 - 1,4	63 - 1,3	63 - 1,3

S0 0I-I Stoky splaškové kanalizace

Investor : SVK Zdrsko	Vypracoval FICHTNEROVÁ	Autorizovaný inženýr ING. NOVOTNÝ	
	Kraj : Vysočina		
<p align="center">VELKÁ BÍTEŠ novostavba kanalizace Košíkov</p>		Datum	04/2021
		Číslo zak.	2386
		Stupeň	DPS
Příloha :	Měřítko : Příloha č.: 1:500/100 D.I.3.2		

TISK: \$DATE\$